


RZUT PODDASZA INWENTARYZACJA SKALA 1:100

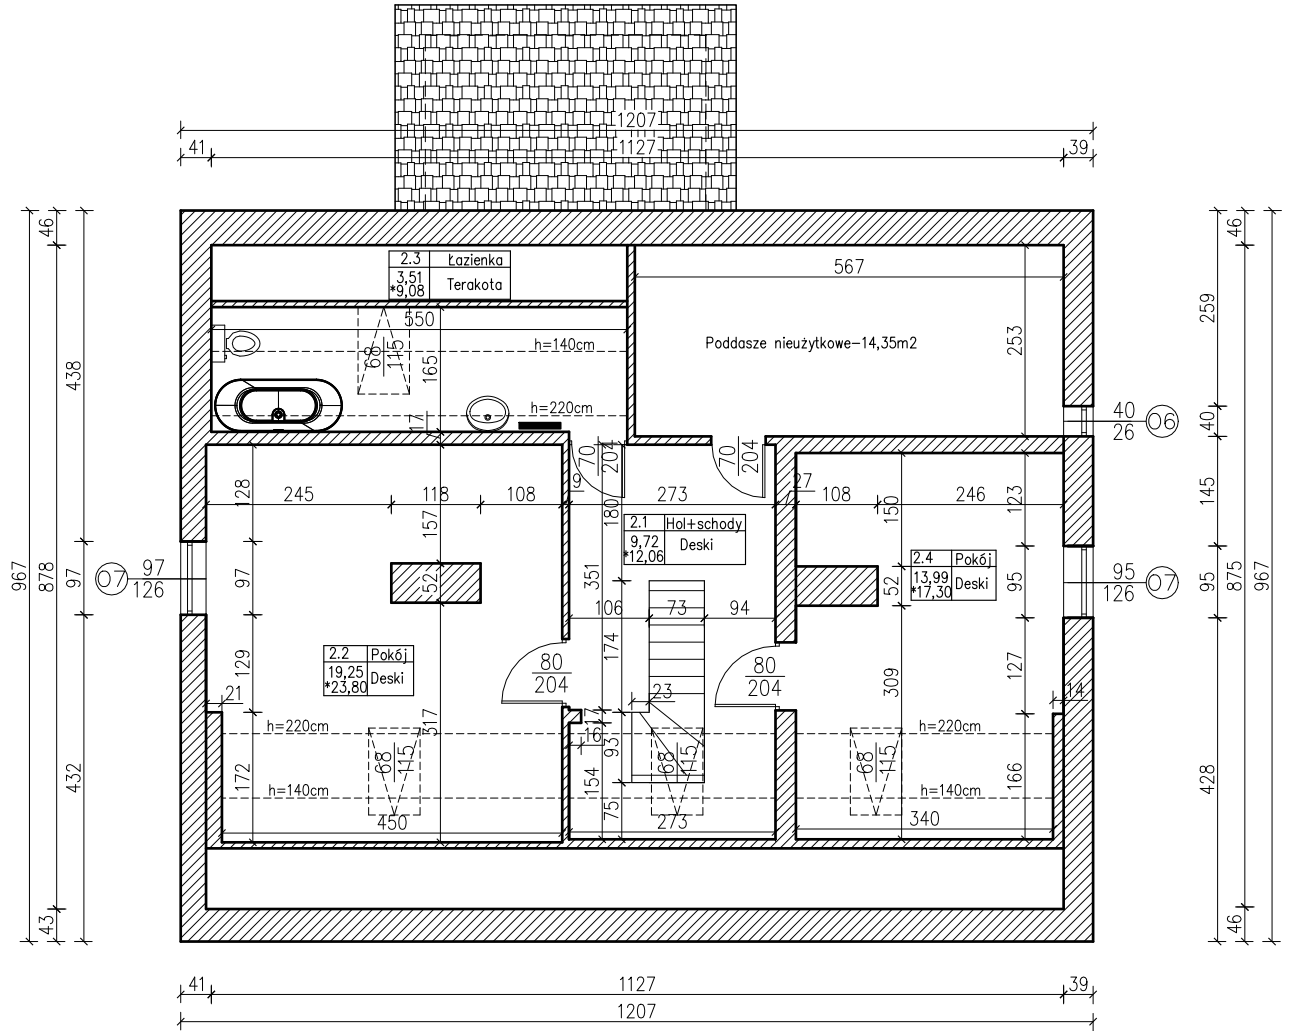

ZESTAWIENIE POWIERZCHNI PODDASZA				
Nr	Nazwa pomieszczenia	Pu.[m ²]	Ppos.[m ²]	Posadzka
2.1	Hol+schody	9,72	12,06	Deski
2.2	Pokój	19,25	23,8	Deski
2.3	Łazienka	3,51	9,08	Terakota
2.4	Pokój	13,99	17,3	Deski
2.5	Poddasze nieużytkowe	-	14,35	Deski
SUMA:		46,47	76,59	

BRANŻA BUDOWLANA		tytuł rysunku: RZUT PODDASZA- INWENTARYZACJA	
obiekt: Remont i zmiana aranżacji łazienki w budynku nadleśniczkówki Tereszewo		inwestor: Nadleśnictwo Brodnica ul. Sądowa 16 87-300 Brodnica	
specjalność: inwentaryzacja	skala: 1:100	data: XI 2024	lokalizacja: Dz. nr 587 obręb ewid. Tereszewo jednostka ewid. Kurzętnik
Nazwisko imię nr uprawnień		Podpis	
Projekt.	mgr inż. Hanna Pradzied upr. nr KUP/0154/PWBKb/17	RYS.NR 12	