



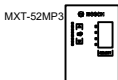
Legenda:

- 


PLM-8M8


8-kanałowa matryca
Bosch PLM-8M8
- 

PLM-4P220


Wzmacniacz matrycowy
Bosch PLM-4P220
- 

MXT-52MP3

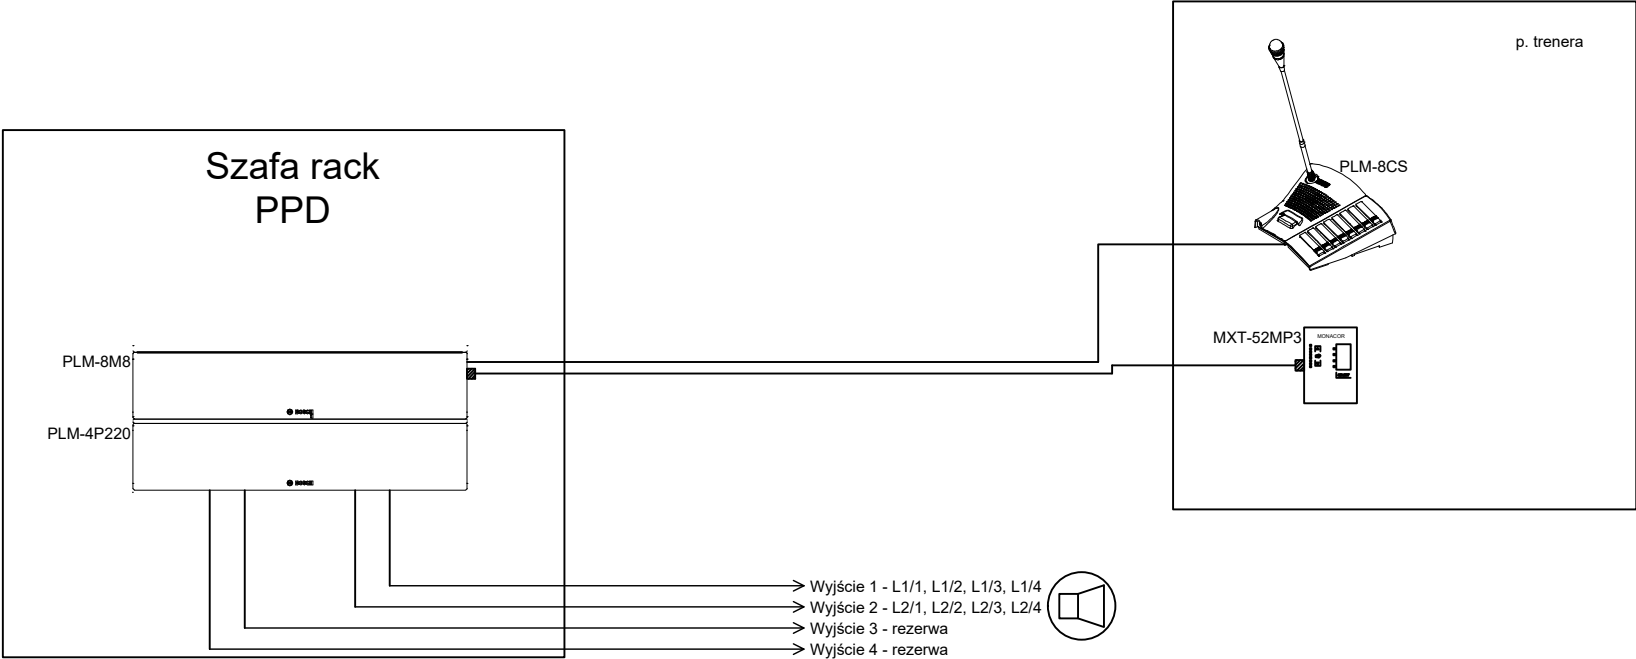
Mikser z wbudowanym odtwarzaczem MP3
Monacor MXT-52MP3
- 



Zestaw transmisyjny
Monacor VB-202A
- 

PLM-8CS

Stacja wywoławcza
Bosch PLM-8CS
- 

Głośnik muzyczny
Bosch LB1-UC15-L1 15 W



<div>PRIMTECH Szymon Kita</div> <div>tel: 506-340-000</div> <div>www.primtech.pl</div>	Funkcja	Imię i nazwisko	Nr uprawnień	Podpis
	Projektował br. inst.el.	mgr inż. Krzysztof Raźniewski	SLK/4700/PWOE/13	
	Sprawdził br. inst.el.	mgr inż. Szymon Paruch	SLK/4930/PWOE/13	
<div>Investor:</div> <div>Gmina Pawonków</div> <div>ul. Lubliniecka 16</div> <div>42-772 Pawonków</div>	Lokalizacja: <div>Gmina Pawonków obręb Kośmidry, działki ewidencyjne nr: 489/30, 490/30</div>			
	Nazwa projektu/Obiekt: <div>Budowa boiska wielofunkcyjnego wraz z zadaszeniem o stałej konstrukcji przy Zespole Szkolno-Przedszkolnym w Kośmidrach</div>			
	Nazwa rysunku: <div>SCHEMAT IDEOWY INSTALACJI NAGŁOŚNIENIOWEJ</div>			
<div>Data: Maj 2024 r.</div>	Faza proj.: <div>PROJEKT WYKONAWCZY</div>		Nr rysunku: <div>IE-303</div>	Nr egz.: <div></div>
	Skala: <div>-</div>			
Korzystanie z rozwiązań technicznych zawartych w niniejszym projekcie, w zakresie przekraczającym ustalenia umowy na opracowanie dokumentacji, wymaga pisemnego zezwolenia: PRIMTECH Szymon Kita				