




Podélný profil SO 101-vozovka MK ul. Sadová

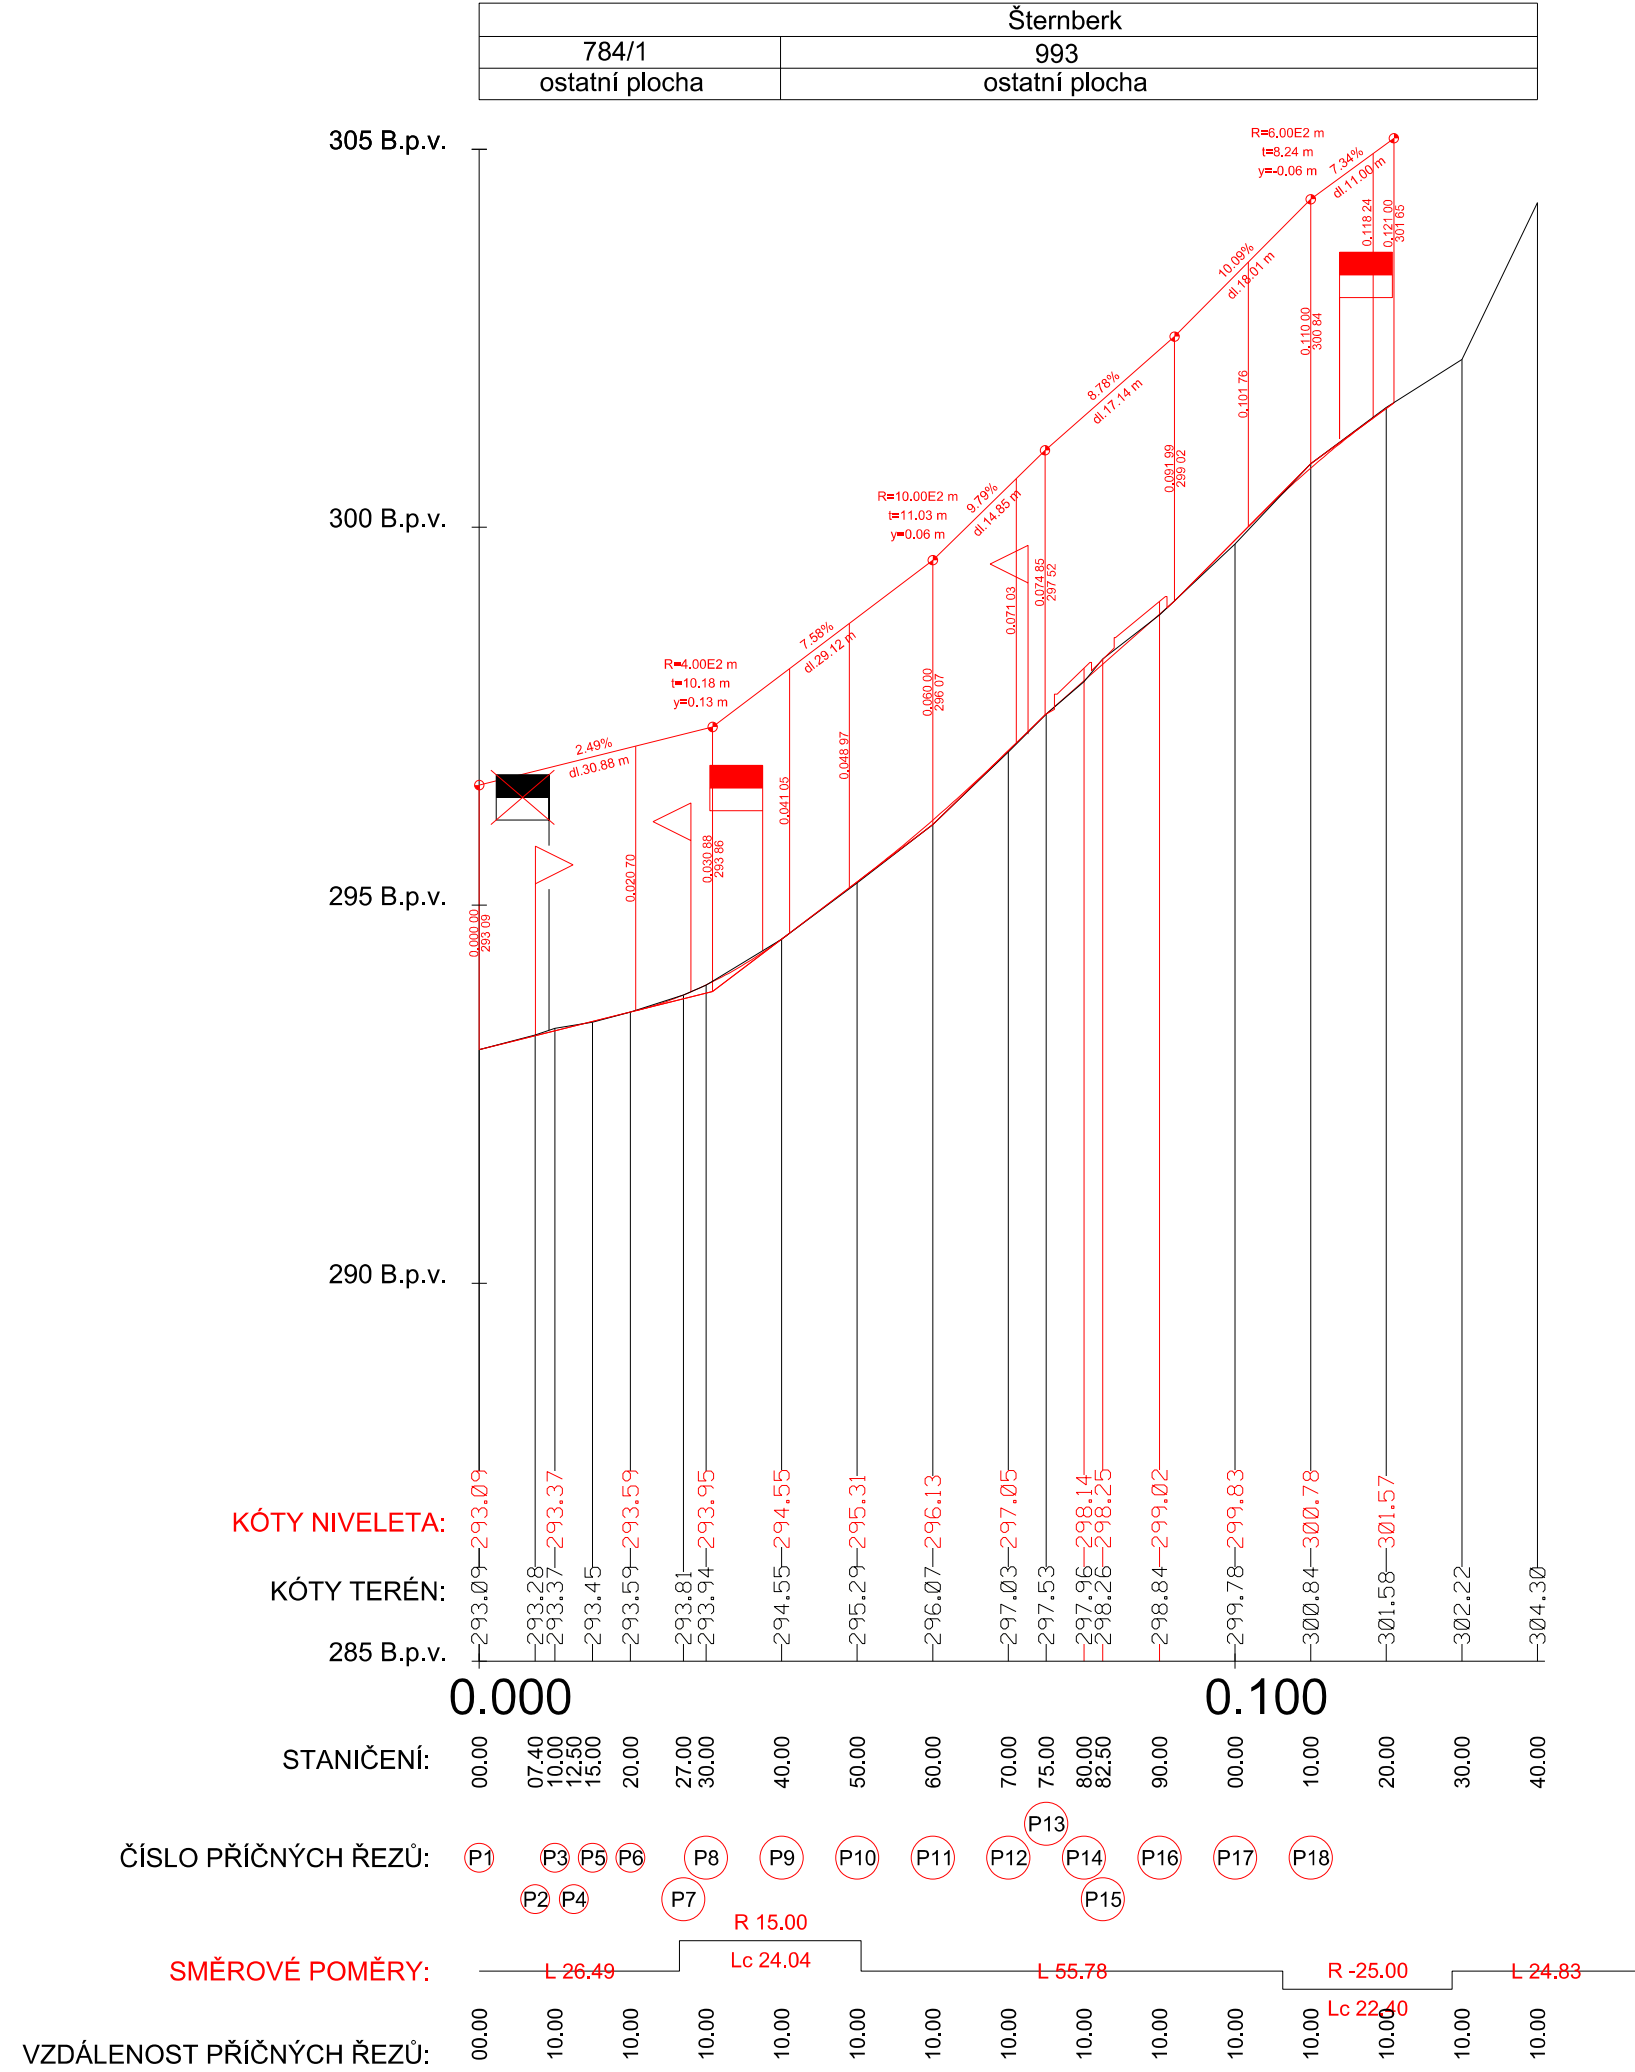


Podélné profily SO 111-chodníky MK ul. Sadová

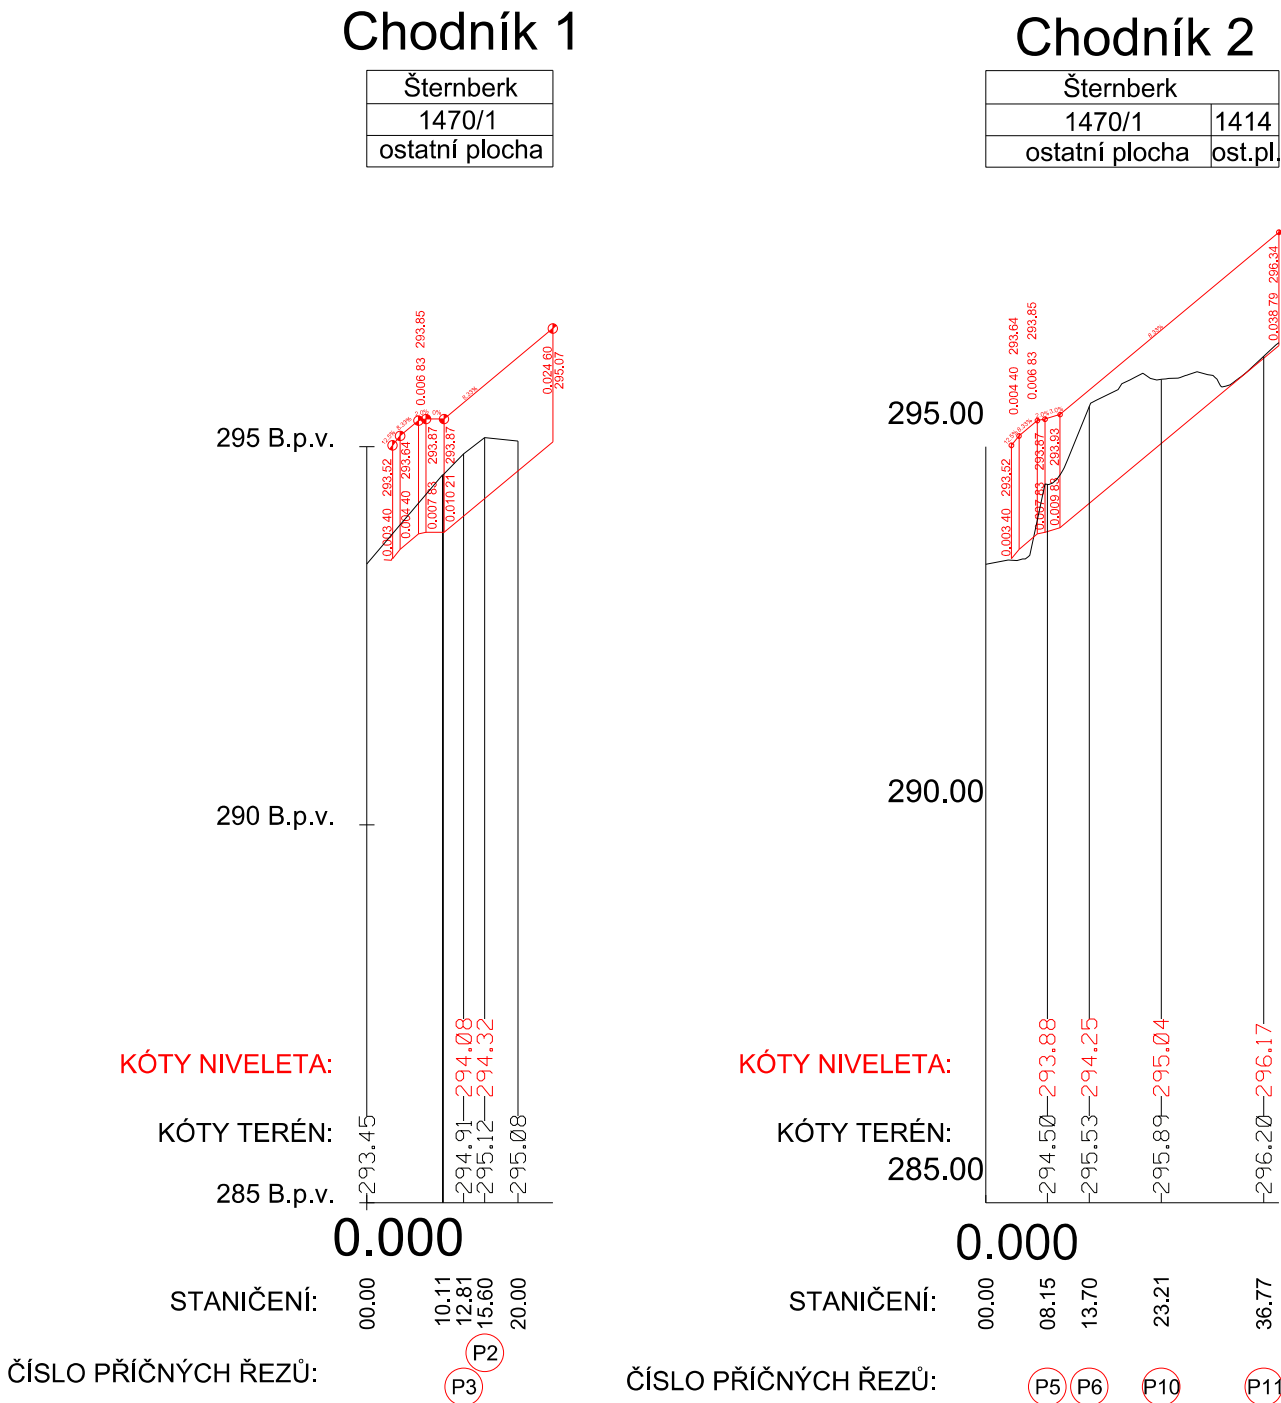

Podélný profil SO 121
-sjezdy MK ul. Sadová

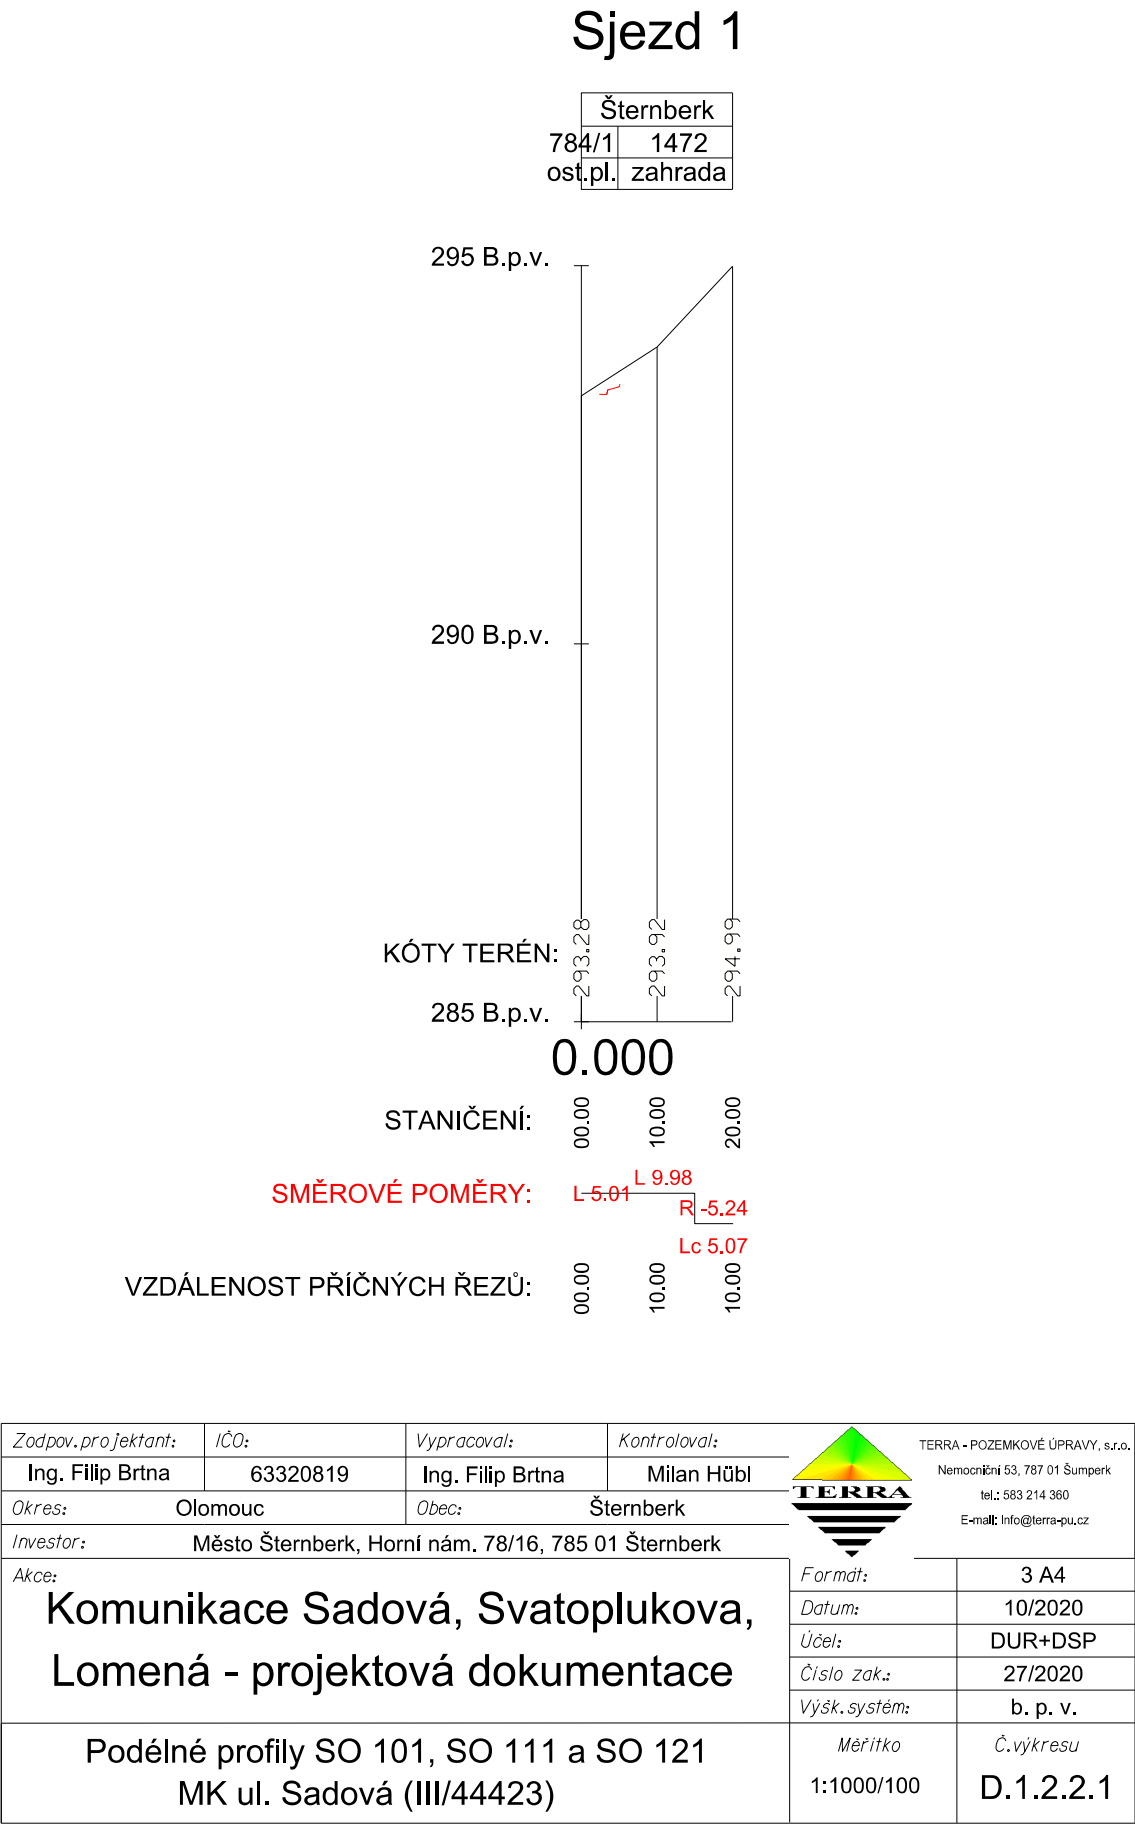

Zodpov.projektant:	IČO:	Vypracoval:	Kontroloval:		TERRA - POZEMKOVÉ ÚPRAVY, s.r.o.				
Ing. Filip Brtna	63320819	Ing. Filip Brtna	Milan Hübl		Nemourská 53, 787 01 Šumperk				
Okres:	Olomouc	Obec:	Šternberk		tel: 583 214 360				
Investor:	Město Šternberk, Horní nám. 78/16, 785 01 Šternberk				E-mail: info@terra-pu.cz				
Akce:	<div>Komunikace Sadová, Svatoplukova, Lomená - projektová dokumentace</div>				Formát:	3 A4			
Datum:					10/2020				
Účel:					DUR+DSP				
Číslo zak.:					27/2020				
Výšk.systém:					b. p. v.				
<div>Podélné profily SO 101, SO 111 a SO 121 MK ul. Sadová (III/44423)</div>					Měřítko	Č.výkresu			
					1:1000/100	D.1.2.2.1			