




VZOROVÝ PŘÍČNÝ ŘEZ 1:50  
(Km 0.020)

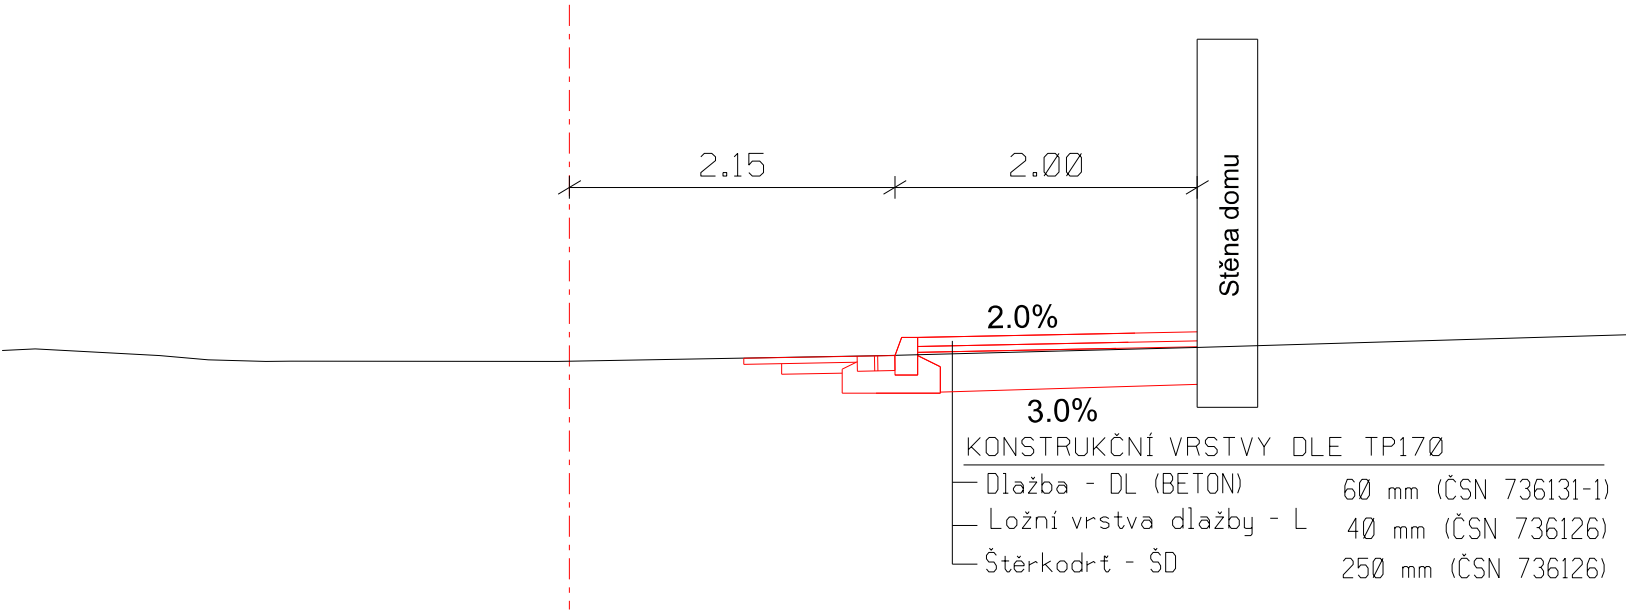

Detail 1  
DETAIL ULOŽENÍ SILNIČNÍ OBRUBY  
A VODÍČÍHO PROUŽKU S  
ODVODŇOVACÍ FUNKCÍ

SILNIČNÍ OBRUBNÍK (1000 x 150 x 250) DO  
BET. LOŽE (C20/25nXF4) S BOČNÍ OPĚROU, S PŘÍDLAŽBOU Z  
DVOUŘÁDKU ŽUL. KOSTEK 10/10.

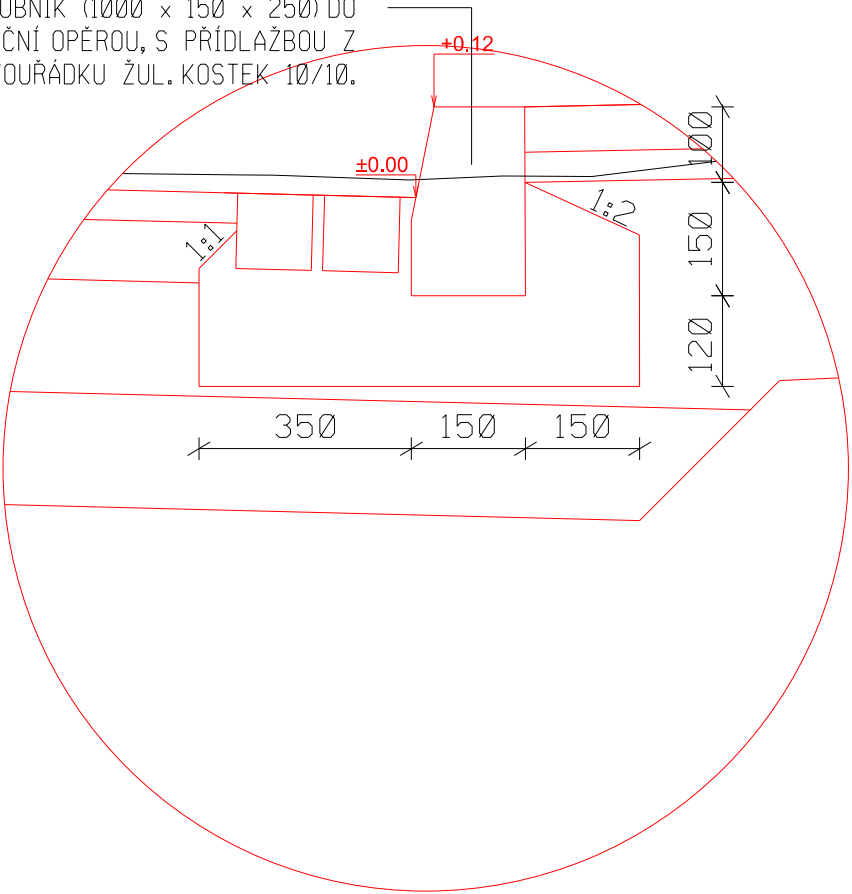

Zodpov. projektant:	IČO:	Vypracoval:	Kontroloval:	 <div>TERRA - POZEMKOVÉ ÚPRAVY, s.r.o. Nemocniční 53, 787 01 Šumperk tel.: 583 214 360 E-mail: info@terra-pu.cz</div>	
Ing. Filip Brtna	63320819	Ing. Filip Brtna	Milan Hübl		
Okres:	Olomouc	Obec:	Šternberk		
Investor:	Město Šternberk, Horní nám. 78/16, 785 01 Šternberk				
Akce:	Komunikace Sadová, Svatoplukova, Lomená - projektová dokumentace				
Formát:				2 A4	
Datum:				10/2020	
Účel:				DUR+DSP	
Číslo zak.:				27/2020	
Výšk. systém:				b. p. v.	
Vzorové řezy SO 102 ul. Lomená				Měřítko 1:50	Č. výkresu D.1.2.3.2