




237_Most na D3 v km 18,900 nad Kysucou
233_Most na D3 v km 17,200 nad Kysucou
247_Estakáda na D3 v km 18,100 pozdĺž Kysuce
TS ČOV

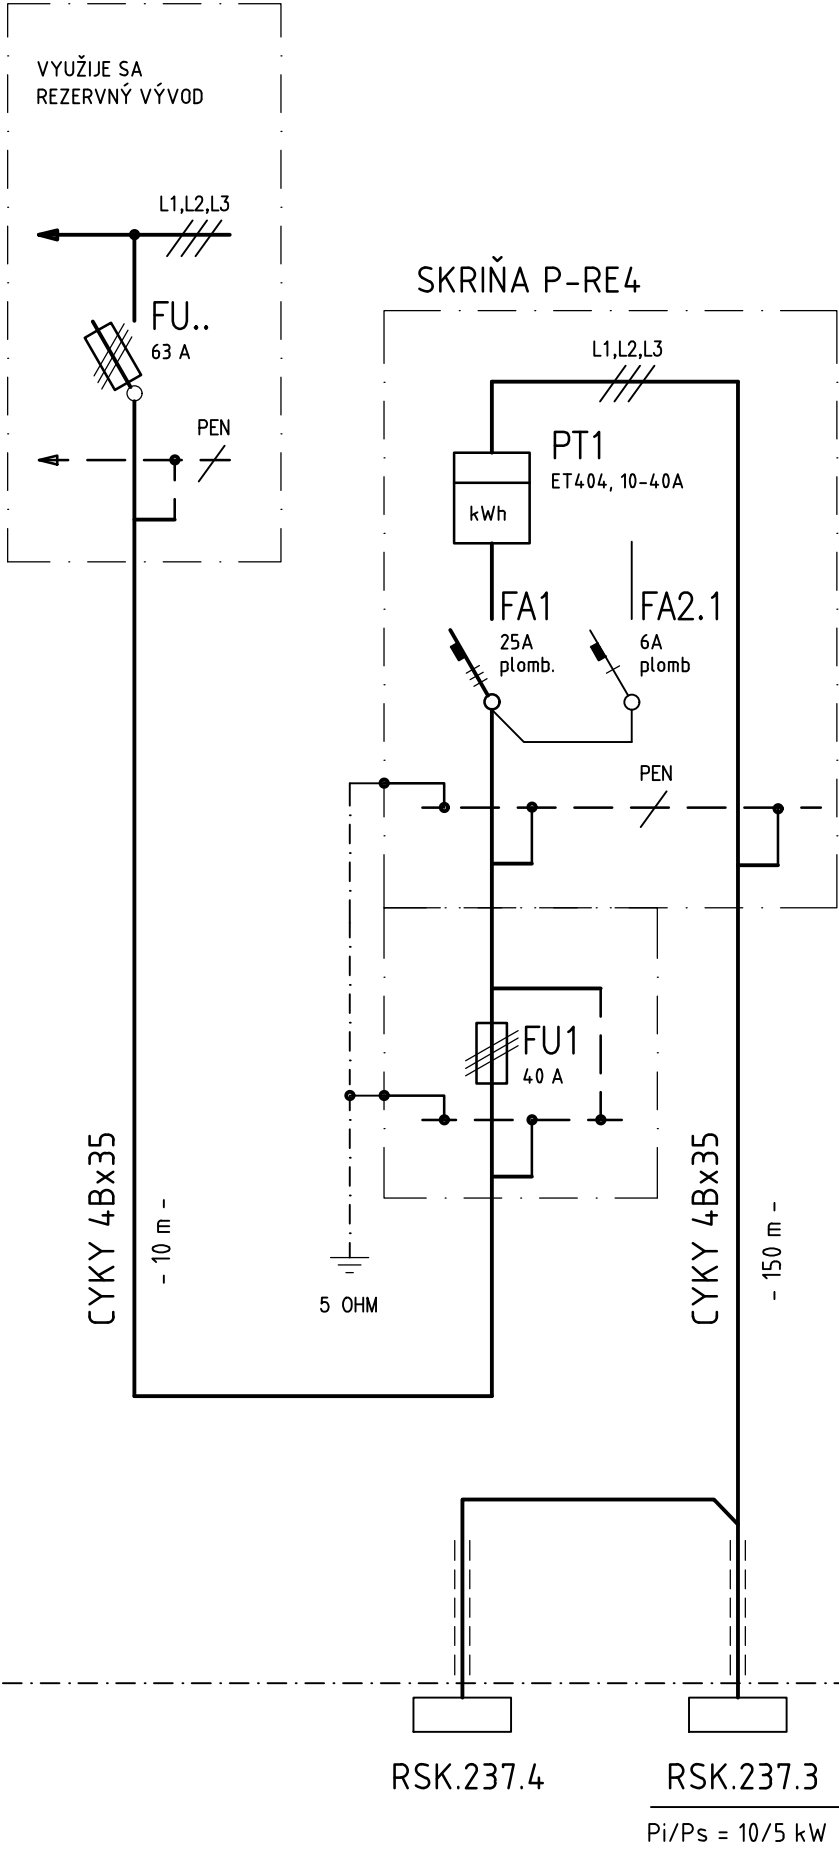


202_Most na D3 nad riekou Kysuca v km 22,049
EXISTUJÚCI STĽP NN ROZVODOV

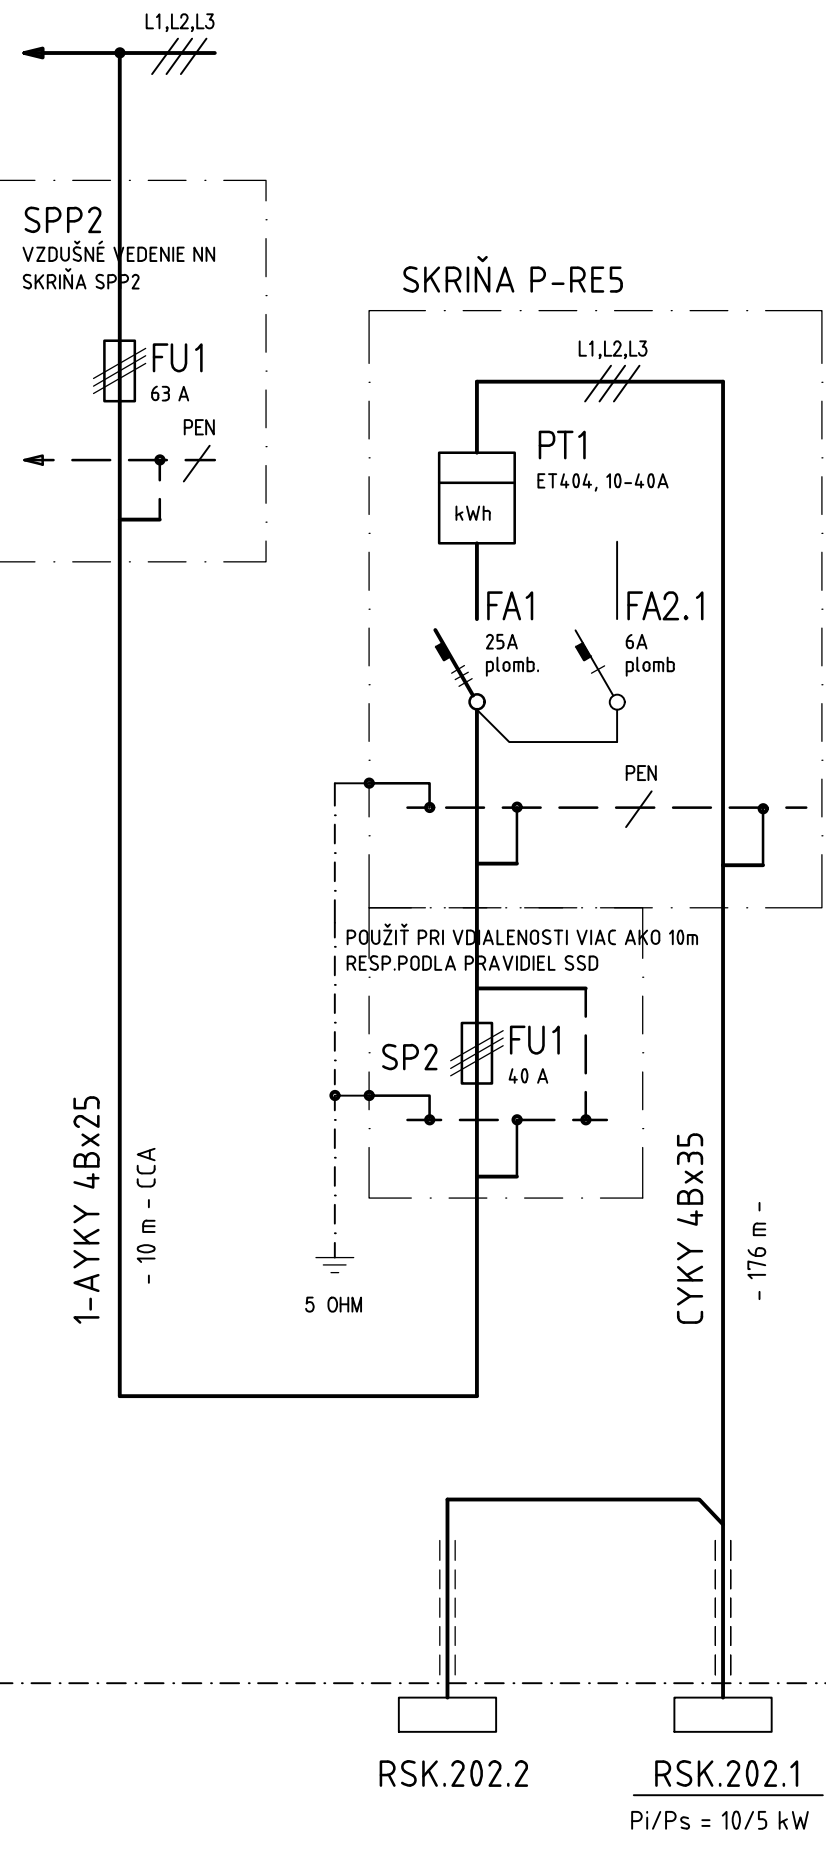


228_Most na D3 v km 13,540 nad ŽSR a pozdĺž Kysuce
248_Ekoduť nad preložkou cesty I/11 a ŽSR v km 13,300 D3

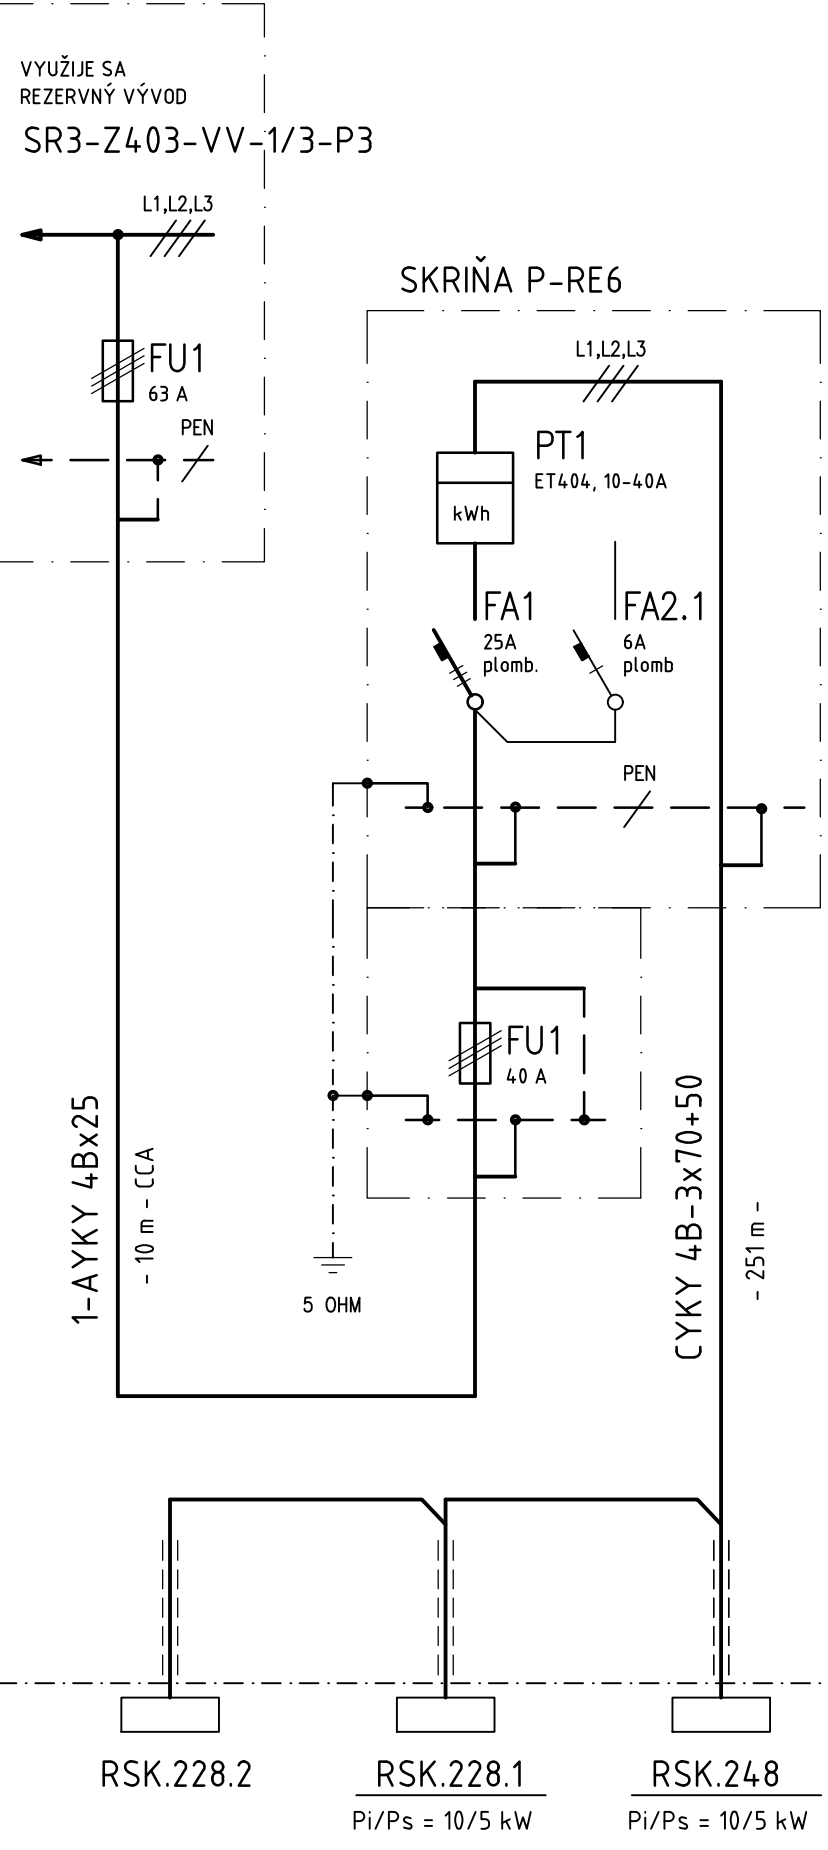


228_Most na D3 v km 13,540 nad ŽSR a pozdĺž Kysuce
EXISTUJÚCI STĽP NN ROZVODOV (PRI TS 6000 – OŠKERDA)

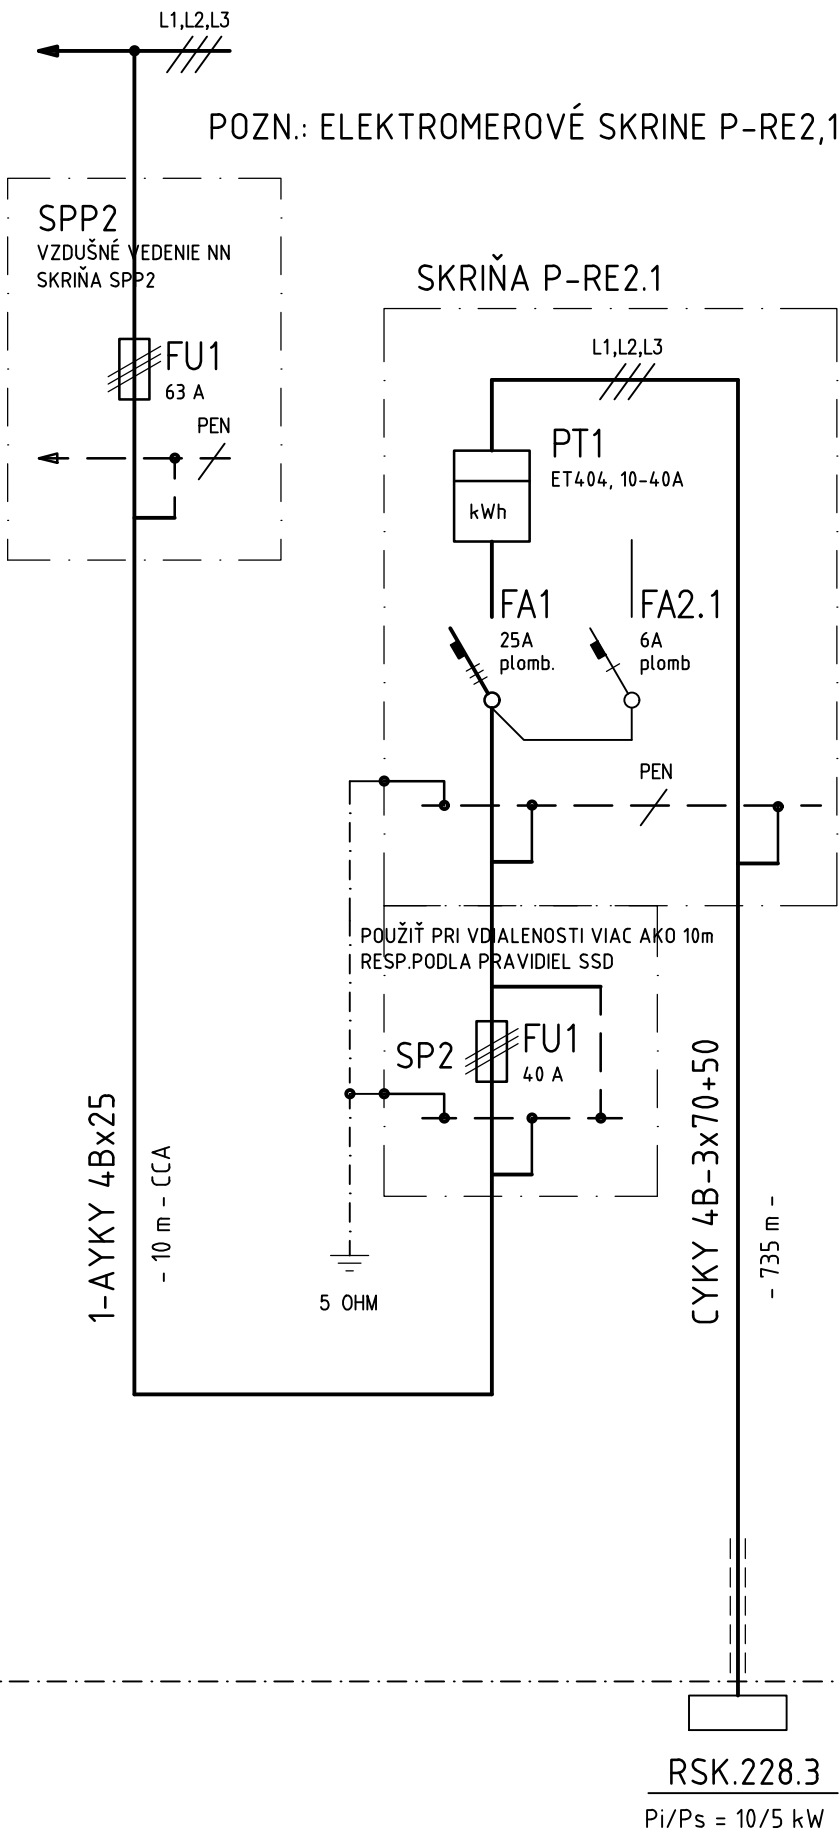


229_Estakáda na D3 v km 14,650 pozdĺž Kysuce
EXISTUJÚCI STĽP NN ROZVODOV (PRI TS 6000 – OŠKERDA)

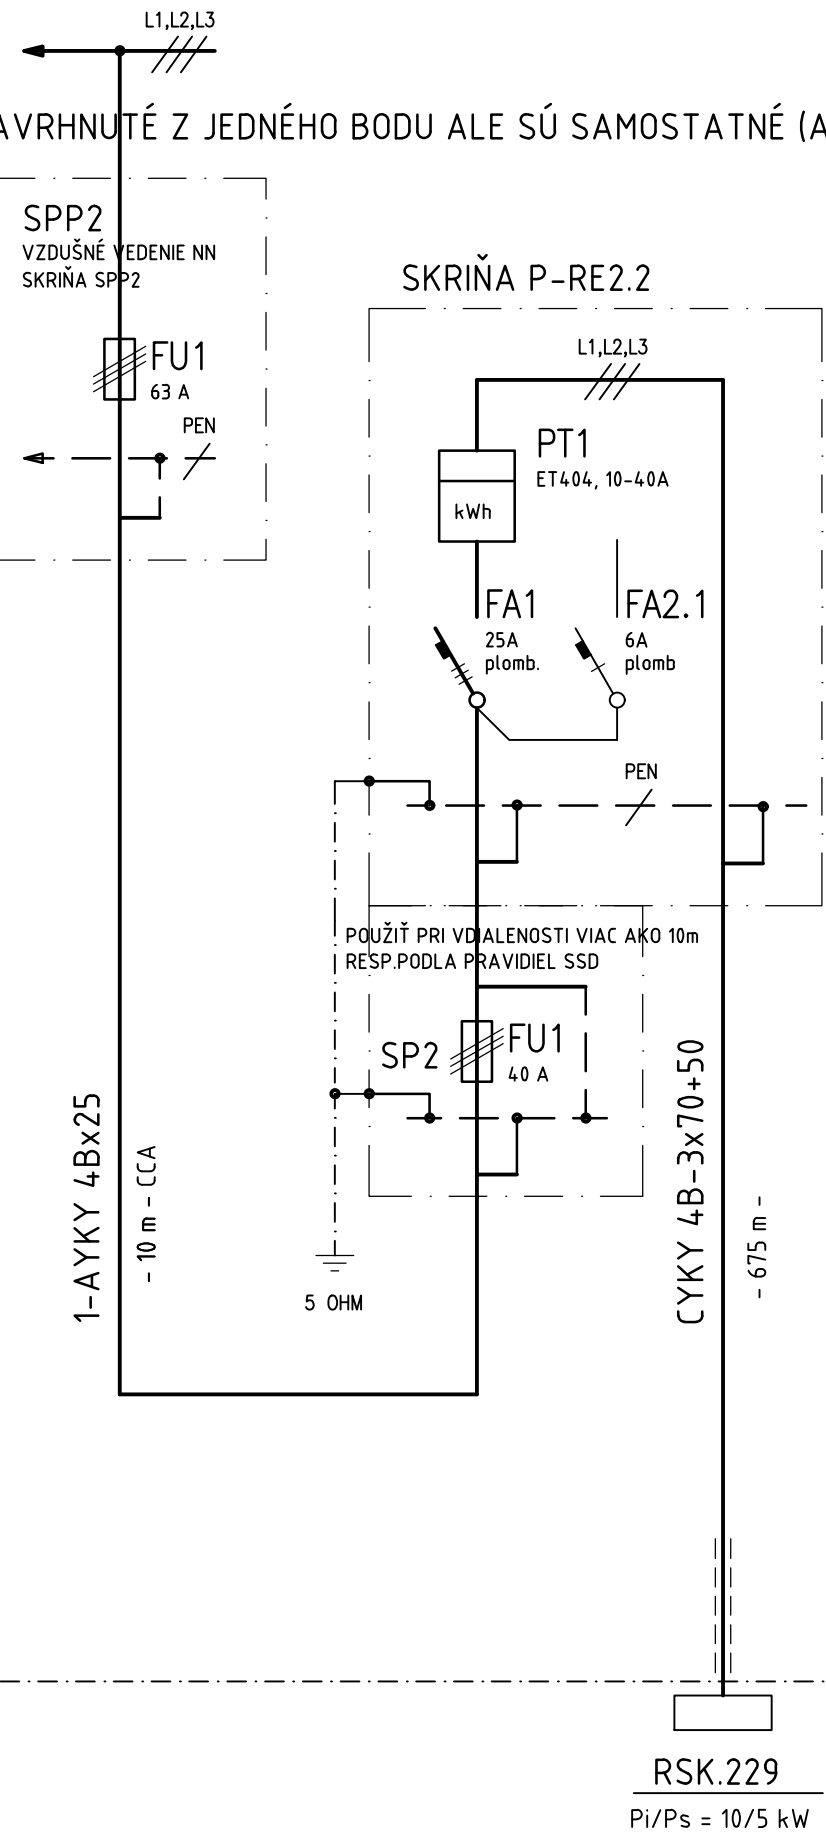

230_Most na D3 v km 15,000 nad Kysucou
EXISTUJÚCI STĽP NN ROZVODOV (PRI TS 6000 – OŠKERDA)

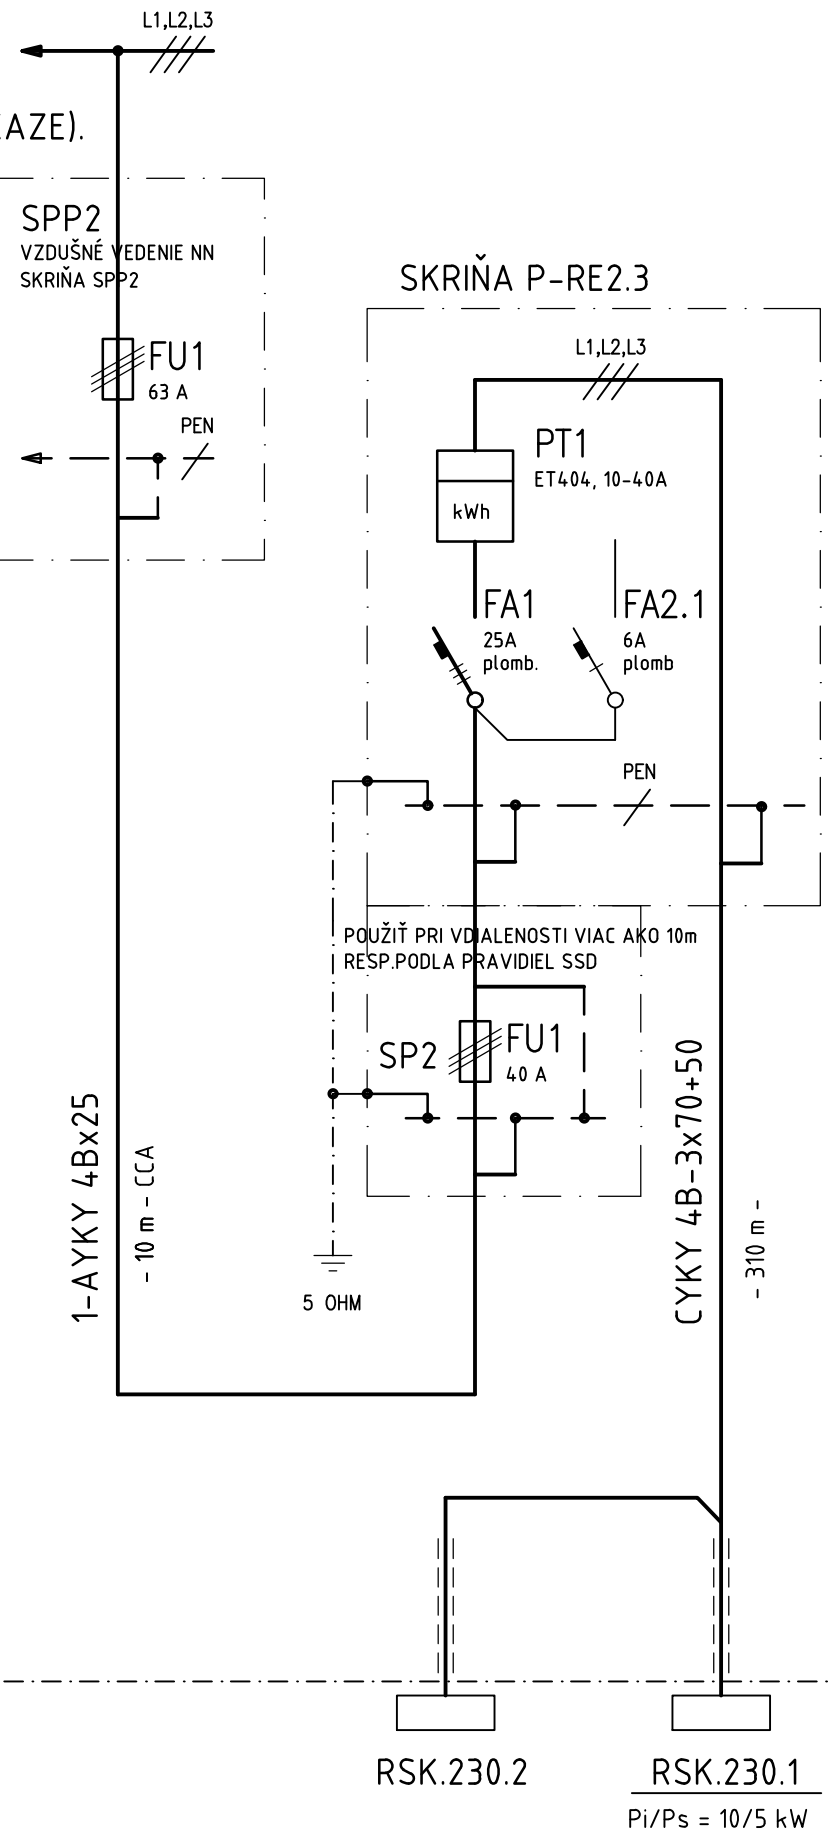

237_Most na D3 v km 18,900 nad Kysucou
EXISTUJÚCA SKRIŇA NN ROZVODOV

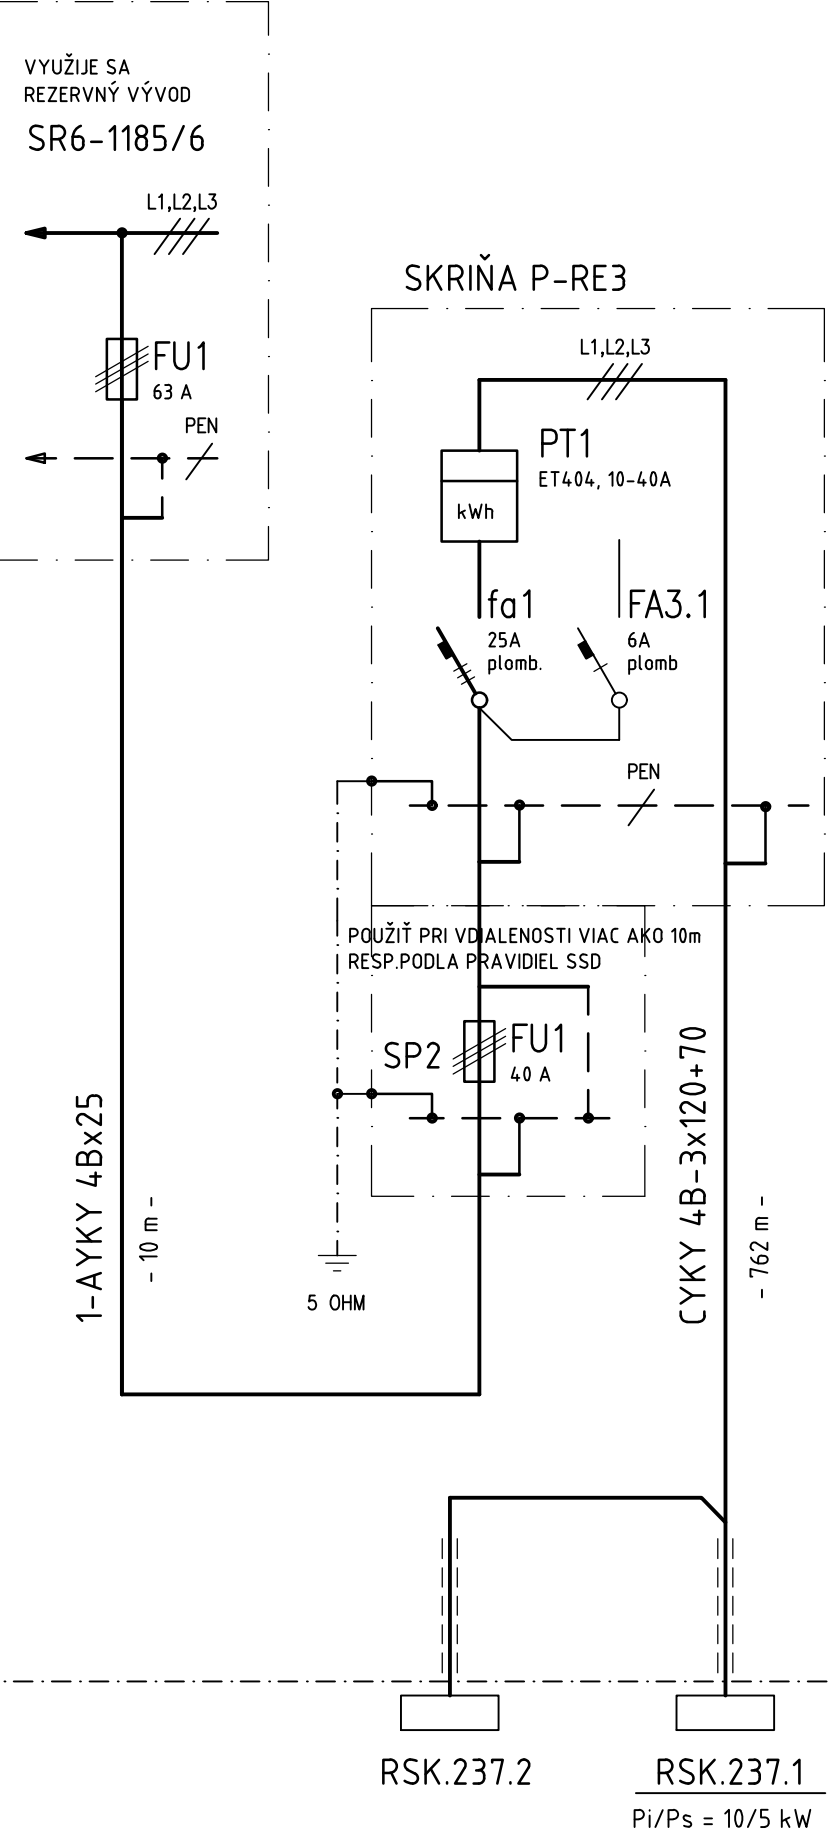

ROZVODNÉ SIETE A OCHRANNÉ OPATRENIA:




3PEN ~ 50Hz 230V/400V, TN-C
1NPE ~ 50Hz 230V, TN-S

Ochranné opatrenie v zmysle STN 33 2000-4-41:
A) požiadavky na základnú ochranu (ochranu pred priamym dotykom)
v zmysle čl. 411.2 (STN 33 2000-4-41)
čl. A.1 Základná izolácia živých častí
čl. A.2 Zábranami alebo krytmi
čl. B.2 Prekážkami
čl. B.3 Umiestnením mimo dosah
B) požiadavky na ochranu pri poruche (ochranu pred nepriamym dotykom)
v zmysle čl. 411.3 (STN 33 2000-4-41)
čl. 411.3.1 Ochranné uzemnenie a ochranné spájanie
čl. 411.3.2 Samočinné odpojenie pri poruche
čl. 411.3.3 Doplnková ochrana
C) Systém TN v zmysle čl. 411.4 (STN 33 2000-4-41)

SKUPINA PRIESTOROV	KÓD VONKAJŠÍCH VPLYVOV	MIN. KRYTIE	
		EL.PRÍSTROJE	ROZVÁDZAČE
4-11 (VI) vonkajšie	AA8,AB8,AC1,AD3+AE4,AF2,AG1,AH1,AK1,AL1,AM-1-2,AM-2-2,AM3-2,AM-4,AM-5,AM-8-1,AM-9-1,AM-22-3,AM-23-2,AM-25-2,AM-31-1,AN3,API,AG3,ARI,ASI,AT2,AU2,BA1,BB2,BC3,BD1,BE1,CA1,CB1	IP23	IP43/IP20

D.14

634

SÚRADNICOVÝ SYSTÉM: S-JTSK v realizácii JTSK		VÝŠKOVÝ SYSTÉM: Bv	
NÁZOV STAVBY			
DIAĽNICA D3 ŽILINA (BRODNO) - KYSUCKÉ NOVÉ MESTO			
dokumentácia na stavebné povolenie v podrobnosti dokumentácie na realizáciu stavby			
OBJEDNÁVATEĽ		Národná diaľničná spoločnosť, a. s. Dúbravská cesta 14, 841 04 Bratislava	
PROJEKTANT		DOPRAVOPROJEKT, a.s. Kominárska 141/2,4 Bratislava – mestská časť Nové Mesto 832 03	
		HLAVNÝ INŽINIER PROJEKTU	Ing. Peter Božík
		ČÍSLO ZÁKAZKY	7809-00
		PODPIS	
PROJEKTANT OBJEKTU		DOPRAVOPROJEKT, a.s., divízia Bratislava I, Kominárska 141/2,4, 832 03 Bratislava	
		ZODPOVEDNÝ PROJEKTANT	Ing. Vladimír Kostelka
		VYPRACOVÁVAL	Ing. Vladimír Kostelka
		KONTROLOVAL	Ing. Milan Holeš
		IDENTIFIKAČNÉ ČÍSLO PRÍLOHY	DZK-62900-C-DSP-014017-X
KRAJ: ŽILINSKÝ		OKRES: Žilina, Kysucké Nové Mesto	
KATASTRÁLNE OZEMIE: Budčín, Povrchajský Chlmec, Brodno, Vranie, Rudinka, Oskarda, Rudina, Radoša, Kysucké Nové Mesto		Budčín, Lehoty, Povino, Kysucký Úľastovec	
NÁZOV OBJEKTU		Osvetlenie komôr mostov a NN prípojky	
		PRÍPOJKY NN PRE RSKxx	
NÁZOV PRÍLOHY		CELKOVÁ SCHÉMA	
		Č. ZÁKAZKY	7809-00
		Č. SPRÁVY	Č. PRÍLOHY
			017