

ROZVODNÉ SIETE A OCHRANNÉ OPATRENIA:

3PEN ~ 50Hz 230V/400V, TN-C
3NPE ~ 50Hz 230V/400V, TN-S

Ochranné opatrenie v zmysle STN 33 2000-4-41:


A) požiadavky na základnú ochranu (ochranu pred priamym dotykom) v zmysle čl. 411.2 (STN 33 2000-4-41)
čl. A.1 Základná izolácia živých častí
čl. A.2 Zábranami alebo krytmi
čl. B.2 Prekážkami
čl. B.3 Umiestnením mimo dosah

B) požiadavky na ochranu pri poruche (ochranu pred nepriamym dotykom) v zmysle čl. 411.3 (STN 33 2000-4-41)
čl. 411.3.1 Ochranné uzemnenie a ochranné pospájanie
čl. 411.3.2 Samočinné odpojenie pri poruche
čl. 411.3.3 Doplnková ochrana

C) Systém TN v zmysle čl. 411.4 (STN 33 2000-4-41)

SKUPINA PRIESTOROV	KÓD VONKAJŠÍCH VPLYVOV	MIN. KRYTIE	
		EL.PRÍSTROJE	ROZVÁDZAČE
411 (VI) vonkajšie	AA8,AB8,AC1,AD4,AE4,AF2,AG1,AH1,AK1,AL1,AM-1-2,AM-2-2,AM3-2,AM-4,AM-5,AM-8-1,AM-9-1,AM-22-3,AM-23-2,AM-25-2,AM-31-1,AN3,AP1,AQ3,AR1,AS1,AT2,AU2,BA1,BB2,BC3,BD1,BE1,CA1,CB1	IP23	IP43/IP20

SCHÉMA ZAPOJENIA:

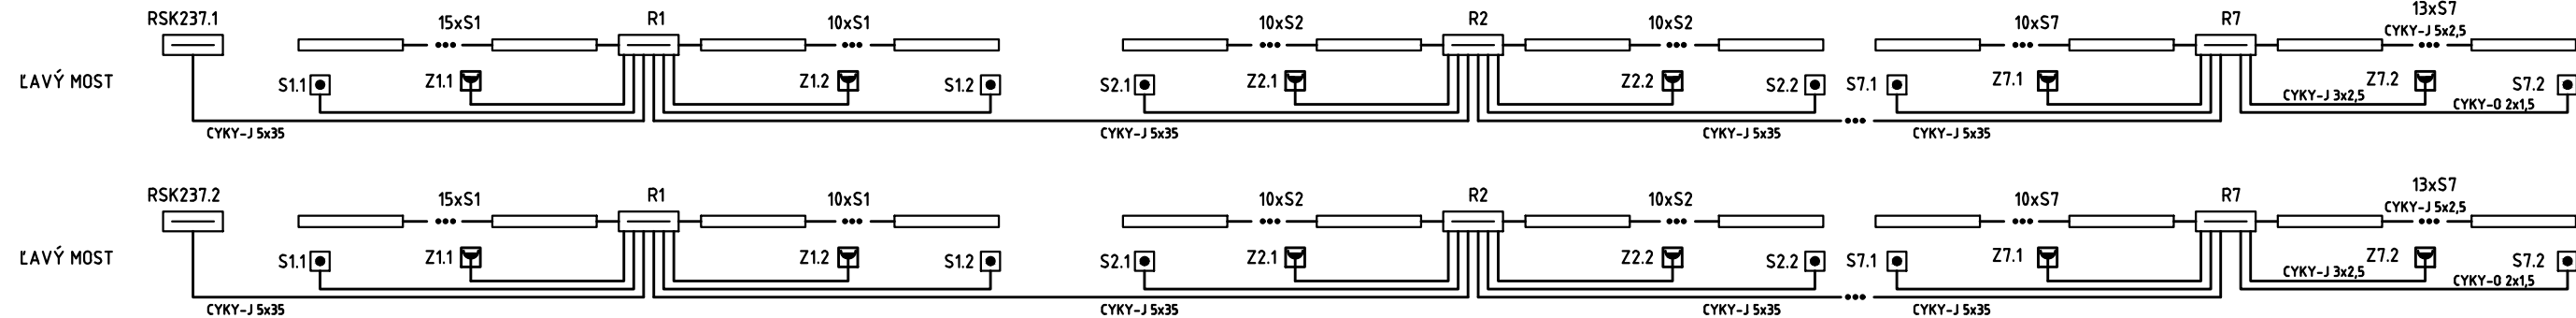

CELKOVÁ SCHÉMA

D.14

634

SÚRADNICOVÝ SYSTÉM: S-JTSK v realizácii JTSK

VÝŠKOVÝ SYSTÉM: Bpv

NÁZOV STAVBY		DIAL'NICA D3 ŽILINA (BRODNO) - KYSUCKÉ NOVÉ MESTO	
		dokumentácia na stavebné povolenie v podrobnosti dokumentácie na realizáciu stavby	
OBJEDNÁVATE?		Národná diaľničná spoločnosť, a. s. Dúbravská cesta 14, 841 04 Bratislava	

PROJEKTANT	DOPRAVOPROJEKT, a.s. Kominárska 141/2,4 Bratislava – mestská časť Nové Mesto 832 03		
	HLAVNÝ INŽINIER PROJEKTU	Ing. Peter Božík	PODPIS
	ČÍSLO ZÁKAZKY	7809-00	

PROJEKTANT OBJEKTU	DOPRAVOPROJEKT, a.s., divízia Bratislava I, Kominárska 141/2,4, 832 03 Bratislava		
	ZODPOVEDNÝ PROJEKTANT	Ing. Vladimír Kostelka	PODPIS
	VYPRACOVAL	Ing. Vladimír Kostelka	PODPIS
	KONTROLOVAL	Ing. Milan Holeš	PODPIS
	IDENTIFIKAČNÉ ČÍSLO PRÍLOHY	D3ZK-63400-C-DSP-D14008-X	

KRAJ: ŽILINSKÝ	OKRES: Žilina, Kysucké Nové Mesto	DÁTUM	09.2023
KATASTRÁLNE ÚZEMIE: Budatín, Považský Chlmec, Brodno, Vranie, Rudinka, Oškerda, Rudina, Radoša, Kysucké Nové Mesto		FORMÁT	4xA4
NÁZOV OBJEKTU	MOST 233 Most na D3 v km 17,200 nad Kysucou	MIERKA	1:500
		STUPEŇ PD	DSP v podrobnosti DRS
		Č. ZÁKAZKY	7809-00
NÁZOV PRÍLOHY	OSVETLENIE KOMÔR MOSTA-PÔDORYS	Č. SÚPRAVY	Č. PRÍLOHY
			008