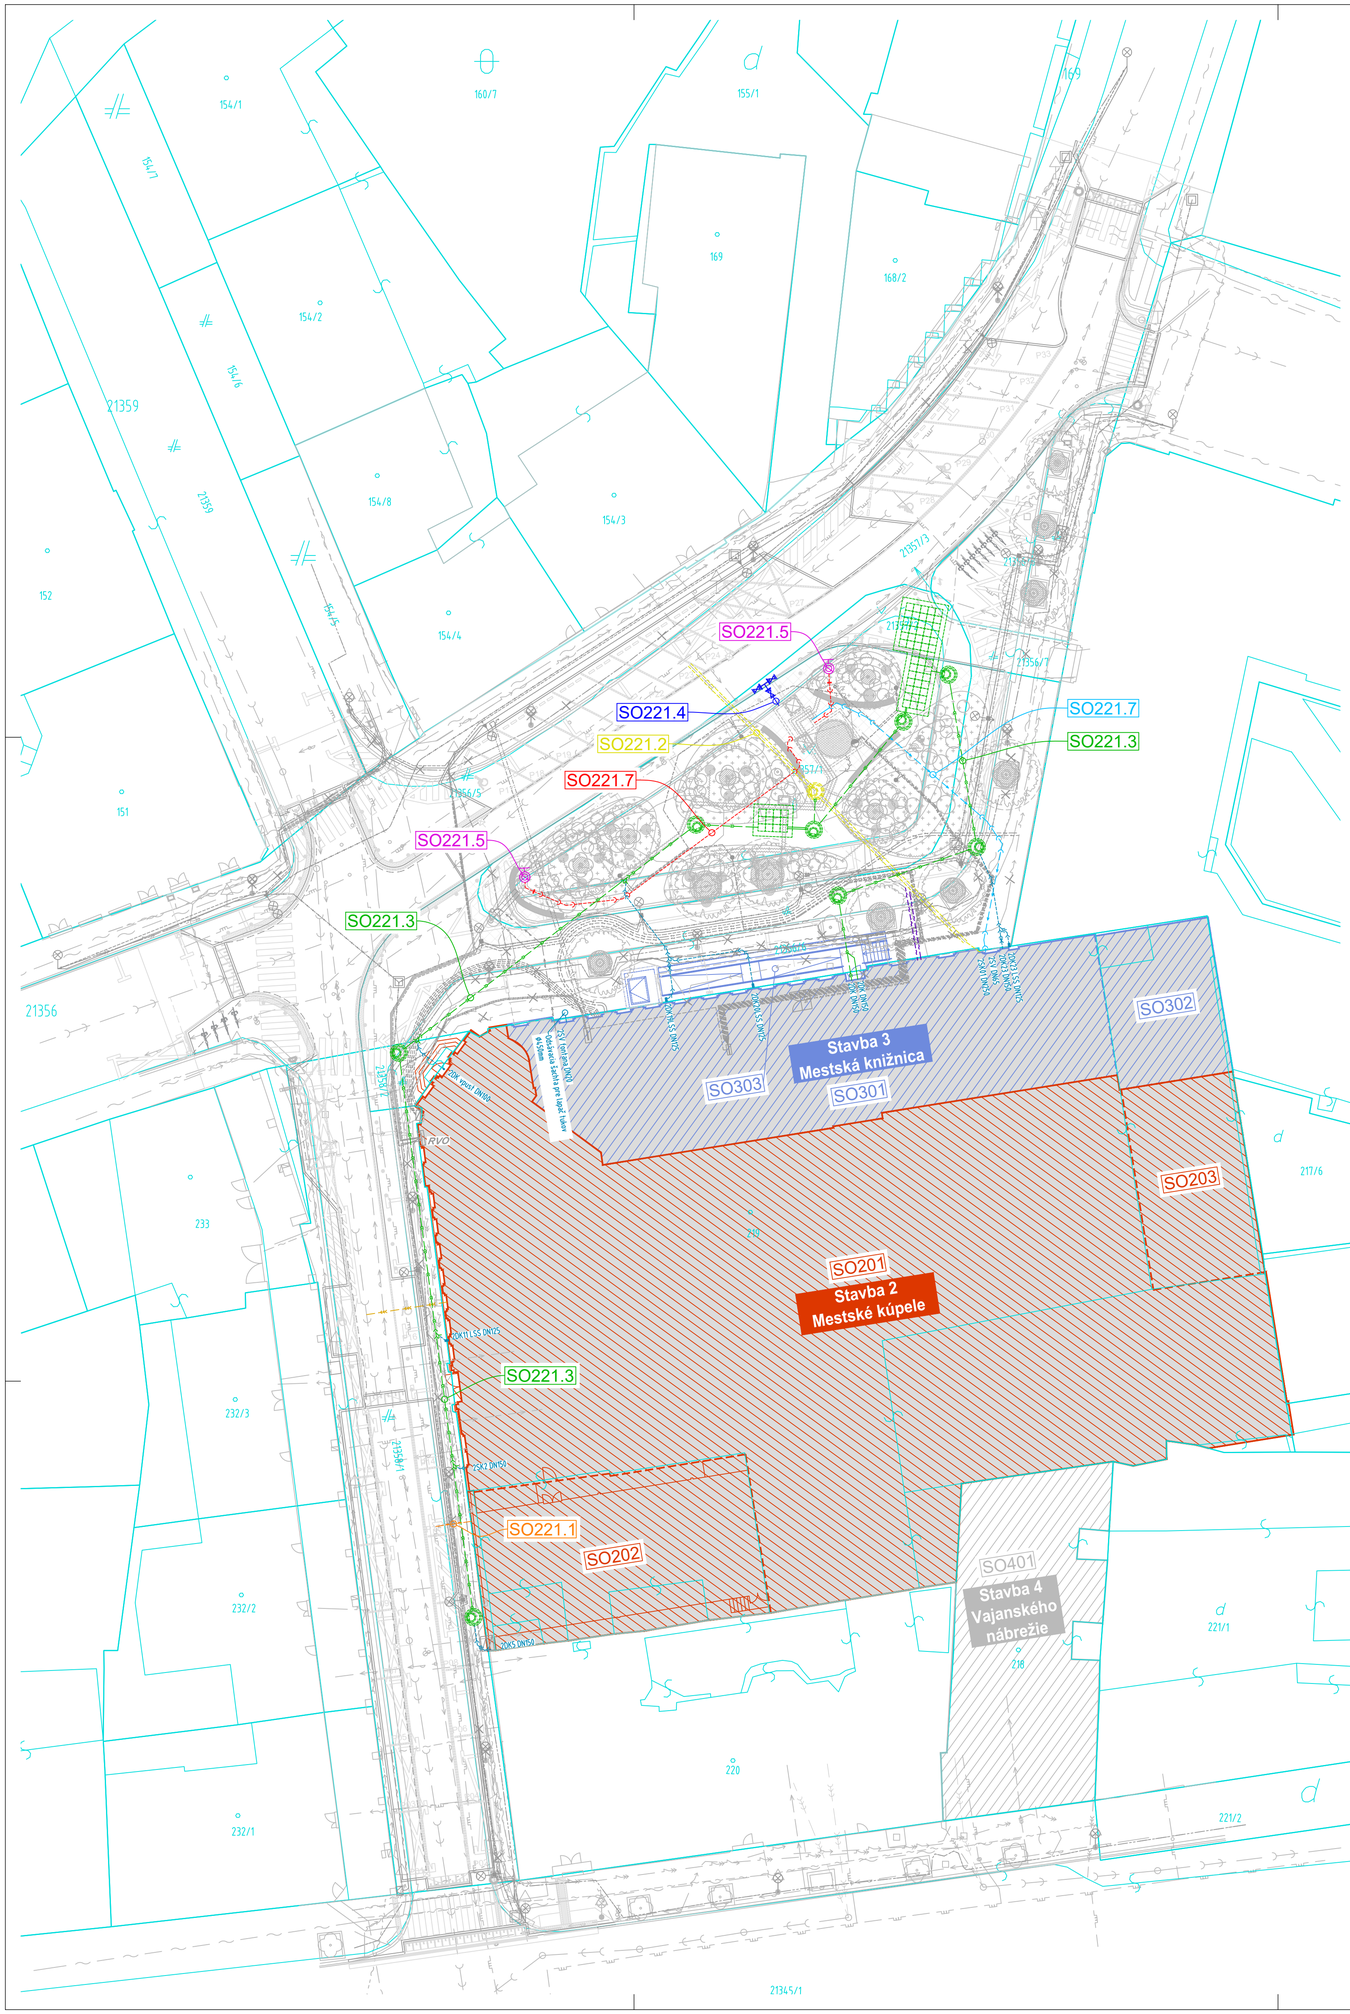

Legenda objektov:

- Kataster
- Stavba č.2 – Mestské kúpele
- Stavba č.3 – Mestská knižnica
- Stavba č.4 – Vajanského nábrežie

Legenda Sadové úpravy: – nerieši táto časť PD

- Sadové úpravy
- Existujúci strom v zelenej ploche parku
- Chránený koreňový priestor stromov zásahy realizovať RUČNÝM VÝKOPOM
- Chránený koreňový priestor stromov spätné zásypy vykonávať podľa pokynov arboristov

Legenda Drobná architektúra:

S0101.7 Drobná architektúra – nerieši táto časť PD

- Fontána
- Fontána – podzemné konštrukcie (vid. S0101.1)
- Fontána – poklop (vid. S0101.1)
- Drobná architektúra – Lavička
- Drobná architektúra – Fontánka na pitie
- Drobná architektúra – Ochranná mreža stromu

S0134.1 Drobná architektúra – Časť Kúpeľná – nerieši táto časť PD

- Drobná architektúra – Stojan na bicykle
- Drobná architektúra – Smetný kôš, veľký / menší
- Nadzemný objekty sondy SHMÚ, nerieši táto PD existujúci prvok, ochrániť počas výstavby

OBJEKTOVÁ SKLADBA:

Stavba č.2_Mestské kúpele

SO 201 Kúpele Grössling - rekonštrukcia NKP
SO 202 Vonkajši bazén
SO 203 Vonkajšia terasa
SO 204 Vstupné schody
SO 221 Vodohospodárske objekty
SO 221.1_Prípojka splaškovej kanalizácie
SO 221.2_Rekonštrukcia prípojky splaškovej kanalizácie
SO 221.3_ Dažďová kanalizácia
SO 221.4_ Vodovodná prípojka
SO 221.5_ Osadenie nadzemných hydrantov
SO 221.7_ Areálový rozvod pitnej a požiarnej vody
SO 222 Prípojka plynu a regulačná stanica plynu
SO 225 Zásobovanie elektrickou energiou
SO 225.1_Úprava trafostanice
SO 225.2;3_NN Prípojka kúpele
SO 225.4_ Dočasná trafostanica
SO 226 SLP prípojka

Legenda existujúcich inžinierskych sietí:

Pozícia existujúcich IS vychádza z geodetického zamerania sietí z 06/2021. Pred realizáciou je nutné všetky IS preveriť a ďať vytýčiť jednotlivým správcom. Projektant nenesie žiadnu zodpovednosť za nesprávnu polohu IS. Pri zistení rozdielov medzi zaneraním a skutočnou polohou je nutné kontaktovať projektanata.

- Západoslovenská distribučná a.s - NN vedenie
- Západoslovenská distribučná a.s - VN vedenie
- Bratislavská vodárenská spoločnosť a.s. - vodovod
- Bratislavská vodárenská spoločnosť a.s. - neoverený vodovod
- Bratislavská vodárenská spoločnosť a.s. - kanalizácia
- Bratislavská vodárenská spoločnosť a.s. - neoverená kanalizácia
- SPP distribúcia, a.s. - STL - plynovod
- Dopravný podnik Bratislava a.s.
- UPC Broadband Slovakia s.r.o.
- Slovak Telekom a.s.+DIGI Slovakia s.r.o. - zameraný priebeh vedenia
- Magistrát hlavného mesta SR Bratislavy - verejné osvetlenie
- SWAN + Benestra
- Rainside,Sitel - optika
- ZSE-Telco prázdna HDPE rúra
- Orange - trasa

Legenda Slaboprúd:

S0101.4 SLP rozvody – nerieši táto časť PD

- Rozvody SLP vedené v chráničke FXKVR Ø50
- Dátový rozvádzač v objekte
- Dátový rozvádzač v objekte
- Exteriérová Wifi anténa umiestnená na stĺpe VO
- Navrhovaná trasa prekladaných telekomunikačných vedení TELEKOM, a.s.; SWAN, a.s.; UPS s.r.o.
- Zrušené existujúce telekomunikačné vedenia TELEKOM, a.s.; SWAN, a.s.; UPS s.r.o.
- Nová káblová komora SWAN

S0125.1 Stranový posun (prekládka) ochrana SLP vedenia Časť Medená – nerieši táto časť PD

S0125.2 Stranový posun (prekládka) ochrana SLP vedenia Časť Kúpeľná – nerieši táto časť PD

- Navrhovaná trasa prekladaných telekomunikačných vedení TELEKOM, a.s.
- Optický kabinetový rozvádzač TELEKOM, a.s.

Legenda Vodohospodársk objeky:

S0101.2 Kanalizácia a rozvod vody – nerieši táto časť PD

- Rozvody vody pre pitnú fontánu
- Rozvody kanalizácie – pregadové potrubie fontány, odvodnenie pitnej fontány

S0221.1 Prípojka splaškovej kanalizácie

- Kanalizačná prípojka

S0221.2 Rekonštrukcia prípojky splaškovej kanalizácie

- Rekonštrukcia kanalizačnej prípojky

S0221.3 Dažďová kanalizácia

- Rozvody dažďovej kanalizácie
- Prefabrikovaná kanalizačná šachta
- Vsakovací systém
- Prípojka dažďovej kanalizácie

S0221.4 Vodovodná prípojka

- Vodovodná prípojka

S0221.5 Osadenie nadzemných hydrantov

- Vonkajší nadzemný požiarny hydrant

S0221.7 Areálový rozvod pitnej a požiarnej vody

- Areálový vodovod
- Rozvod požiarnej vody

S0222 Prípojka plynu a regulačná stanica plynu

- Pripojovací plynovod

Legenda Elektro:

S0101.3 NN rozvody, osvetlenie parku – nerieši táto časť PD

- Rozvody NN vedené v chráničke FXKVR Ø50
- Rozvádzač umiestnený v objekte
- Napájací stĺpik 2x230VAC
- Exteriérová zásuvka PLEXO IP66, IK08, 2x230
- Pripojný bod technológie fontány
- Exteriérové stĺpikové svietidlo

S0123 Prípojka NN – nerieši táto časť PD

- Rozvody NN vedené v káblovom žlabe
- Rozvádzač NN v trafostanici objektu

S0124 Verejné osvetlenie – nerieši táto časť PD

- Pôvodná trasa VO
- Pôvodná trasa VO zrušená
- Pôvodný stožiar VO
- Pôvodný stožiar VO zrušený
- RVO Existujúci rozvádzač RVO
- Nová káblová trasa CYKY-J 4X10 v dvojplášťovej korugovanej chráničke 450N HDPE 63mm
- Uzemňovací vodič FeZn 30x4 vedený na dne výkopu
- Kombinované svietidlo – Projektorové svietidlá na 12m stĺpe, IGUZZINY
- Kombinované svietidlo – Nastaviteľné svietidlá typu projektor na 6m stĺpe, IGUZZINY

S0132.1 Verejné osvetlenie Časť Medená – nerieši táto časť PD

- Nová káblová trasa CYKY-J 4X10 v dvojplášťovej korugovanej chráničke 450N HDPE 63mm
- Uzemňovací vodič FeZn 30x4 vedený na dne výkopu
- Vedenie uložené do dodatočnej chráničky FXKVR 110
- Svietidlo s asymetrickou optikou na 8m stĺpe, bez výložníka, typ BGP282

S0132.2 Verejné osvetlenie Časť Kúpeľná – nerieši táto časť PD

- Nová káblová trasa CYKY-J 4X10 v dvojplášťovej korugovanej chráničke 450N HDPE 63mm
- Uzemňovací vodič FeZn 30x4 vedený na dne výkopu
- Svietidlo s asymetrickou optikou na 6m stĺpe, bez výložníka, typ BGP282

S0126.1 Stranový posun (prekládka) ochrana NN vedenia Časť Medená – nerieši táto časť PD

- Navrhovaná káblová trasa NN
- Existujúca káblová trasa NN zrušená
- Existujúci rozvádzač ZS DIS 0698-006 vymeniť za rozvádzač typu SR7-DIN2 VV 8X400A 4PS 4, Nominálny prúd 1000A

S0126.2 Stranový posun (prekládka) ochrana NN vedenia Časť Kúpeľná – nerieši táto časť PD

- Nová poloha existujúceho rozvádzača DIS 0587-015 zapustený do fasády, predsadené dvierka, energ. kľúč
- Existujúci rozvádzač DIS 0587-015, presun

S0127.1 Stranový posun (prekládka) ochrana VN vedenia Časť Park – nerieši táto časť PD

- Navrhovaná káblová trasa VN linky
- Existujúca káblová trasa VN zrušená

S0135 Územná rezerva pre nabíjaciu stanicu elektromobilov – nerieši táto časť PD

- Budúca poloha nabíjacej stanice elektromobilov
- Chránička FXKVR Ø100 so zafahovacím vodičom, vodotesne zaslepená

S0136.1 Chránička pre kamerový systém Časť Medená – nerieši táto časť PD

- Zemná zafahovacia káblová šachta
- Chránička FXKVR Ø100 so zafahovacím vodičom, vodotesne zaslepená

S0136.2 Chránička pre kamerový systém Časť Kúpeľná – nerieši táto časť PD

- Chránička FXKVR Ø100 so zafahovacím vodičom, vodotesne zaslepená

ČÍSLO REVÍZIE	DÁTUM	VYPRACOVAL	POPIS ZMENY
00	06/2024	MARIAN SÉNÁŠI	ZÁKLADNÁ VERZIA

±0,000=139,26 m n.m. Bpv

NÁZOV PROJEKTU: **GRÖSSLING ZMENA DOKONČENEJ STAVBY STAVEBNÉ ÚPRAVY A PRÍSTAVBA**

MIESTO STAVBY: Bratislava-Staré Mesto, Kúpeľná ulica 28/9, Medená ulica 28/6

STAVEBNÍK: **MKK Grössling s.r.o**
Primaciálne námestie č.1
814 99 Bratislava

STUPEŇ: **DOKUMNETÁCIA PRE REALIZÁCIU STAVBY**

STAVBA: **STAVBA Č.2_MESTSKÉ KÚPELE, STAVBA Č.3_ MESTSKÁ KNIŽNICA**

STAVEBNÝ OBJEKT: -

HLAVNÝ INŽINIER PROJEKTU	HLAVNÝ ARCHITEKT PROJEKTU	ZODPOVEDNÝ PROJEKTANT ČASTI	PEČIATKA
ING. ARCH. MARTIN NEDOBA	ARCH. PHD. ANTONIO SALVI	ING.ARCH. RADOSLAV GREČMAL	

GENERÁLNY PROJEKTANT: GFI
GFI, a.s.
BRNIANSKA 49
811 04 BRATISLAVA
TEL.: +421 (0)2 3214 1901
gfi@gfi.sk www.gfi.sk

AUTOR NÁVRHU: OPPS ARCHITETTURA
OPPS architettura
Fossombroni 11
50136 Firenze
studio@oppsarchitettura.com
oppsarchitettura.com

PROJEKTANT ČASTI: **GFI, a.s.**
Brnianska 49, Bratislava

VYPRACOVALI: MARIAN SÉNÁŠI
ING. ARCH. MARTIN NEDOBA

ČASŤ PROJEKTU	DÁTUM	SADA
D_Koordinácia	JÚN 2024	

NÁZOV VÝKRESU: **Koordinačná situácia**
MIERKA: 1:250

KÓD VÝKRESU	ZÁKAZKA	STUPEŇ	STAVBA ČÍSLO	ČASŤ	PROFESIA	ČÍSLO VÝKRESU	REVÍZIA	FORMÁT
	2102	DRS	Stavba2&3	D	-	D01	00	12xA4

© GFI, a. s., BRNIANSKA 49, 81104 BRATISLAVA, TEL.: 02/3214 1901, WWW.GFI.SK - GFI@GFI.SK