


ZVISLÝ REZ

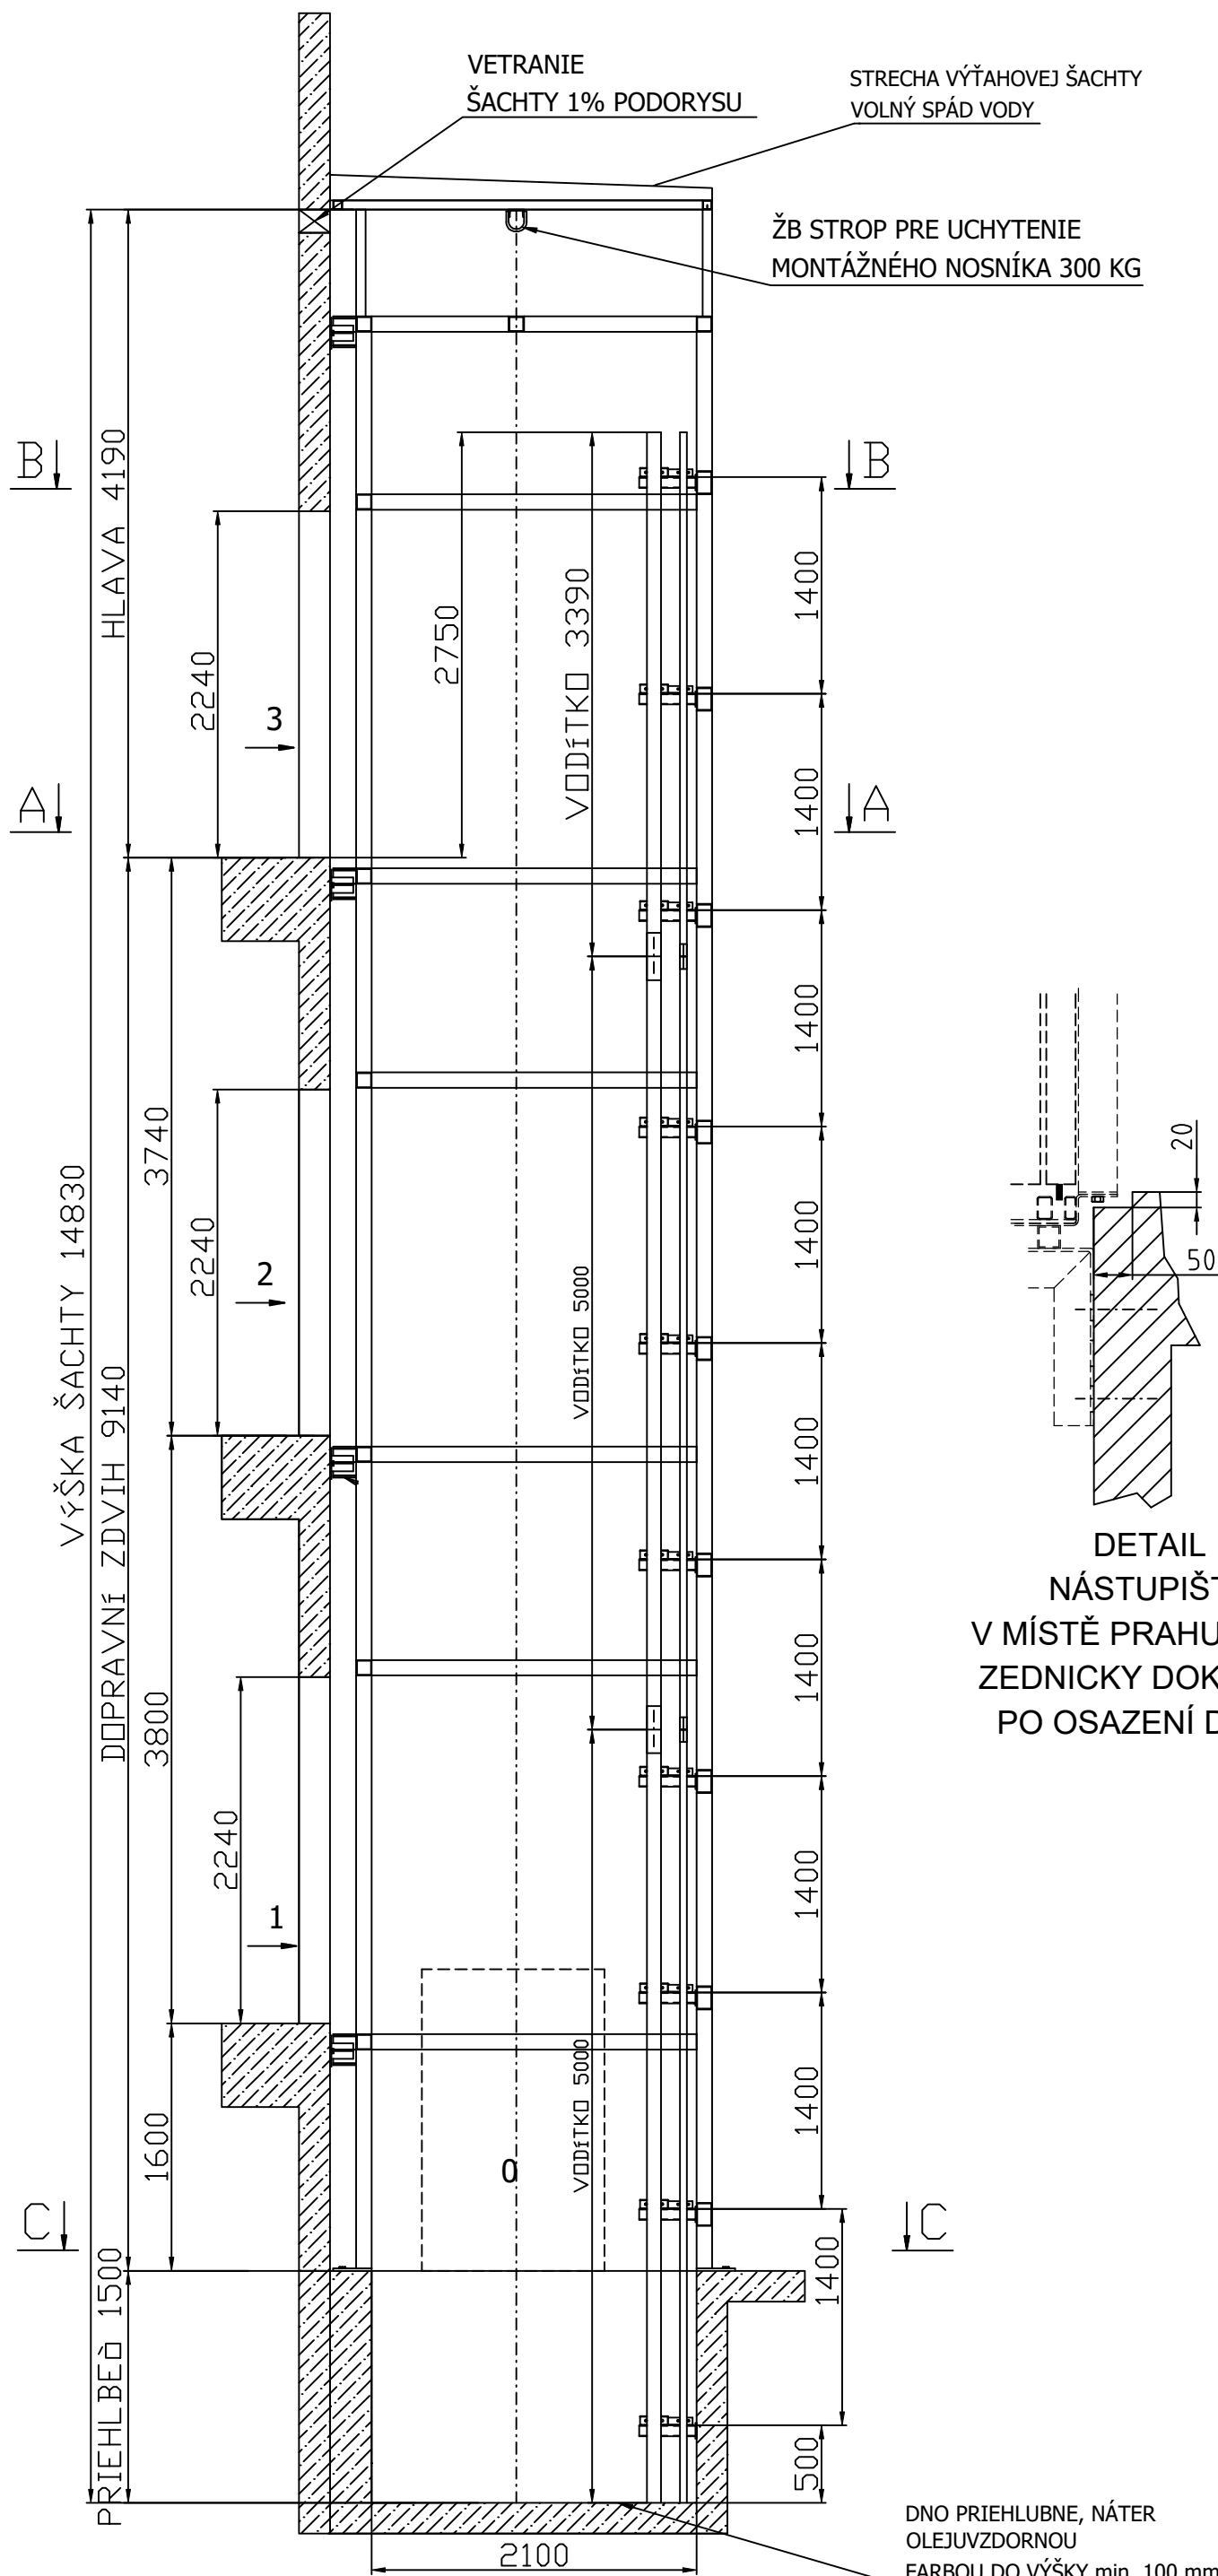

DETAIL  
NÁSTUPIŠTĚ  
V MÍSTĚ PRAHU DVEŘÍ  
ZEDNICKY DOKONČIT  
PO OSAZENÍ DVEŘÍ

DNO PRIEHLUBNE, NÁTER  
OLEJUVZDORNOU  
FARBOU DO VÝŠKY min. 100 mm

INDEX	ZNAKA	DATEM	PODPIS

QT-D-800/S1C1039

List 6

List 5