


VZOROVÝ PRIEČNY REZ Č. 1

V ÚSEKoch: KM 0.000 - KM 0.043; KM 0.092 - 0.265; KM 0.327 - 0.923; KM 2.110 - KM 2.112;
KM 2.475 36 - 2.652 A KM 2.894 - 2.942 08

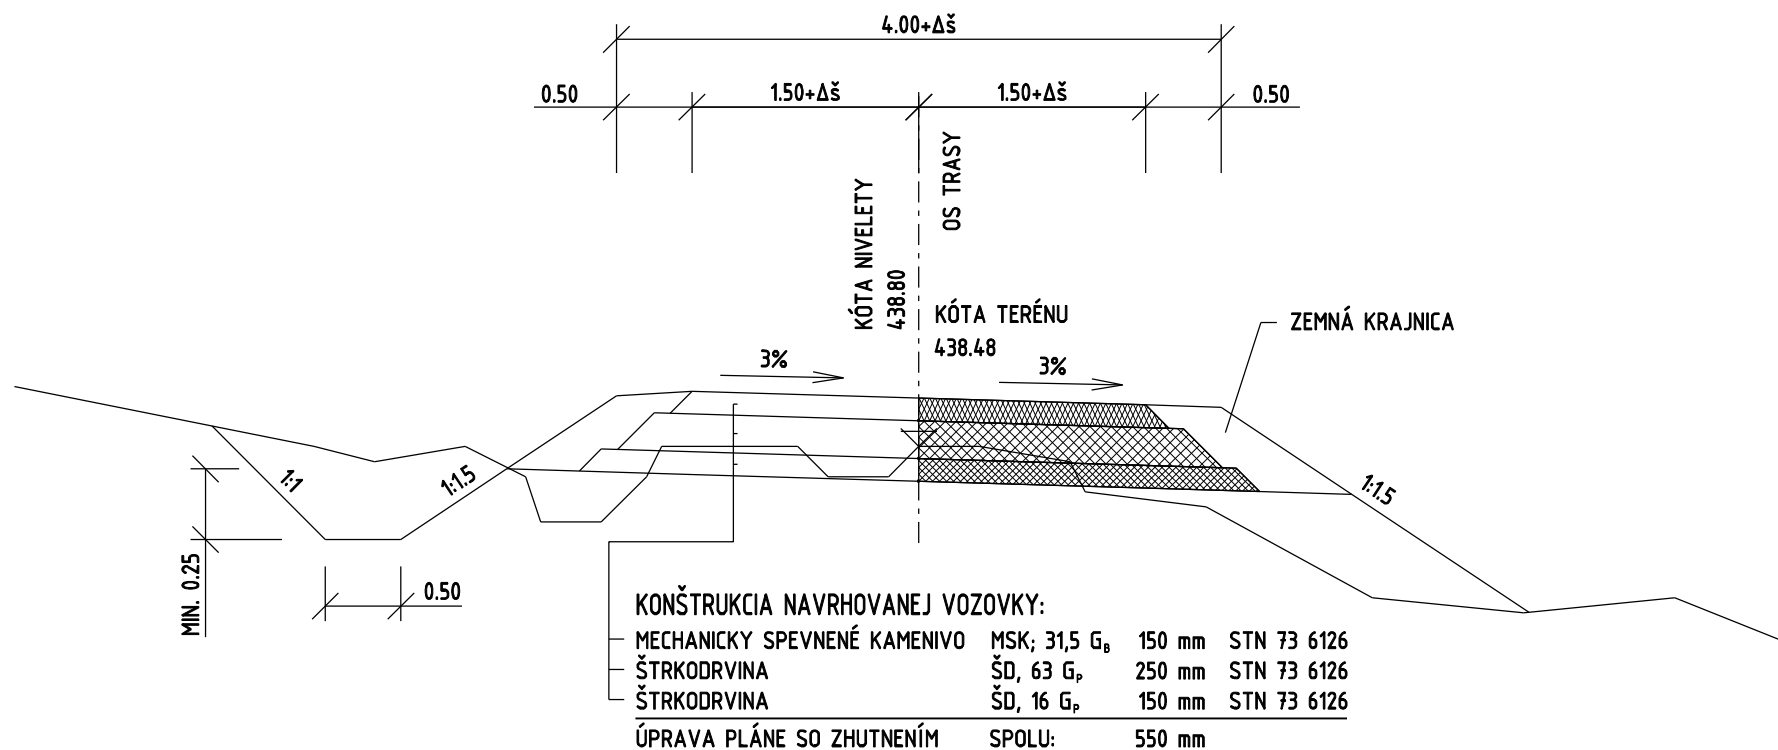

POZNÁMKY: V ÚSEKU KM 0.680 - 1.092 SA NAVRHUJE ODSTRÁNENIE LESNEJ PÔDY HR. 100 mm (VZOROVÝ PRIEČNY REZ Č. 5)

M 1 : 50