Przekrój 1–1
skala 1:25

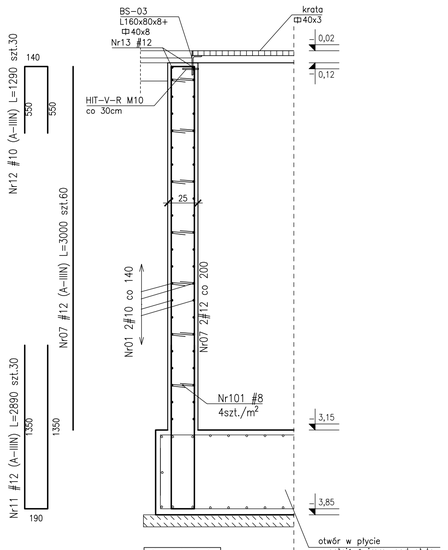

Przekrój 2–2
skala 1:25

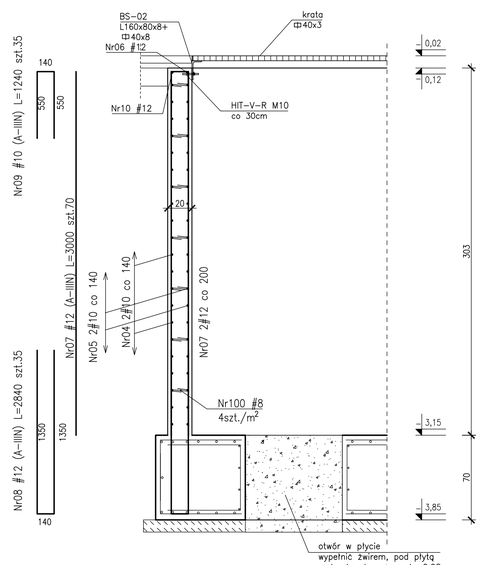

Studnia SFW–01, SWF–02 szt. 2
skala 1:50

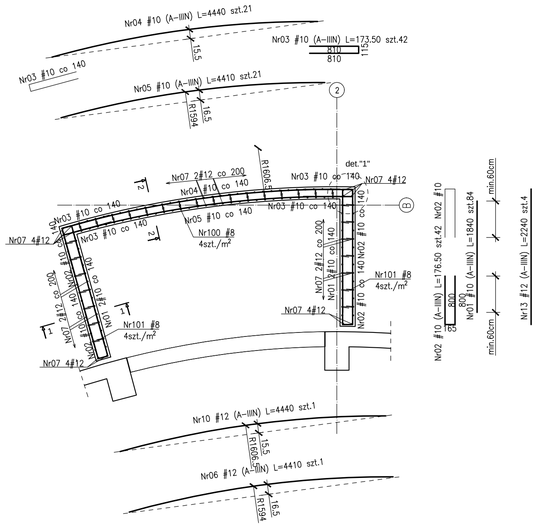

Studni SFW–01 szt.1 (SFW–02 szt. 1)
skala 1:50

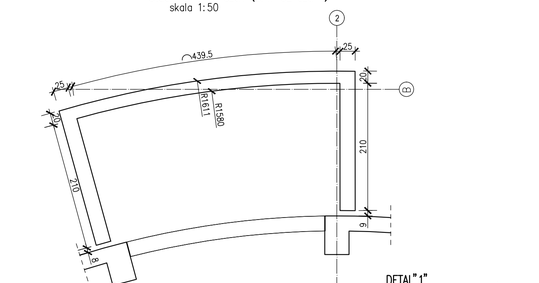

DETAL "1"
1:25 szt. 2

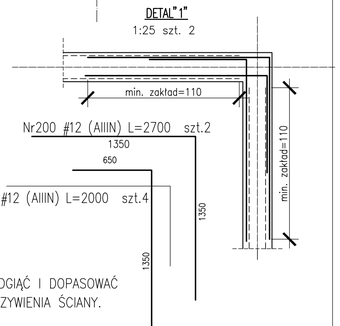

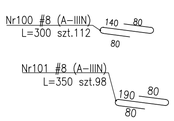

UWAGA
PRĘTY ODGIĄĆ I DOPASOWAĆ
DO ZAKRZYWIENIA ŚCIANY.

Belka BS–01 szt. 2
HEB140 L=3,81m
skala 1:20

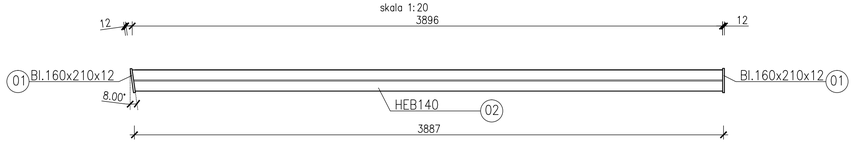

Bl.160x210x12
szt.2
skala 1:10

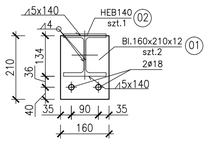

Bl.160x150x4
szt.4
skala 1:10

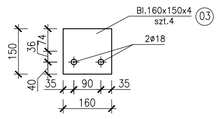

Szczegół
zamocowania
belki BS–01
skala 1:10

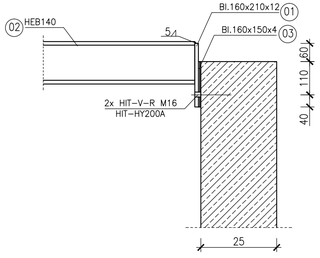

Belka BS–02 szt. 2
skala 1:10

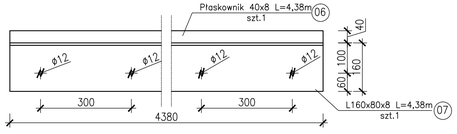

Belka BS–03 szt.4
skala 1:10

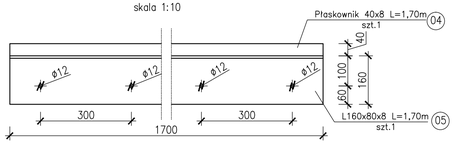

Schemat
zamocowania
belek BS–02,
BS–03
skala 1:50

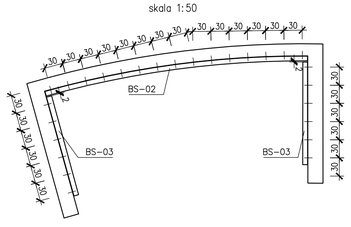

UWAGI:
1. Rozpatrywać łącznie z PW Architektury i Instalacji wod.–kan.,wentylacji, co i cw oraz instalacji elektrycznych.
2. Usytuowanie przejść i otworów przez płytę i ściany rozpatrywać łącznie z rysunkami PW Architektury i Instalacji wod.–kan.,wentylacji, co i cw oraz instalacji elektrycznych.
3. Rozpatrywać z rysunkiem szalunkowym stropu, oraz rysunkami konstrukcyjnymi elementów powiązanych (stropy, ściany, belki, słupy)
4. Wszystkie przejścia instalacyjne nie ujęte na rysunku wykonać wg projektu instalacji za pomocą specjalistycznego sprzętu do wiercenia w betonie w uzgodnieniu z N.A.
5. Wszystkie przejścia przez ściany zewnętrzne w wykonaniu szczelnym.
6. Wymiary podano w [cm], koty wysokościowe podano w [m], długości prętów w [mm].
7. W przypadku kolizji pręty odsiąć.
8. Wykonać przerwy robocze pod belkami i stropami.
9. Wymiarowanie ścian i otworów wg rzutów.

Rysunek rozpatrywać łącznie z rys.K–015–00 Detale uszczelnień ścian i płyty fundamentowej.

Beton :
– płyta fundamentowa C30/37 szczelny w–8
– ściany zewnętrzne piwnicy C30/37 szczelny w–8
Otulina zbrojeniowa:
c_{nom}=3,0cm – ściany
Stal zbrojeniowa:
– średnice #10...#25 B500SP EPSTAL
– średnice #6... #8: B500A.
Stal kształtowa: S235
– zabezpieczenie antykorozyjne
stali kształtowej – cynkowanie ogniowe
Klasa odporności ogniowej element. żelbetowych
– Część podziemna R120
Klasa ekspozycji:
– piwnica:ściany, fundamenty XC3

Zestawienie stali kształtowej: ZSK–110–0
Zestawienie stali zbrojeniowej: ZSZ–110–0

P.P.P. ± 0.00= + 83.20m n.p.m.

BUDOWA ZAKŁADU REHABILITACJI "KLINIKI BUDZIK DLA DOROSŁYCH" PRZY UL.KONDRATOWICZA 8 NA TERENIE MAZOWIECKIEGO SZPITALA BRÓDNOWSKIEGO W WARSZAWIE

PROJEKT WYKONAWCZY

KONSTRUKCJI BUDYNKU ZAKŁADU REHABILITACJI „KLINIKA BUDZIK"

BRANŻA KONSTRUKCYJNA

Inwestor:

FUNDACJA EWY BŁASZCZYK "AKOGO?" - ORGANIZACJA POŻYTKU PUBLICZNEGO
ul. Podleśna 4, 01-673 Warszawa
tel. 22 8321913
e-mail: fundacja@akogo.pl; www.akogo.pl

Jednostka projektowa:

AUTORSKA PRACOWNIA ARCHITEKTURY CAD SP. Z O.O.
ul. Zamieniecka 46, 04-158 Warszawa
tel. 740 11 45, 740 11 50, fax. 879 84 20,
e-mail: apacad@pro.onet.pl; www.apacad.pl

Projektanci:

mgr inż. Zenon Leoniewski
nr upr. proj. 135/Sz/90
w specjalności konstrukcyjno-budowlanej

Opracowanie:

inż. Sara Głogowska

Rysunek:

Numer rysunku:	Nazwa rysunku:
K-110-0	Studnia SFW-01, ŚWF-02, Belki BS-01, BS-02, BS-03

Skala: 1:50 | Data: 13.12.2019