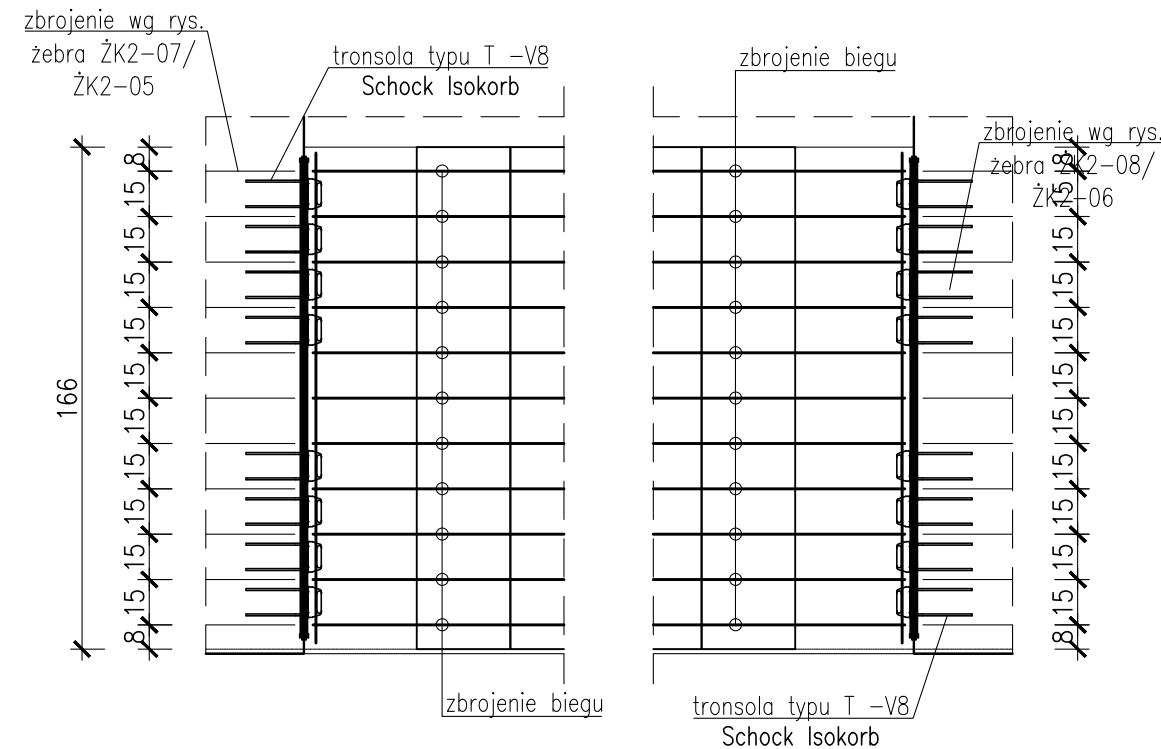
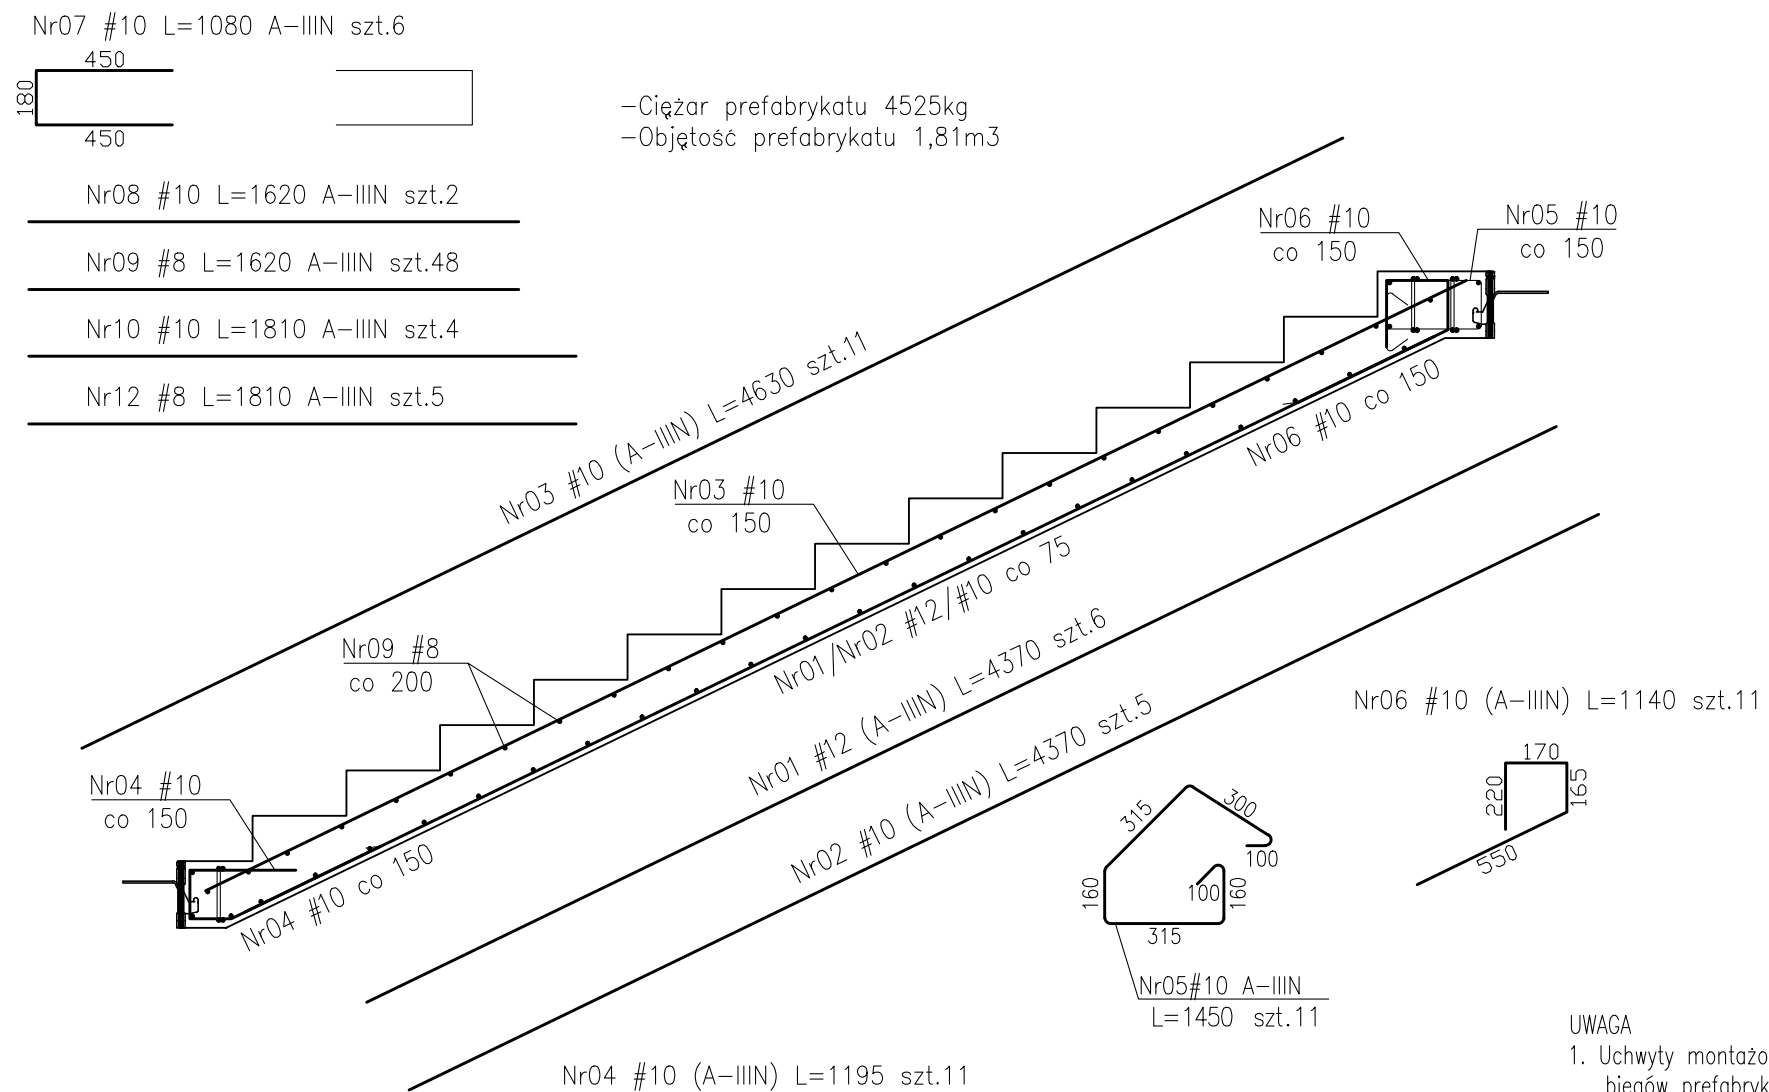


[illegible]

- ZESTAWIENIE STALI ZBROJENIOWEJ ZSZ-52-00

	Data: 13.12.2019
--	------------------