



SZAFA SZ2:

IŁOŚĆ: 1


SZAFKA NA WYMIAR, WIESZANA I MOCOWANA NA ŚCIANIE NA WYSOKOŚCI 15 CM NAD LISTWĄ COKOŁOWĄ W POMIESZCZENIU NR 103 (LOKALIZACJA MEBLA OZNACZONA NA RYS 05).

KONSTRUKCJA: PŁYTA MEBLOWA 1,8 CM, KLEJONA, LAKIER SATYNA;  
KOLOR FORNIRU- JASNY DĄB;

WIESZANIE SZAFKI: W TYLE MEBLA WIERCONE OTWORY, OZNACZONE NA RZUCIE I PRZEKROJU A.

PRZEGRÓDKI NA KLUCZE WYKONANE Z 10 WKŁADÓW Z PŁYTY MEBLOWEJ, MDF I PLEKSI, Z OZNACZENIEM NUMERÓW POMIESZCZEŃ NA STAŁOWYCH BLASZKACH;  
WKŁADY BLOKOWANE OD GÓRY I DOŁU ELEMENTAMI Z PŁYTY MEBLOWEJ NA CAŁĘJ SZEROKOŚCI SZAFKI.

DRZWI ZAWIASOWE ORAZ SZUFLADY Z SYSTEMEM CLICK-ON.

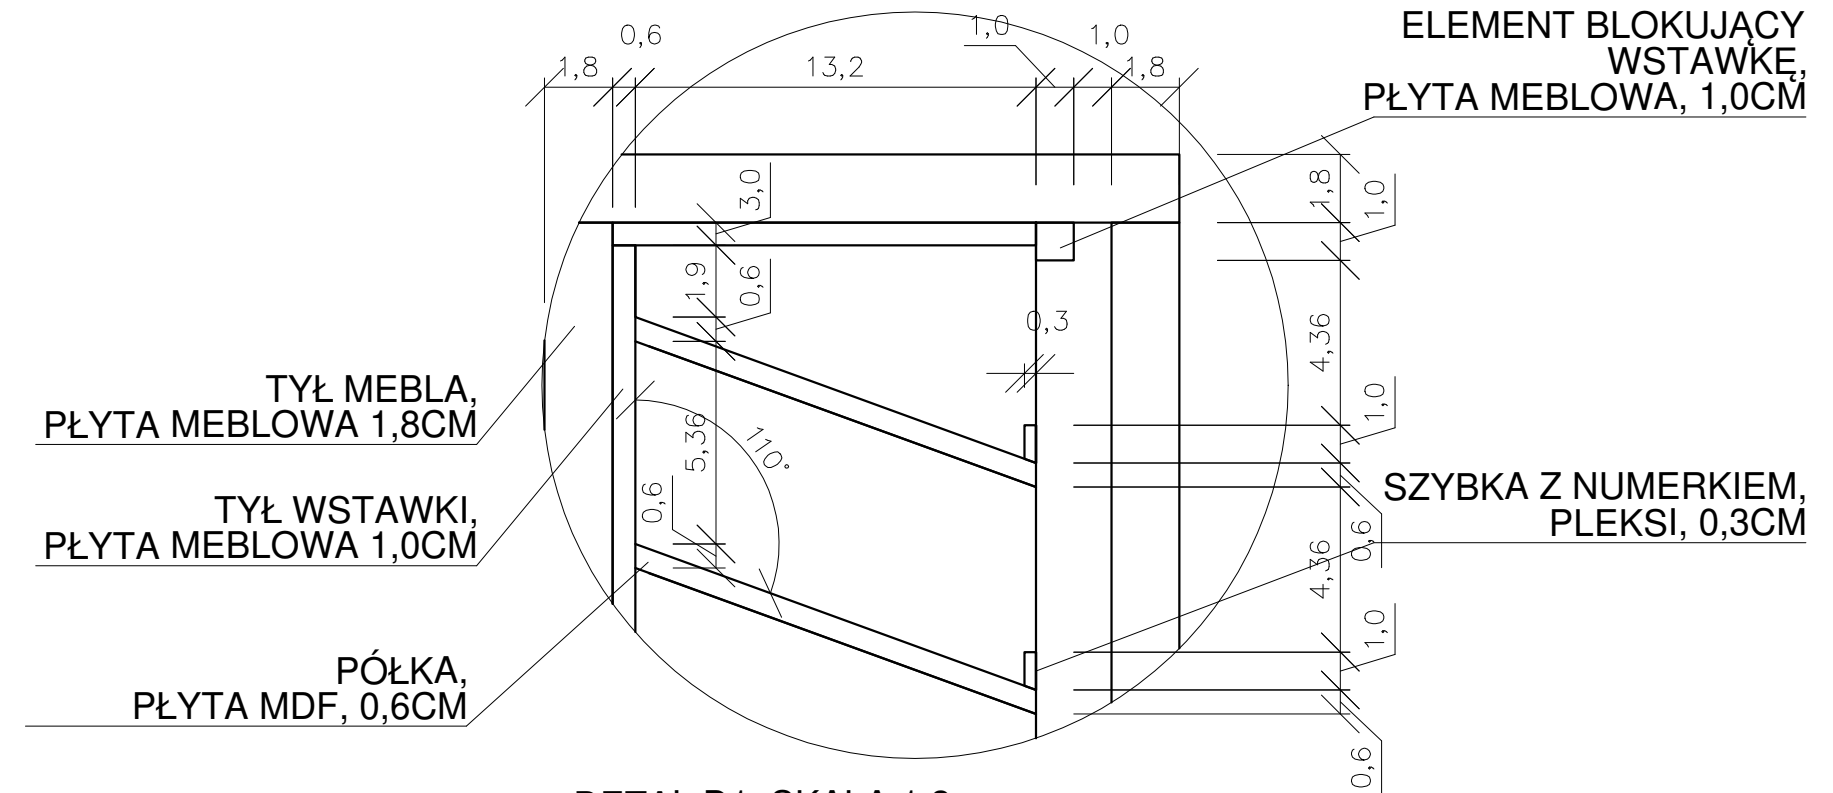

DETAL D1, SKALA 1:2



**BUDOWA ZAKŁADU REHABILITACJI "KLINIKI  
BUDZIK DLA DOROSŁYCH"  
PRZY UL.KONDRATOWICZA 8 NA TERENIE  
MAZOWIECKIEGO SZPITALA BRÓDNOWSKIEGO  
W WARSZAWIE**

**PROJEKT WYKONAWCZY**  
**PROJEKT WYKONAWCZY BUDYNKU**  
**ZAKŁADU REHABILITACJI "KLINIKA**  
**BUDZIK"**

**- RYSUNKI SZCZEGÓŁOWE I WYKAZY**

BRANŻA ARCHITEKTONICZNA

Investor:



**Jednostka projektowa:**

**AUTORSKA PRACOWNIA ARCHITEKTURY CAD SP. Z O.O.**  
ul. Zamieniecka 46, 04-158 Warszawa  
tel. 740 11 45, 740 11 50, fax. 879 84 20,  
e-mail: apacad@pro.onet.pl; www.apacad.pl

**Projektanci:**

mgr inż. arch. Krzysztof Popiński St-56/84

**Opracowanie:**

mgr Magdalena Popińska

**Rysunek:**

Numer rysunku:

Nazwa rysunku:

SZAFKA NA KLUCZE SZ2 W POMIESZCZENIU NR 103