

MEBEL RECEPCJI MR1:

ILUSTR. 1

KONSTRUKCJA SPAWANA, STAL NIERDZEWNA 1814
POKRYCIE, PRZEGRODY: PŁYTA MEBLOWA 18MM, KLEJONA
BLATY: PŁYTA MEBLOWA 18MM
PASEK COKIOLKOWY Z LITYMI HPL, WYS. 150MM
WYKONCZENIE: PRZOD: LUSTRO WYPOW. JASNY DĄB SZER. 80MM,
LAKIER MAT SATYNKA;
BŁY: CORYNEE, ELEMENT MEBLA: LAMINAT W KOLORZE NIEBIESKIM NC
S3030-R90B, COKOL: LAMINAT W KOLORZE KREMOWYM NC S0502-YGSR.
KONSTRUKCJA MEBLA MONTOWANA NA WYKONCZONEJ PODASZCE KOTWAMI
WKLĘJANymi CHEMICZNIE NA GŁĘBOKOŚĆ 140MM I OKLEJANA NA MIEJSCU.




WYKAZ STALI DLA 1 MEBLA:						
nr	profil	długość:	ilość	dł razem	ciężar jedn. kg/m	razem ciężar(kg)
1	□ 60x20x2	0,674	7	4,718	2,46	11,6062
2	□ 60x20x2	2,015	4	8,060	2,46	19,8276
3	□ 60x20x2	0,475	6	3,850	2,46	9,4710
4	□ 60x20x2	0,594	3	1,782	2,46	4,3837
						45,2885

LEGENDA:

□ WIERCONE OTWORY NA ELEKTRYKĘ

○ \varnothing = 20MM

nie oznaczono otworów na kotwienie w podłożu
stal nierdzewna 314
konstrukcja spawana

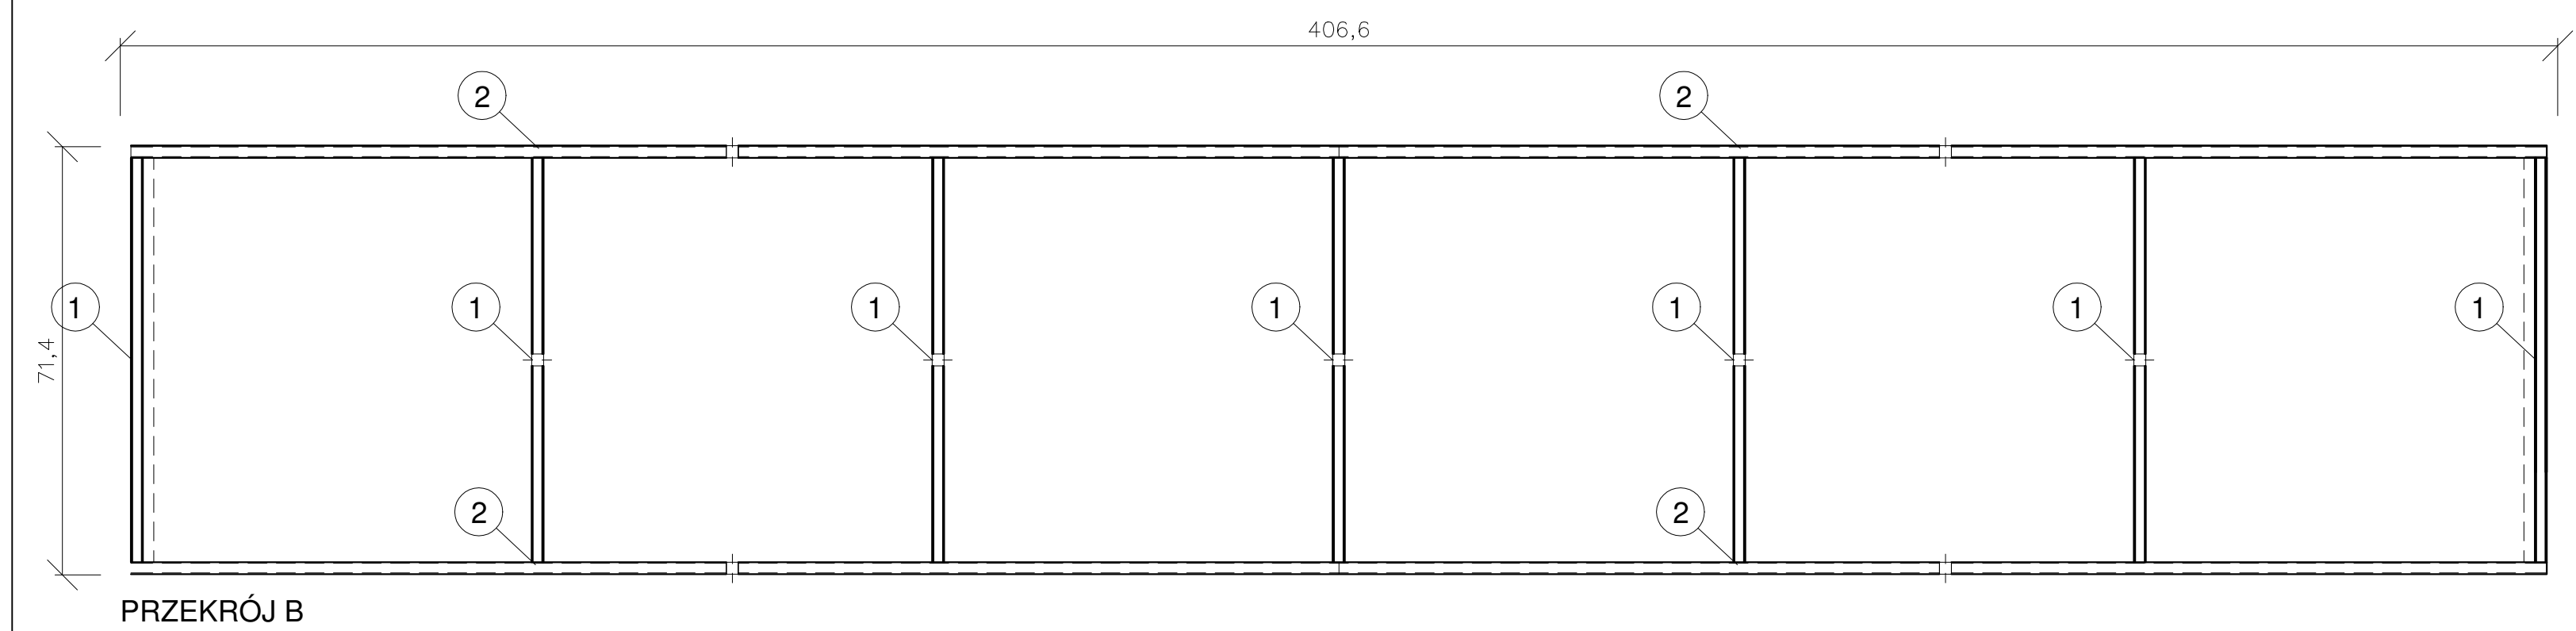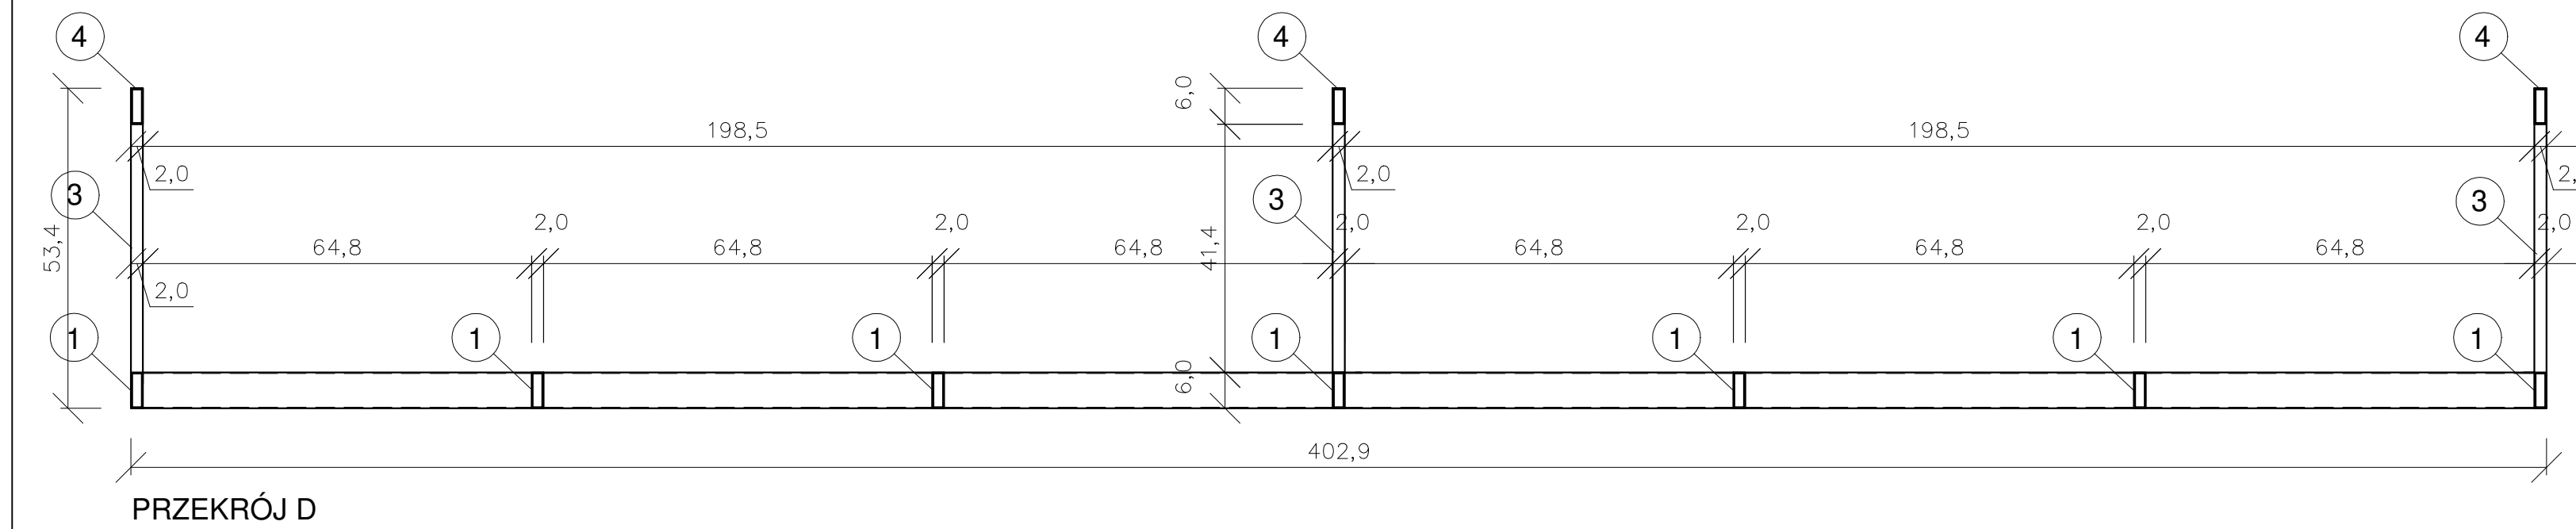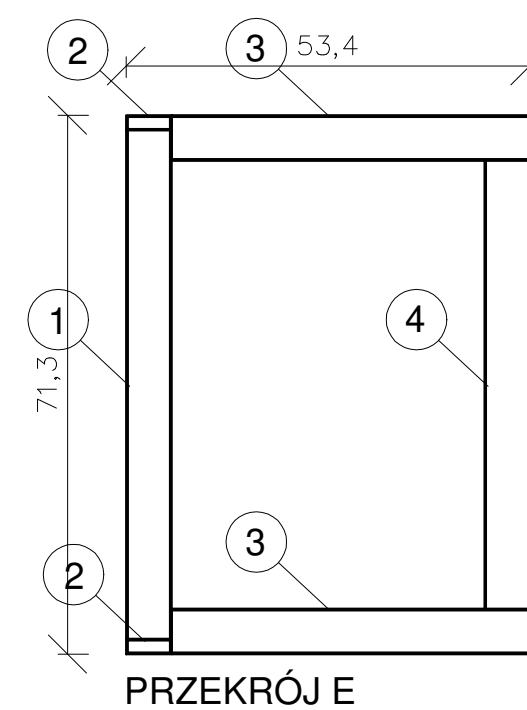


**BUDOWA ZAKŁADU REHABILITACJI "KLINIKI
BUDZIK DLA DOROSŁYCH"
PRZY UL.KONDRATOWICZA 8 NA TERENIE
MAZOWIECKIEGO SZPITALA BRÓDNOWSKIEGO
W WARSZAWIE**

PROJEKT WYKONAWCZY
PROJEKT WYKONAWCZY BUDYNKU
ZAKŁADU REHABILITACJI "KLINIKA
BUDZIK"
- RYSUNKI SZCZEGÓŁOWE I WYKAZY

BRANŻA ARCHITEKTONICZNA

Investor



FUNDACJA EWA BŁASZCZYK "AKOGO?"
- ORGANIZACJA POŻYTKU PUBLICZNEGO
 ul. Podleśna 4, 01-673 Warszawa
 tel. 22 8321913
 e-mail: fundacja@akogo.pl; www.akogo.pl

Jednostka projektowa

AUTORSKA PRACOWNIA ARCHITEKTURY CAD SP. Z O.O.
ul. Zamieniecka 46, 04-158 Warszawa
tel. 740 11 45, 740 11 50, fax. 879 84 20,
e-mail: apacad@pro.onet.pl; www.apacad.pl

Projektanci

mgr inż. arch. Krzysztof Popiński St-56/84

Opracowanie:

mgr Magdalena Popińska

Rysunek:

Numer rysunku:	Nazwa rysunku:
08	LADA RECEPCJI MR1 W POMIESZCZENIU NR 1

Scale: 1:10

13.12.2019