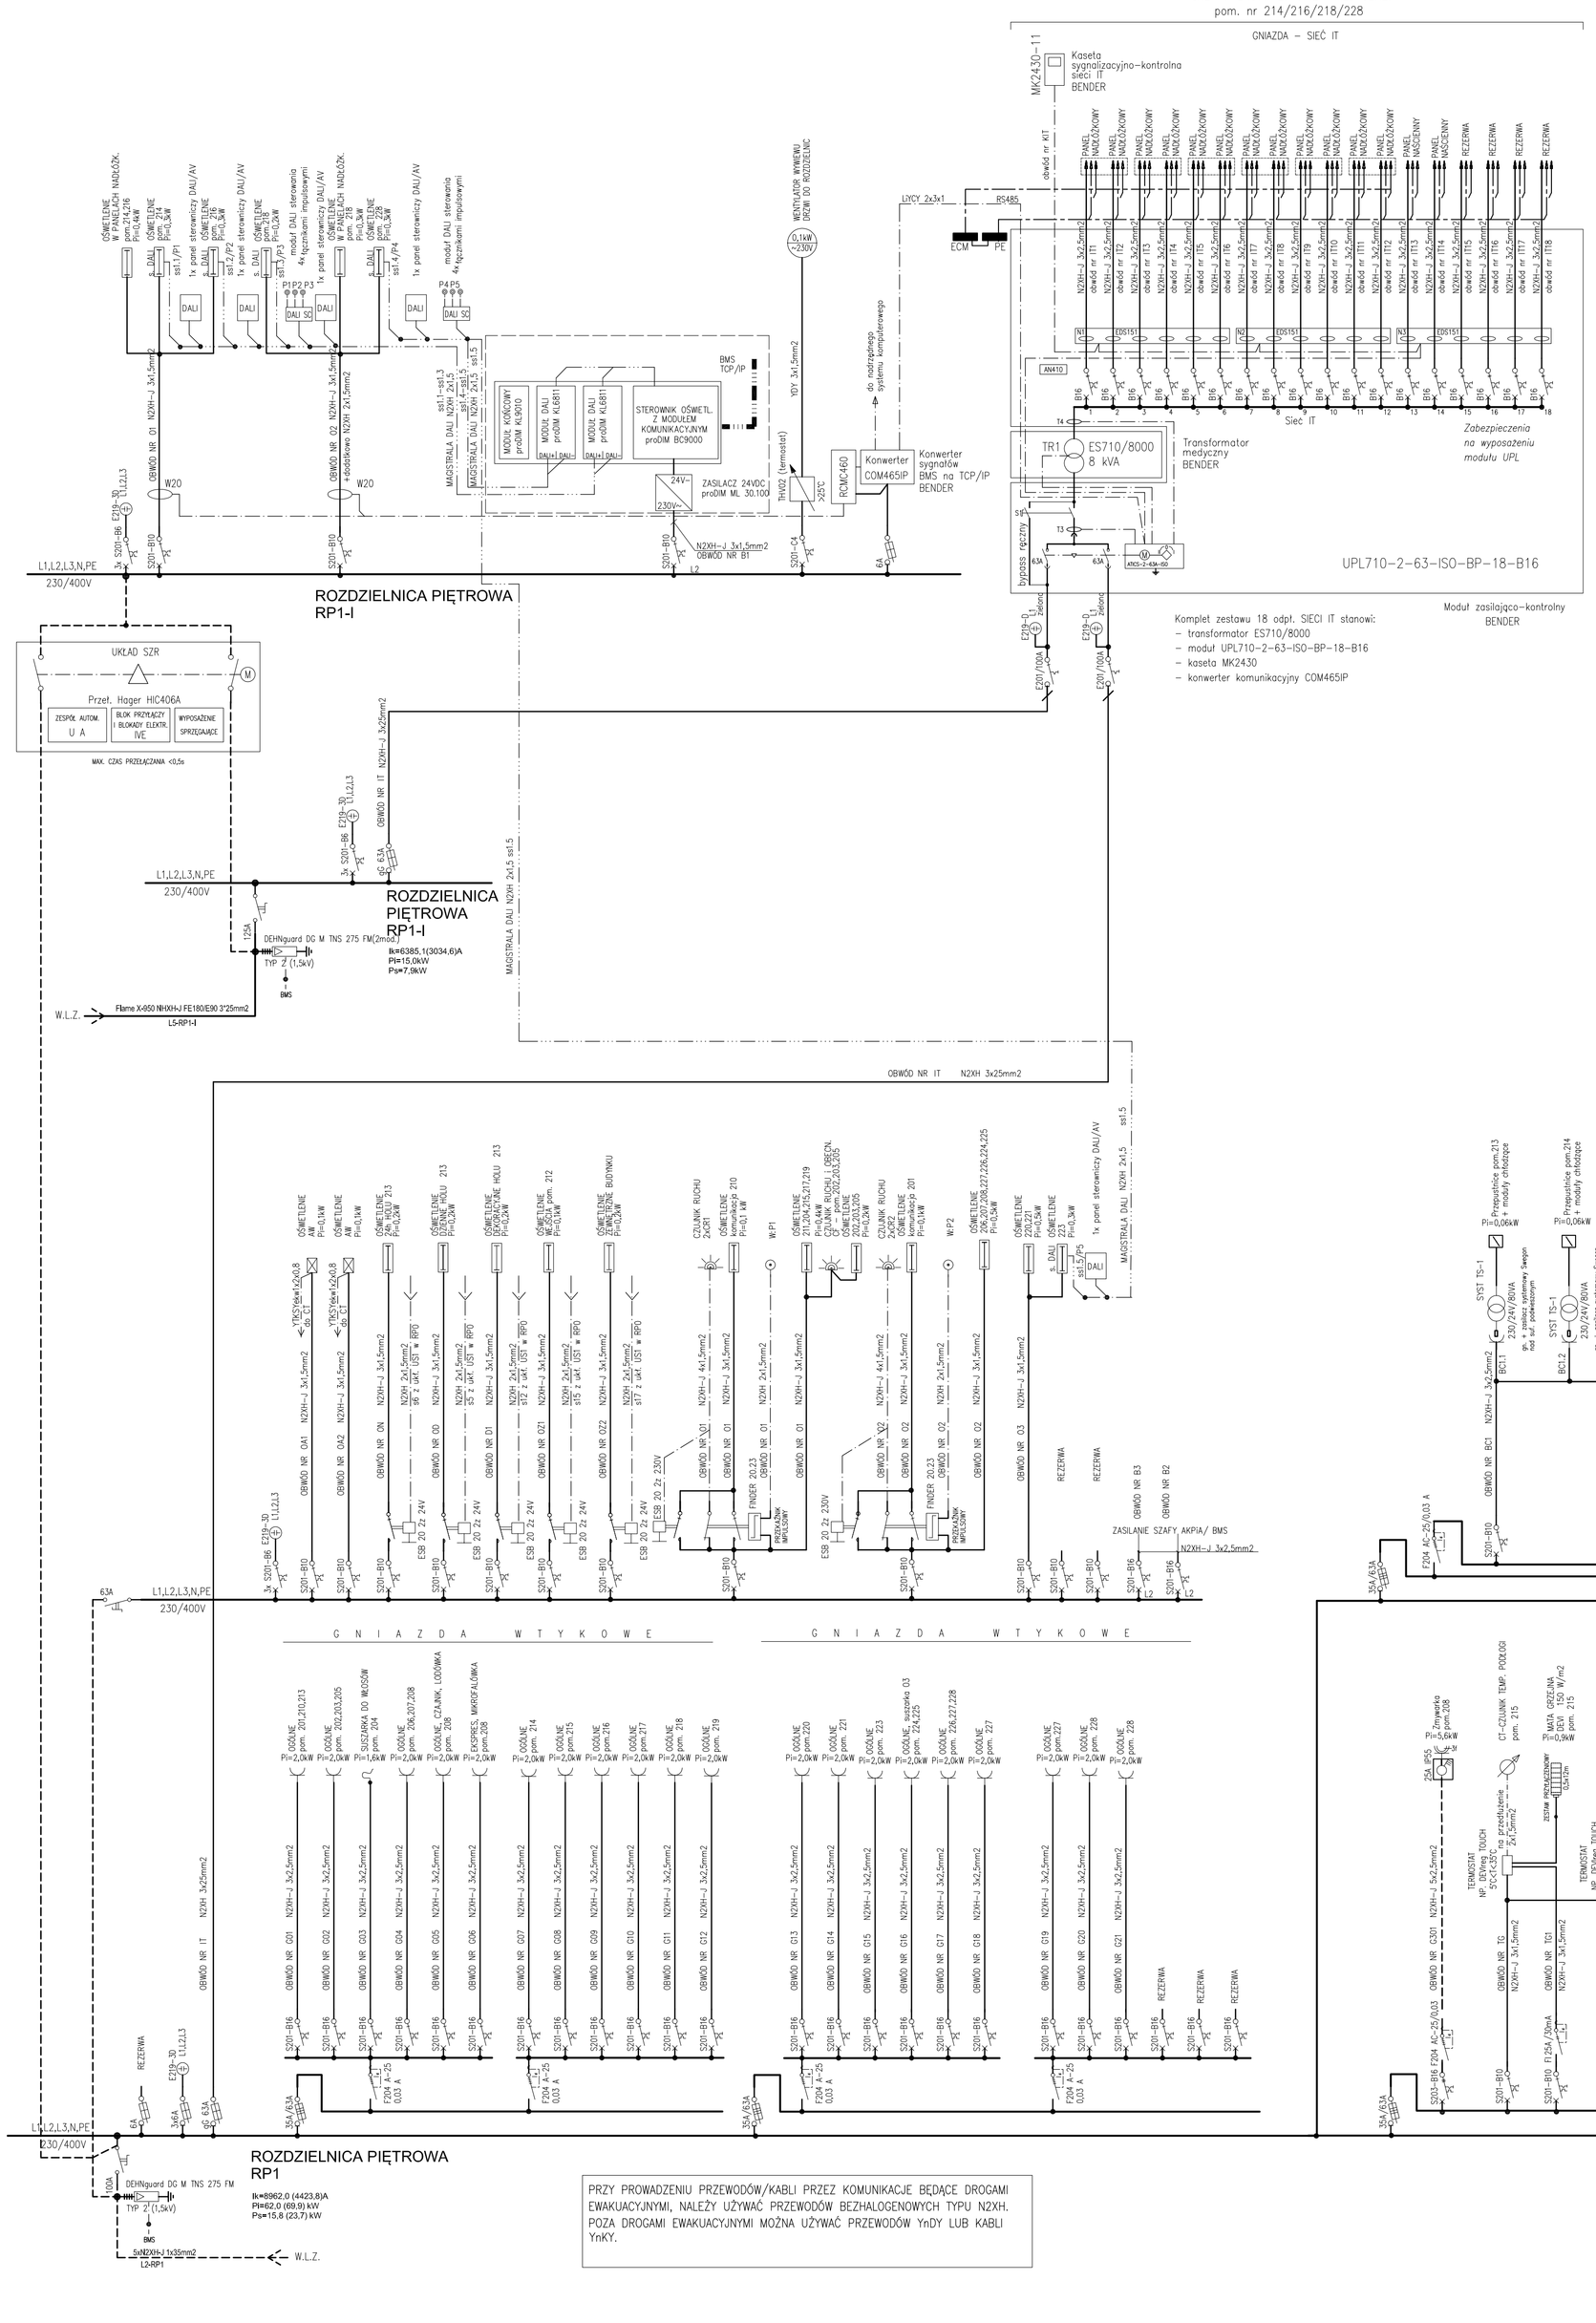

UKŁAD SIECI TN-S
SYSTEM ZABEZPIECZEŃ OD PORAŻEŃ -
- SAMOCZYNNE WYŁĄCZENIE ZASILANIA

BUDOWA ZAKŁADU REHABILITACJI "KLINIKI BUDZIK DLA DOROSŁYCH" PRZY UL.KONDRATOWICZA 8 NA TERENIE MAZOWIECKIEGO SZPITALA BRÓDNOWSKIEGO W WARSZAWIE

PROJEKT WYKONAWCZY

INSTALACJI ELEKTRYCZNYCH WEWNĘTRZNYCH

BRANŻA ELEKTRYCZNA

Inwestor:

FUNDACJA EWY BŁASZCZYK "AKOGO?" - ORGANIZACJA POŻYTKU PUBLICZNEGO
ul. Podleśna 4, 01-673 Warszawa
tel. 22 8321913
e-mail: fundacja@akogo.pl; www.akogo.pl

Jednostka projektowa:

AUTORSKA PRACOWNIA ARCHITEKTURY CAD SP. Z O.O.
ul. Zamieniecka 46, 04-158 Warszawa
tel. 740 11 45, 740 11 50, fax. 879 84 20,
e-mail: apacad@pro.onet.pl; www.apacad.pl

Projektant:

inż. Halina Kaczmarek — 12/Pw/94
w specjalności instalacyjno-inżynieryjnej w zakresie instalacji elektrycznych

Rysunek:

Numer rysunku: **E26**

Nazwa rysunku: SCHEMAT ZASILANIA ZESTAWU ROZDZIELNIC 1 PIĘTRA ZRP1

Skala: —

13.12.2019