

- AW1

LUXMEDIA - OWA FL AP CT C LED2

oprawa oświetlenia awaryjnego, montaż w suficie podwieszanym
- AW12

LUXMEDIA - OWA FL RP CT C LED2

oprawa oświetlenia awaryjnego, montaż w suficie podwieszanym
- AW13

LUXMEDIA - OWA FL AR CT C LED2

oprawa oświetlenia awaryjnego, montaż w suficie podwieszanym
- AW2

LUXMEDIA - OWA SU AP CT C LED2

oprawa oświetlenia awaryjnego, montaż natynkowy
- AW21

LUXMEDIA - OWA SU RP CT C LED2

oprawa oświetlenia awaryjnego, montaż natynkowy
- AW22

LUXMEDIA - OWA SU AR CT C LED2

oprawa oświetlenia awaryjnego, montaż natynkowy
- AW3

LUXMEDIA - PRIMOS II AP CT C LED2 T








oprawa oświetlenia awaryjnego, montaż natynkowy
- EW1

LUXMEDIA - PROFILIGHT CT J LED

oprawa oświetlenia awaryjno-ewakuacyjnego, montaż natynkowy
- EW2

LUXMEDIA - PROFILIGHT C5 CT J LED

oprawa oświetlenia awaryjno-ewakuacyjnego, montaż w suficie podwieszanym

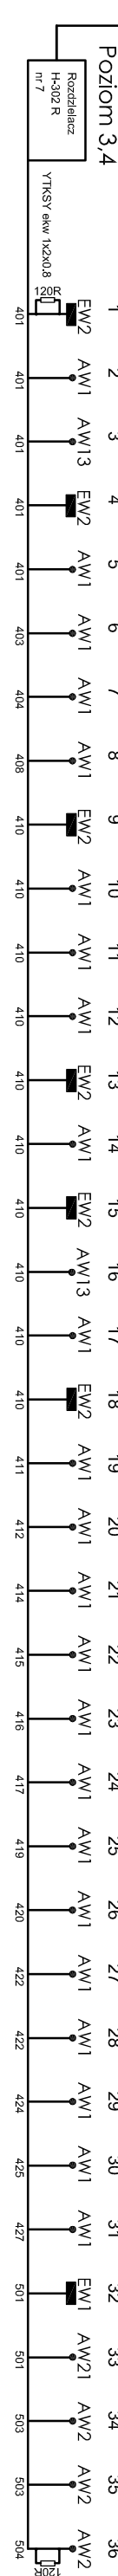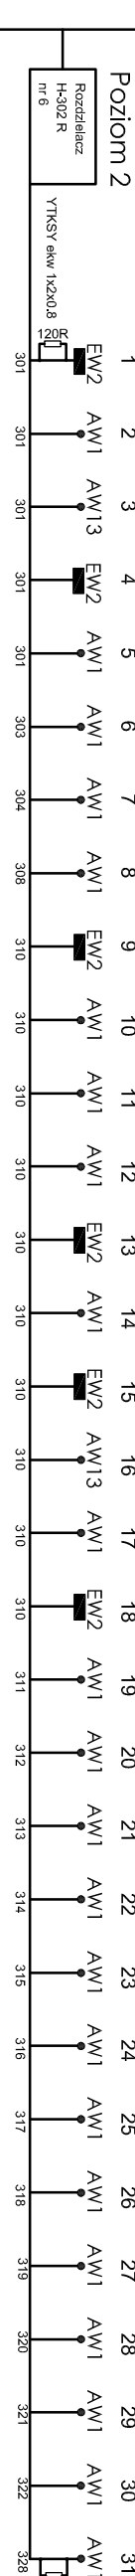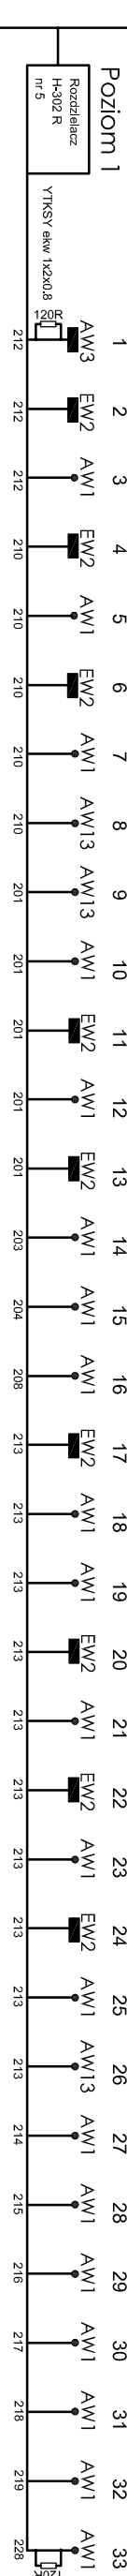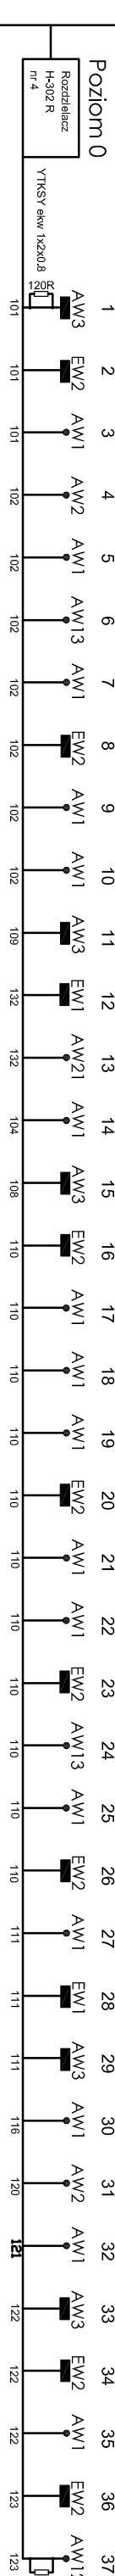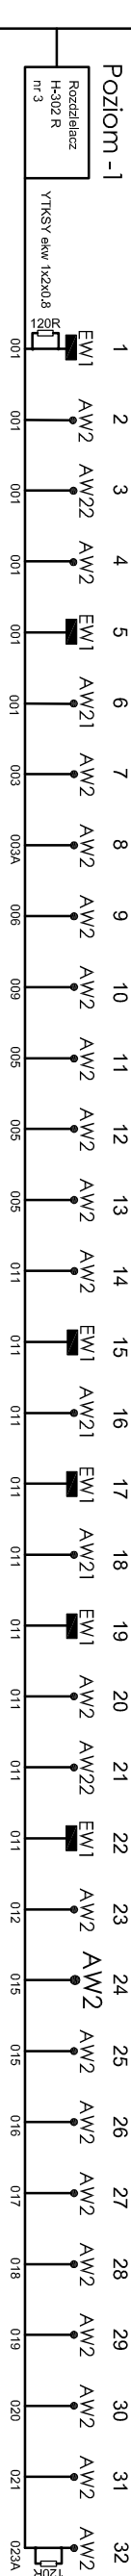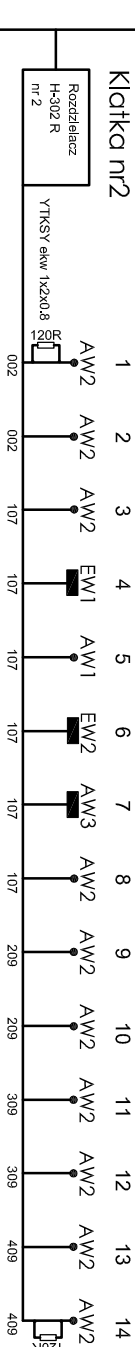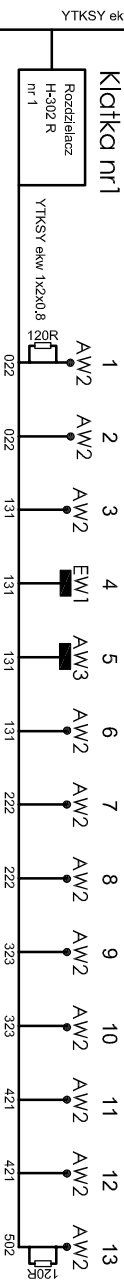

UKŁAD SIECI TN-S
SYSTEM ZABEZPIECZEŃ OD PORAŻEŃ -
- SAMOCZYNNE WYŁĄCZENIE ZASILANIA

BUDOWA ZAKŁADU REHABILITACJI "KLINIKA
BUDZIK DLA DOROSŁYCH"
PRZY UL.KONDRATOWICZA 8 NA TERENIE
MAZOWIECKIEGO SZPITALA BRÓDNOWSKIEGO
W WARSZAWIE

PROJEKT WYKONAWCZY
INSTALACJI ELEKTRYCZNYCH
WEWNĘTRZNYCH

BRANŻA ELEKTRYCZNA

Investor:

FUNDACJA EWR BŁASZCZYK "AKOGOT"
- ORGANIZACJA POŻYTKU PUBLICZNEGO
ul. Podlesna 4, 01-673 Warszawa
tel. 740 11 45, 740 11 50, fax. 879 84 20,
e-mail: fundacja@akogo.pl, www.akogo.pl

Jednostka projektowa:

AUTORSKA PRACOWNIA ARCHITEKTURY CAD SP. Z O.O.
ul. Zamietnicka 46, 04-158 Warszawa
tel. 740 11 45, 740 11 50, fax. 879 84 20,
e-mail: apacad@pro.onet.pl, www.apacad.pl

Projektant:

inż. Halina Kaczmarek

Rysunek: 12/Pw/94
w specjalności instalacyjno-montażowej
w zakresie instalacji elektrycznych

Numer rysunku: SCHEMAT SYSTEMU CENTRALNEGO MONITOROWANIA
OPRAW OŚWIETLENIA AWARYJNEGO

Skala: 13.12.2019