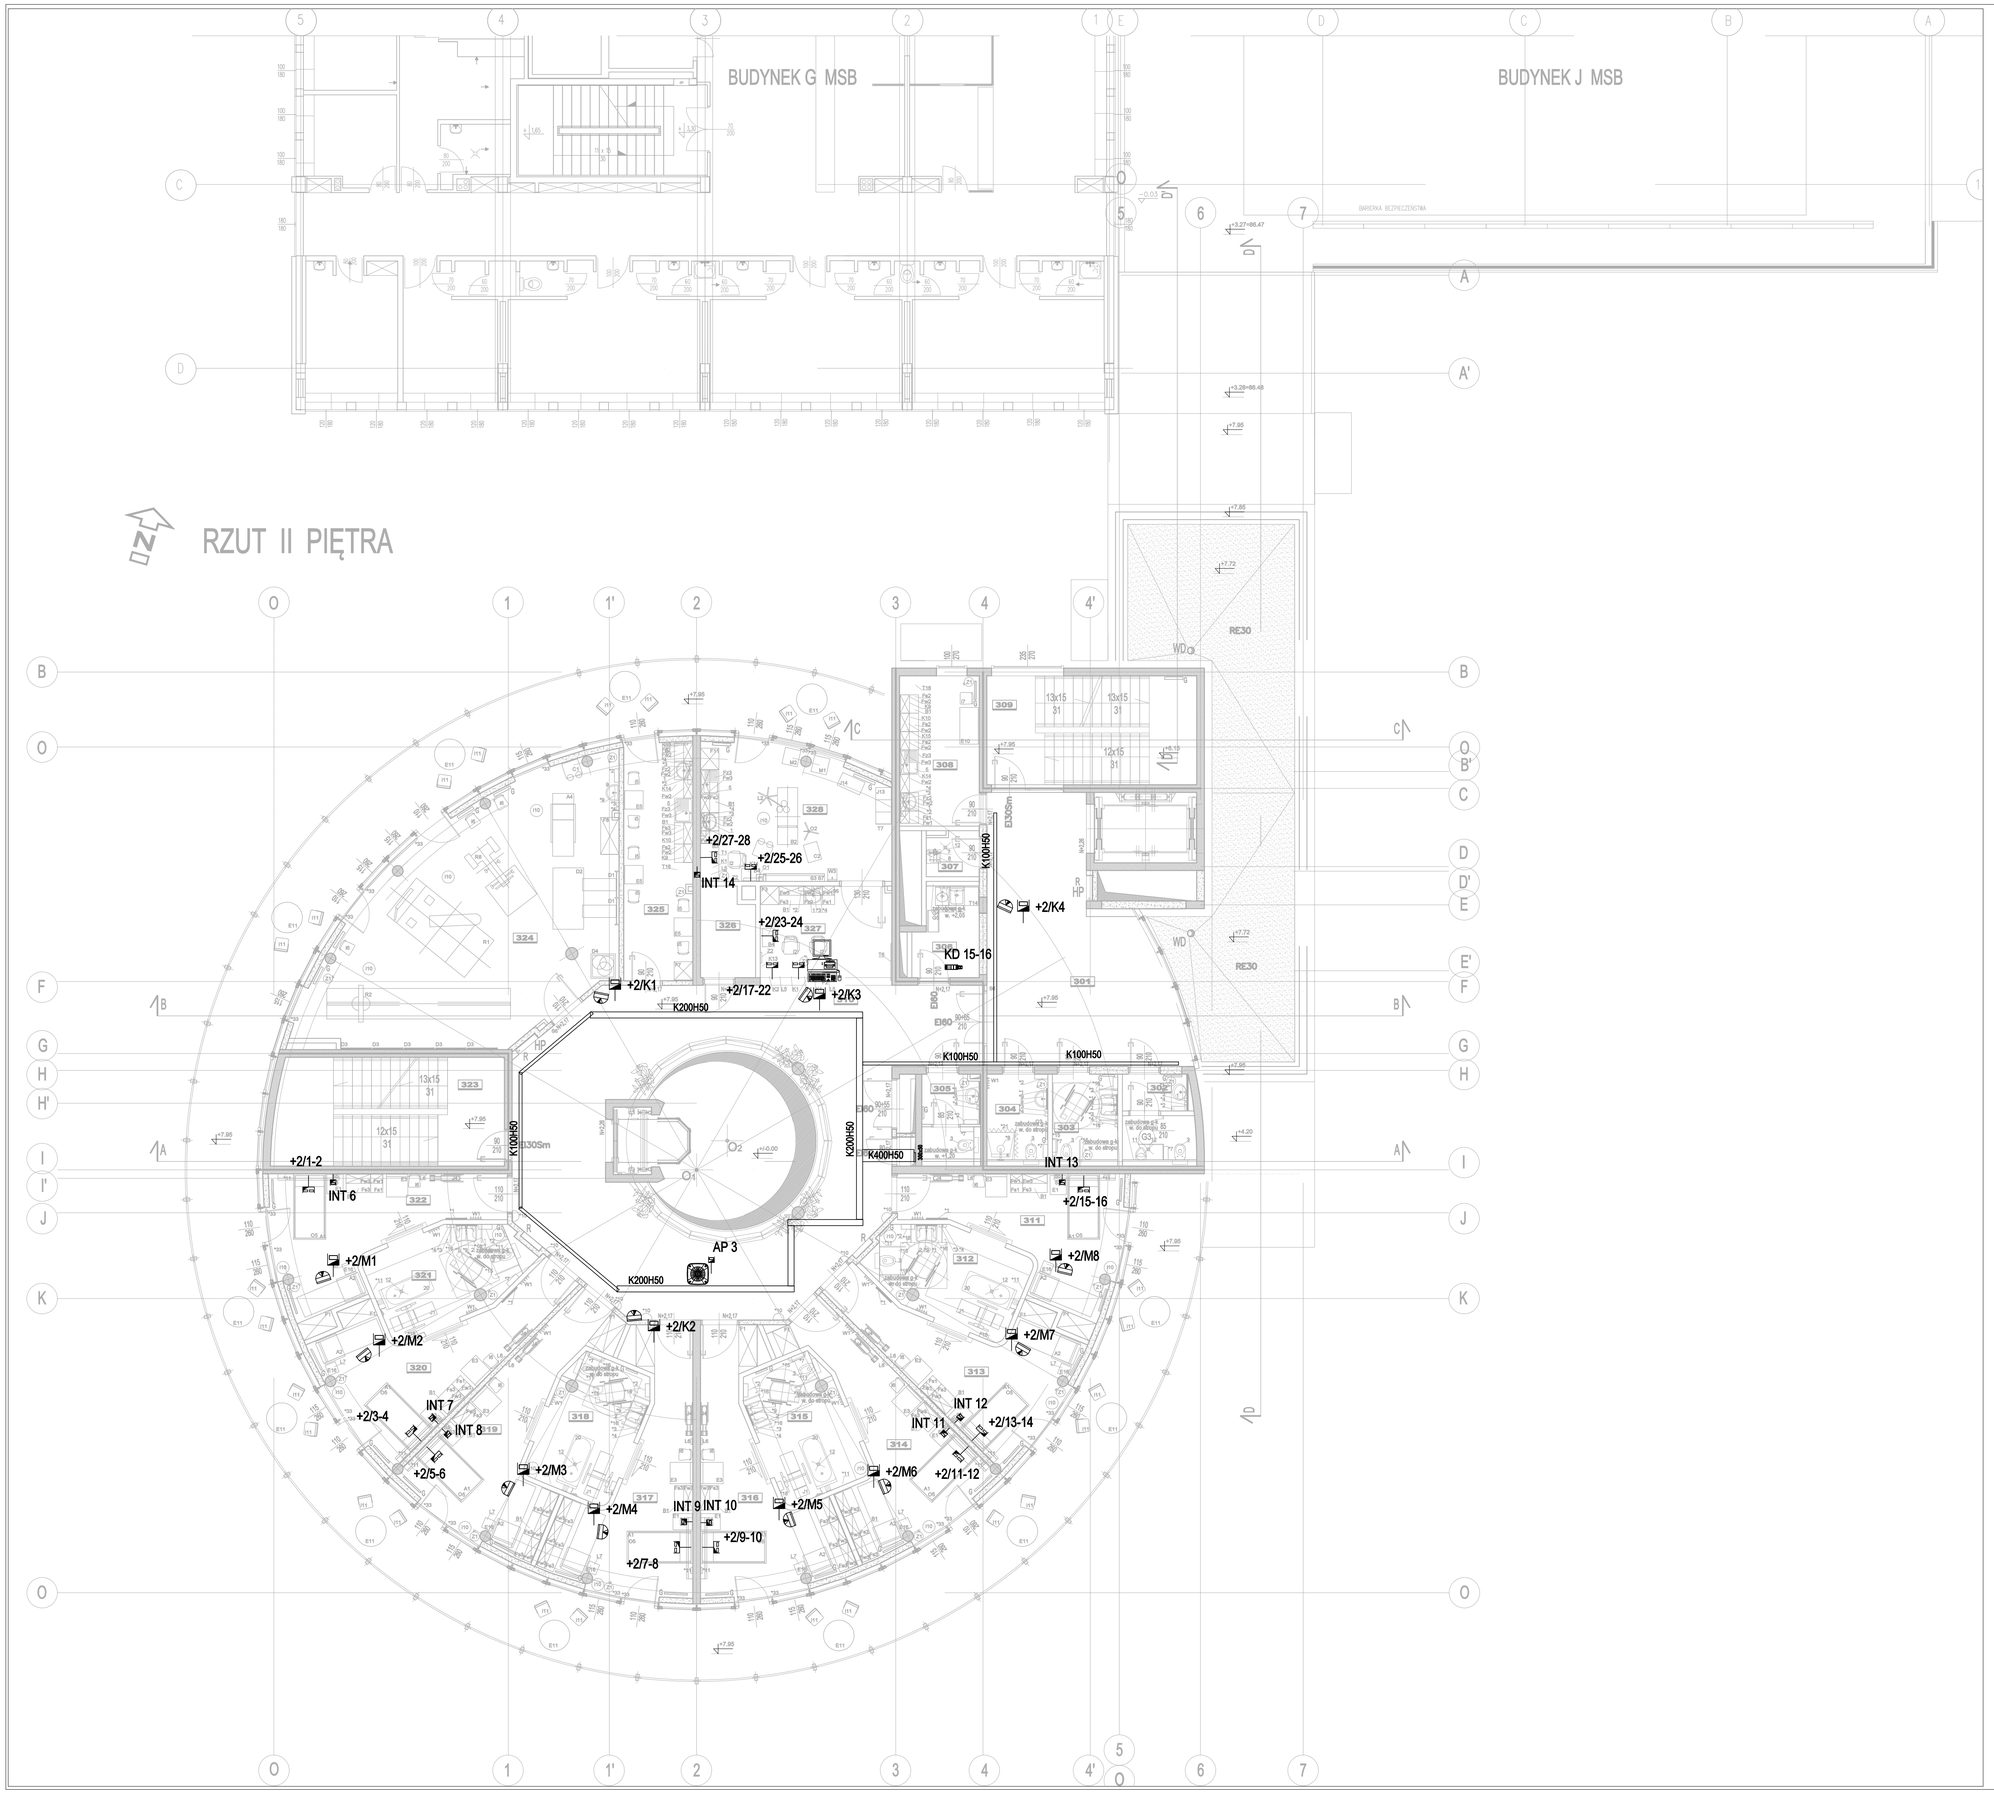

LEGENDA

	KAMERA KOPUŁKOWA MONITORINGU OGÓLNEGO
K 1	GNIAZDO LAN KAMERY NR 1 MONITORINGU OGÓLNEGO
KD x	WTYK RJ45/VIPLIST DLA SYSTEMU KD LUB DOMOFONU
	GNIAZDO LAN 2xRJ45
AP x	GNIAZDO LAN DLA WIFI
	AP WIFI
INT x	GNIAZDO LAN DLA INTERKOMU
	KAMERA KOPUŁKOWA MONITORINGU SAL
M 1	GNIAZDO LAN KAMERY NR 1 MONITORINGU SAL
	STACJA PODGLĄDOWA MONITORINGU OGÓLNEGO
	STACJA PODGLĄDOWA MONITORINGU SAL

UWAGI

1.Kable do kamer na odcinku od koryta kablowego do kamery w przestrzeni międzysufitowej układać w rurce typu peszel.
2.Sieć LAN dla CCTV, WIFI, zakończyć gniazdami natynkowymi naczasowymi nad sufitem podwieszanym.
3.Szczegółową lokalizację punktów PEL przedstawiono w projekcie branży elektrycznej.

BUDOWA ZAKŁADU REHABILITACJI "KLINIKI BUDZIK DLA DOROSŁYCH" PRZY UL.KONDRATOWICZA 8 NA TERENIE MAZOWIECKIEGO SZPITALA BRÓDNOWSKIEGO W WARSZAWIE

PROJEKT WYKONAWCZY
INSTALACJI TELETECHNICZNYCH

BRANŻA ELEKTRYCZNA

Inwestor:

FUNDACJA EWY BŁASZCZYK "AKOGO?"
- ORGANIZACJA POŻYTKU PUBLICZNEGO
ul. Podleśna 4, 01-673 Warszawa
tel. 22 8321913
e-mail: fundacja@akogo.pl; www.akogo.pl

Jednostka projektowa:

AUTORSKA PRACOWNIA ARCHITEKTURY CAD SP. Z O.O.
ul. Zamieniecka 46, 04-158 Warszawa
tel. 740 11 45, 740 11 50, fax. 879 84 20,
e-mail: apacad@pro.onet.pl; www.apacad.pl

Projektant:

mgr inż. Jerzy Bednarek — U1-Z-10/94 w specjalności telekomunikacyjnej

Rysunek:

Numer rysunku: **TT-10**

Nazwa rysunku: Plan instalacji LAN, CCTV- poziom +2

Skala: 1:100 — 13.12.2019