



fragment RG
SEKCJA2- II kat

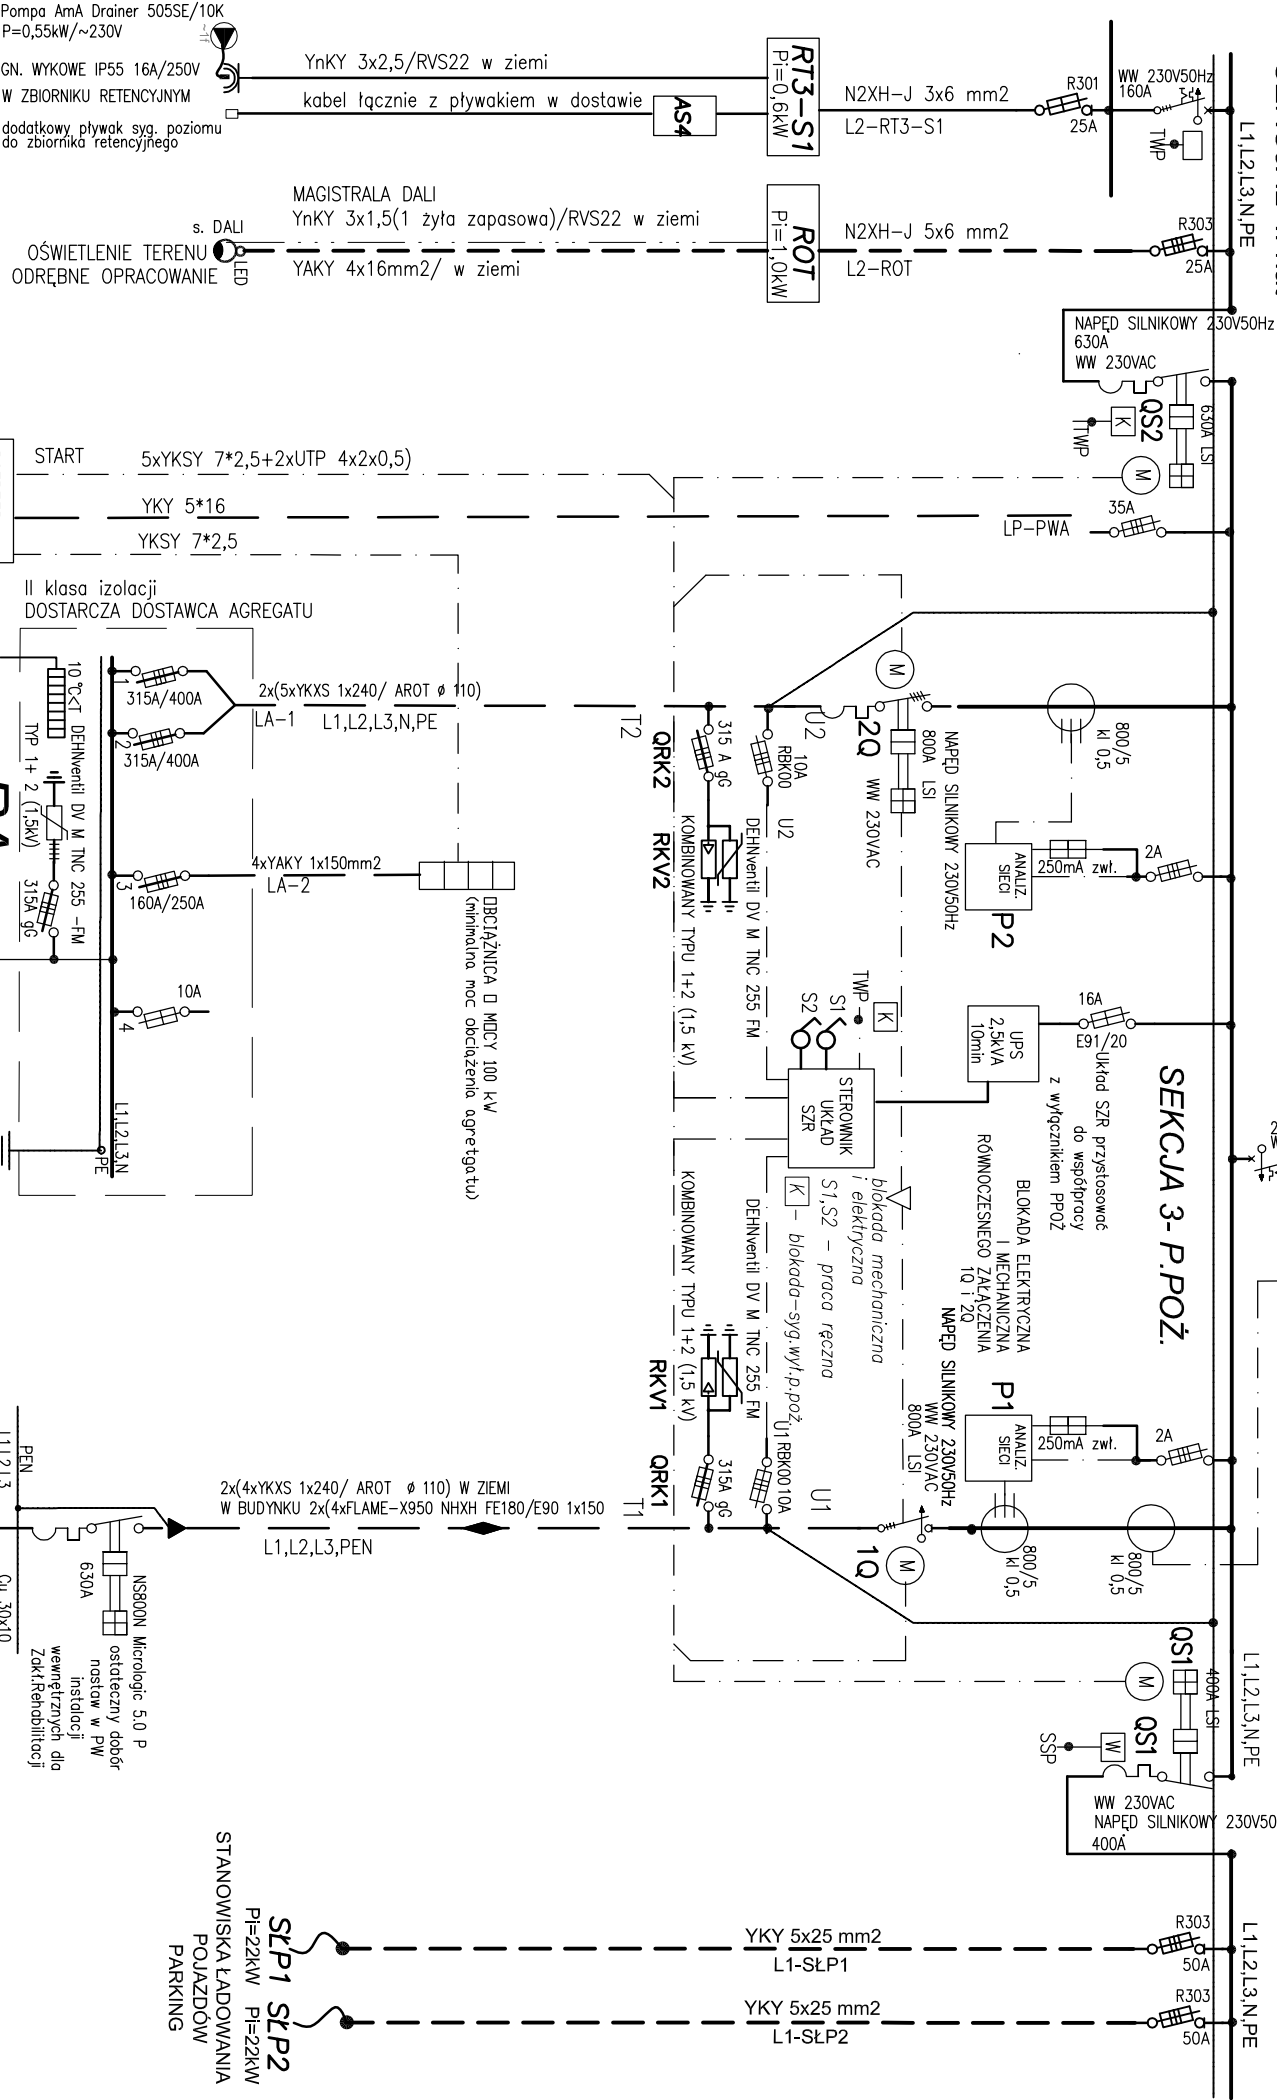


fragment RG
SEKCJA1- III kat

UWAGA:

1. Dla stanowisk ładowania pojazdów kable zasilające wyprowadzić ponad ziemię z zapasem ok. 1,5m i zabezpieczyć przed uszkodzeniem. Kable podłączyć do zasilania po podłączeniu stanowisk ładowania.
2. Dla przyłączenia projektowanego oświetlenia terenu do sieci w układzie TN-S:
Oprawy w I kl. ochronności:
Do pierwszej oprawy doprowadzić przewód 5 żyłowy - L1, L2,L3,N,PE .
Dalej prowadzić linię czteryżyłową bez przewodu PE + bednarkę 25x4 mm ułożoną wzdłuż trasy kablowej. Oprawy w słupach łączyć z przewodem PE, słupy uziemić Ru<=10 Ohm.
Uziemienie na końcach obwodów winno wynosić<= 30 Ohm.
Oprawy w II kl. izolacji:
Prowadzić linię kablową, czteryżyłową L1,L2,L3,N bez przewodu PE i bez bednarki.
części przewodzących opraw i słupów nie należy uziemiać.
3. Do opraw doprowadzić magistralę DALI-z jedną żyłą rezerwową.
Zamawiać oprawy zaprogramowane. Program uzgodnić z Użytkownikiem.
np. godz. 6-21 oprawy świecą z pełną mocą, godz.21-24 50% mocy oprawy, godz. 24-6 30% mocy oprawy.

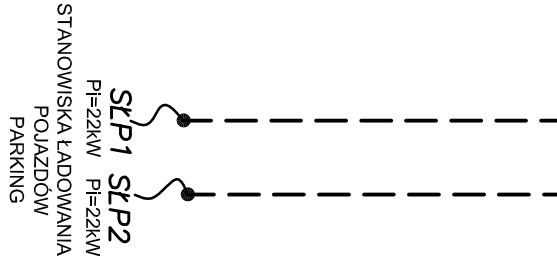

ROZDZIELNICA AGREGATU

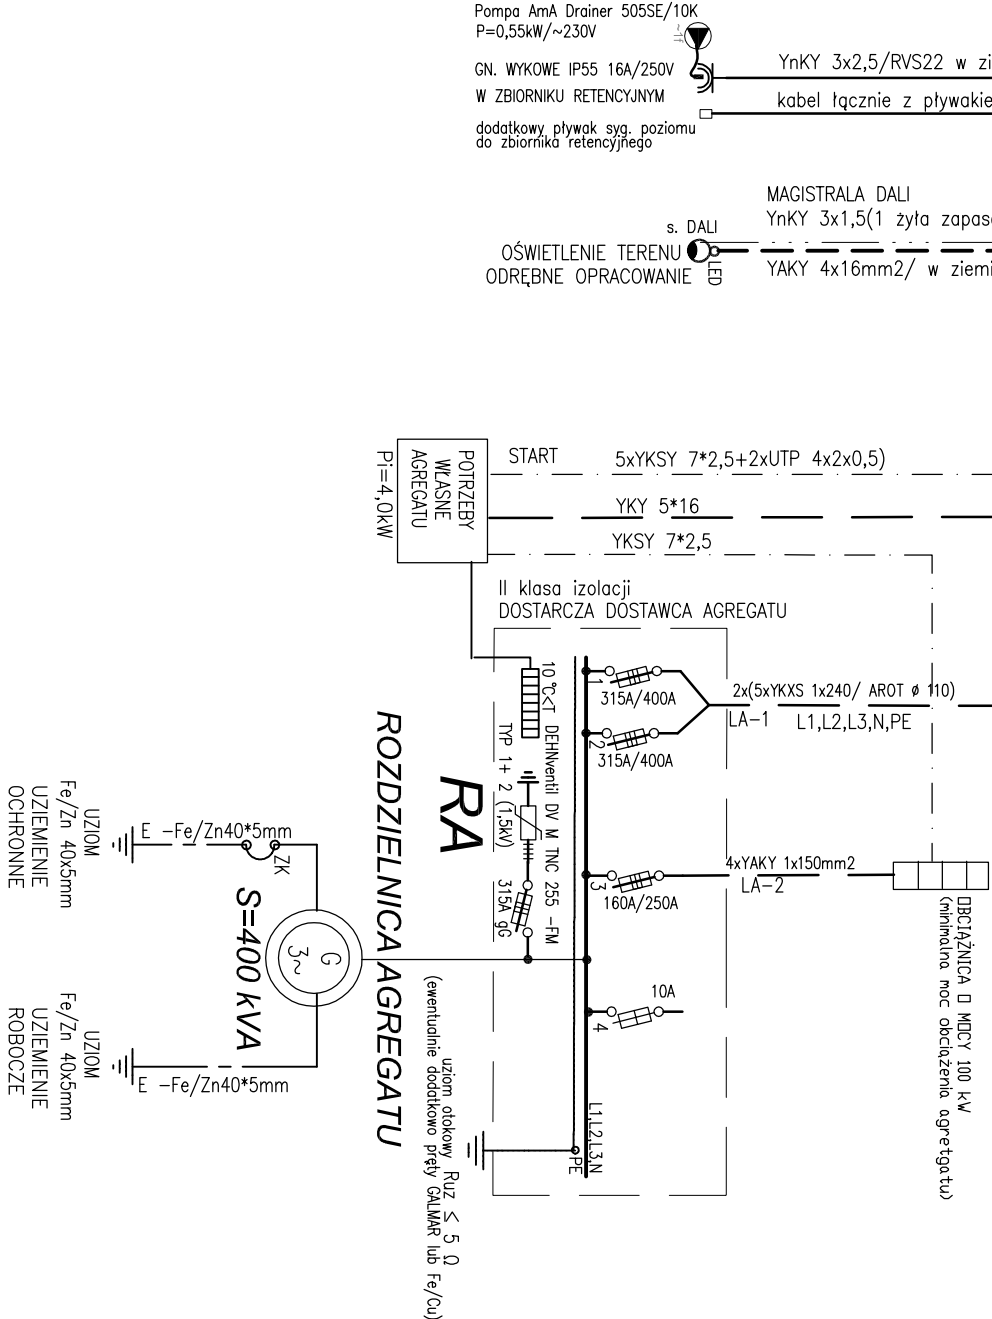

wolne pole w szafie NR 10
RNN-0,4kV
STACJI TRANSF. SZPITALA BRÓDNOWSKIEGO
BUDYNEK J



AUTORSKA PRACOWNIA ARCHITEKTURY CAD SP. Z O.O.
ul. Zamieniecka 46, 04-156 Warszawa
tel. 740 11 45, 740 11 50, fax. 879 84 20,
e-mail: apacad@pro.onet.pl; www.apacad.pl

Projektant:

inż. Halina Kacznarek

12/Pw/94
w specjalności instalacyjno-tytułowej
w zakresie instalacji elektrycznych

Rysunek:

Numer rysunku:

E-02

FRAGMENT SCHEMATU ZASILANIA SYSTEMU
ENERGETYCZNEGO DLA PRZYŁĄCZY
I ZEWNĘTRZNYCH INSTALACJI ELEKTRYCZNYCH
ZAKŁADU REHABILITACJI

Skala:

**BUDOWA ZAKŁADU REHABILITACJI "KLINIKI
BUDZIK DLA DOROSŁYCH"
PRZY UL.KONDRATOWICZA 8 NA TERENIE
MAZOWIECKIEGO SZPITALA BRÓDNOWSKIEGO
W WARSZAWIE**

**P R O J E K T W Y K O N A W C Z Y
ZEWNĘTRZNE INSTALACJE ELEKTRYCZNE
Z PRZYŁĄCZEM ELEKTROENERGETYCZNYM**

BRANŻA ELEKTRYCZNA

Investor:



**FUNDACJA EMW BŁASZCZYK "AKOGO?"
- ORGANIZACJA POŻYTKU PUBLICZNEGO**
ul. Podleśna 4, 01-673 Warszawa
tel. 22 832 19 13
e-mail: fundacja@akogo.pl; www.akogo.pl

Jednostka projektowa: