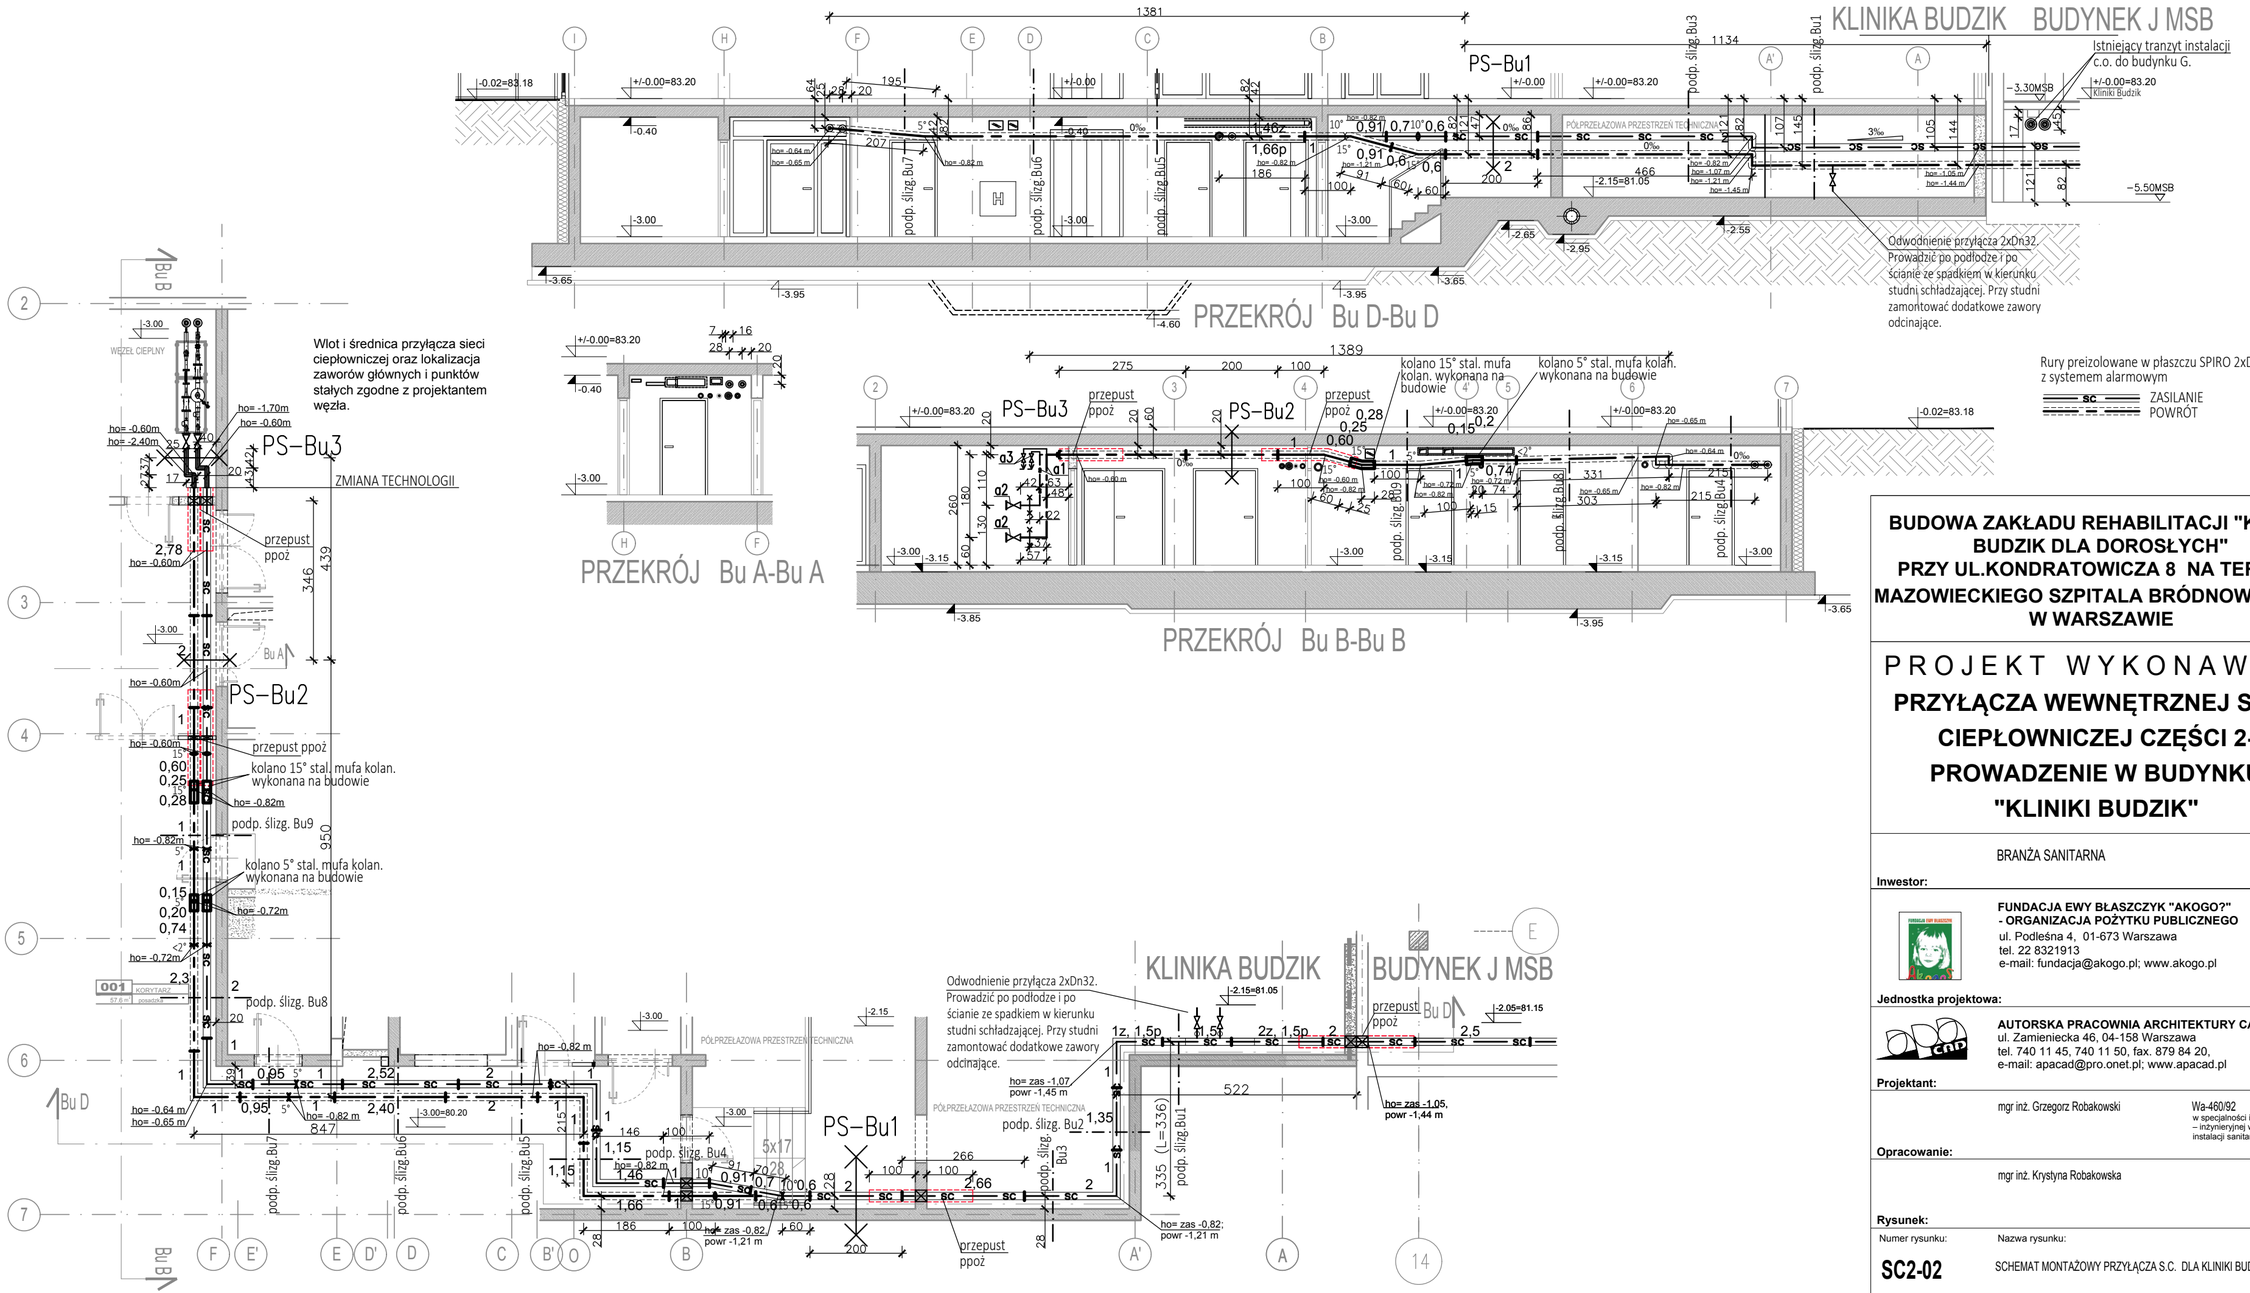

BUDOWA ZAKŁADU REHABILITACJI "KLINIKI BUDZIK DLA DOROSŁYCH" PRZY UL.KONDRATOWICZA 8 NA TERENIE MAZOWIECKIEGO SZPITALA BRÓDNOWSKIEGO W WARSZAWIE

PROJEKT WYKONAWCZY

PRZYŁĄCZA WEWNĘTRZNEJ SIECI CIEPŁOWNICZEJ CZĘŚCI 2- PROWADZENIE W BUDYNKU "KLINIKI BUDZIK"

BRANŻA SANITARNA

Inwestor:

FUNDACJA EWY BŁASZCZYK "AKOGO?" - ORGANIZACJA POŻYTKU PUBLICZNEGO
ul. Podleśna 4, 01-673 Warszawa
tel. 22 8321913
e-mail: fundacja@akogo.pl; www.akogo.pl

Jednostka projektowa:

AUTORSKA PRACOWNIA ARCHITEKTURY CAD SP. Z O.O.
ul. Zamieniecka 46, 04-158 Warszawa
tel. 740 11 45, 740 11 50, fax. 879 84 20,
e-mail: apacad@pro.onet.pl; www.apacad.pl

Projektant:

mgr inż. Grzegorz Robakowski — Wa-460/92 w specjalności instalacyjno – inżynieryjnej w zakresie instalacji sanitarnych

Opracowanie:

mgr inż. Krystyna Robakowska

Rysunek:

Numer rysunku: **SC2-02**

Nazwa rysunku: SCHEMAT MONTAŻOWY PRZYŁĄCZA S.C. DLA KLINIKI BUDZIK

Skala: -

13.12.2019