RZUT II PIĘTRA

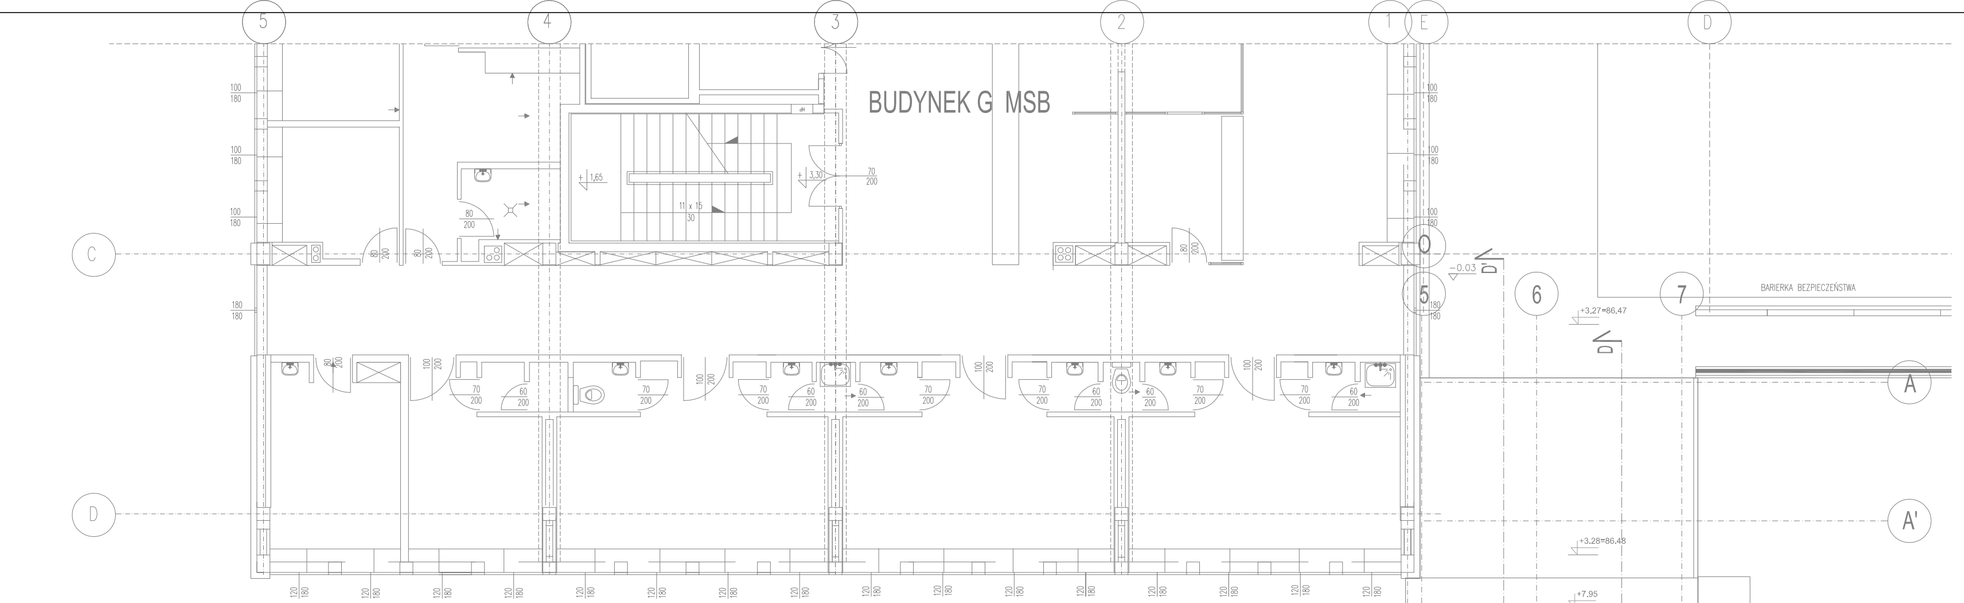

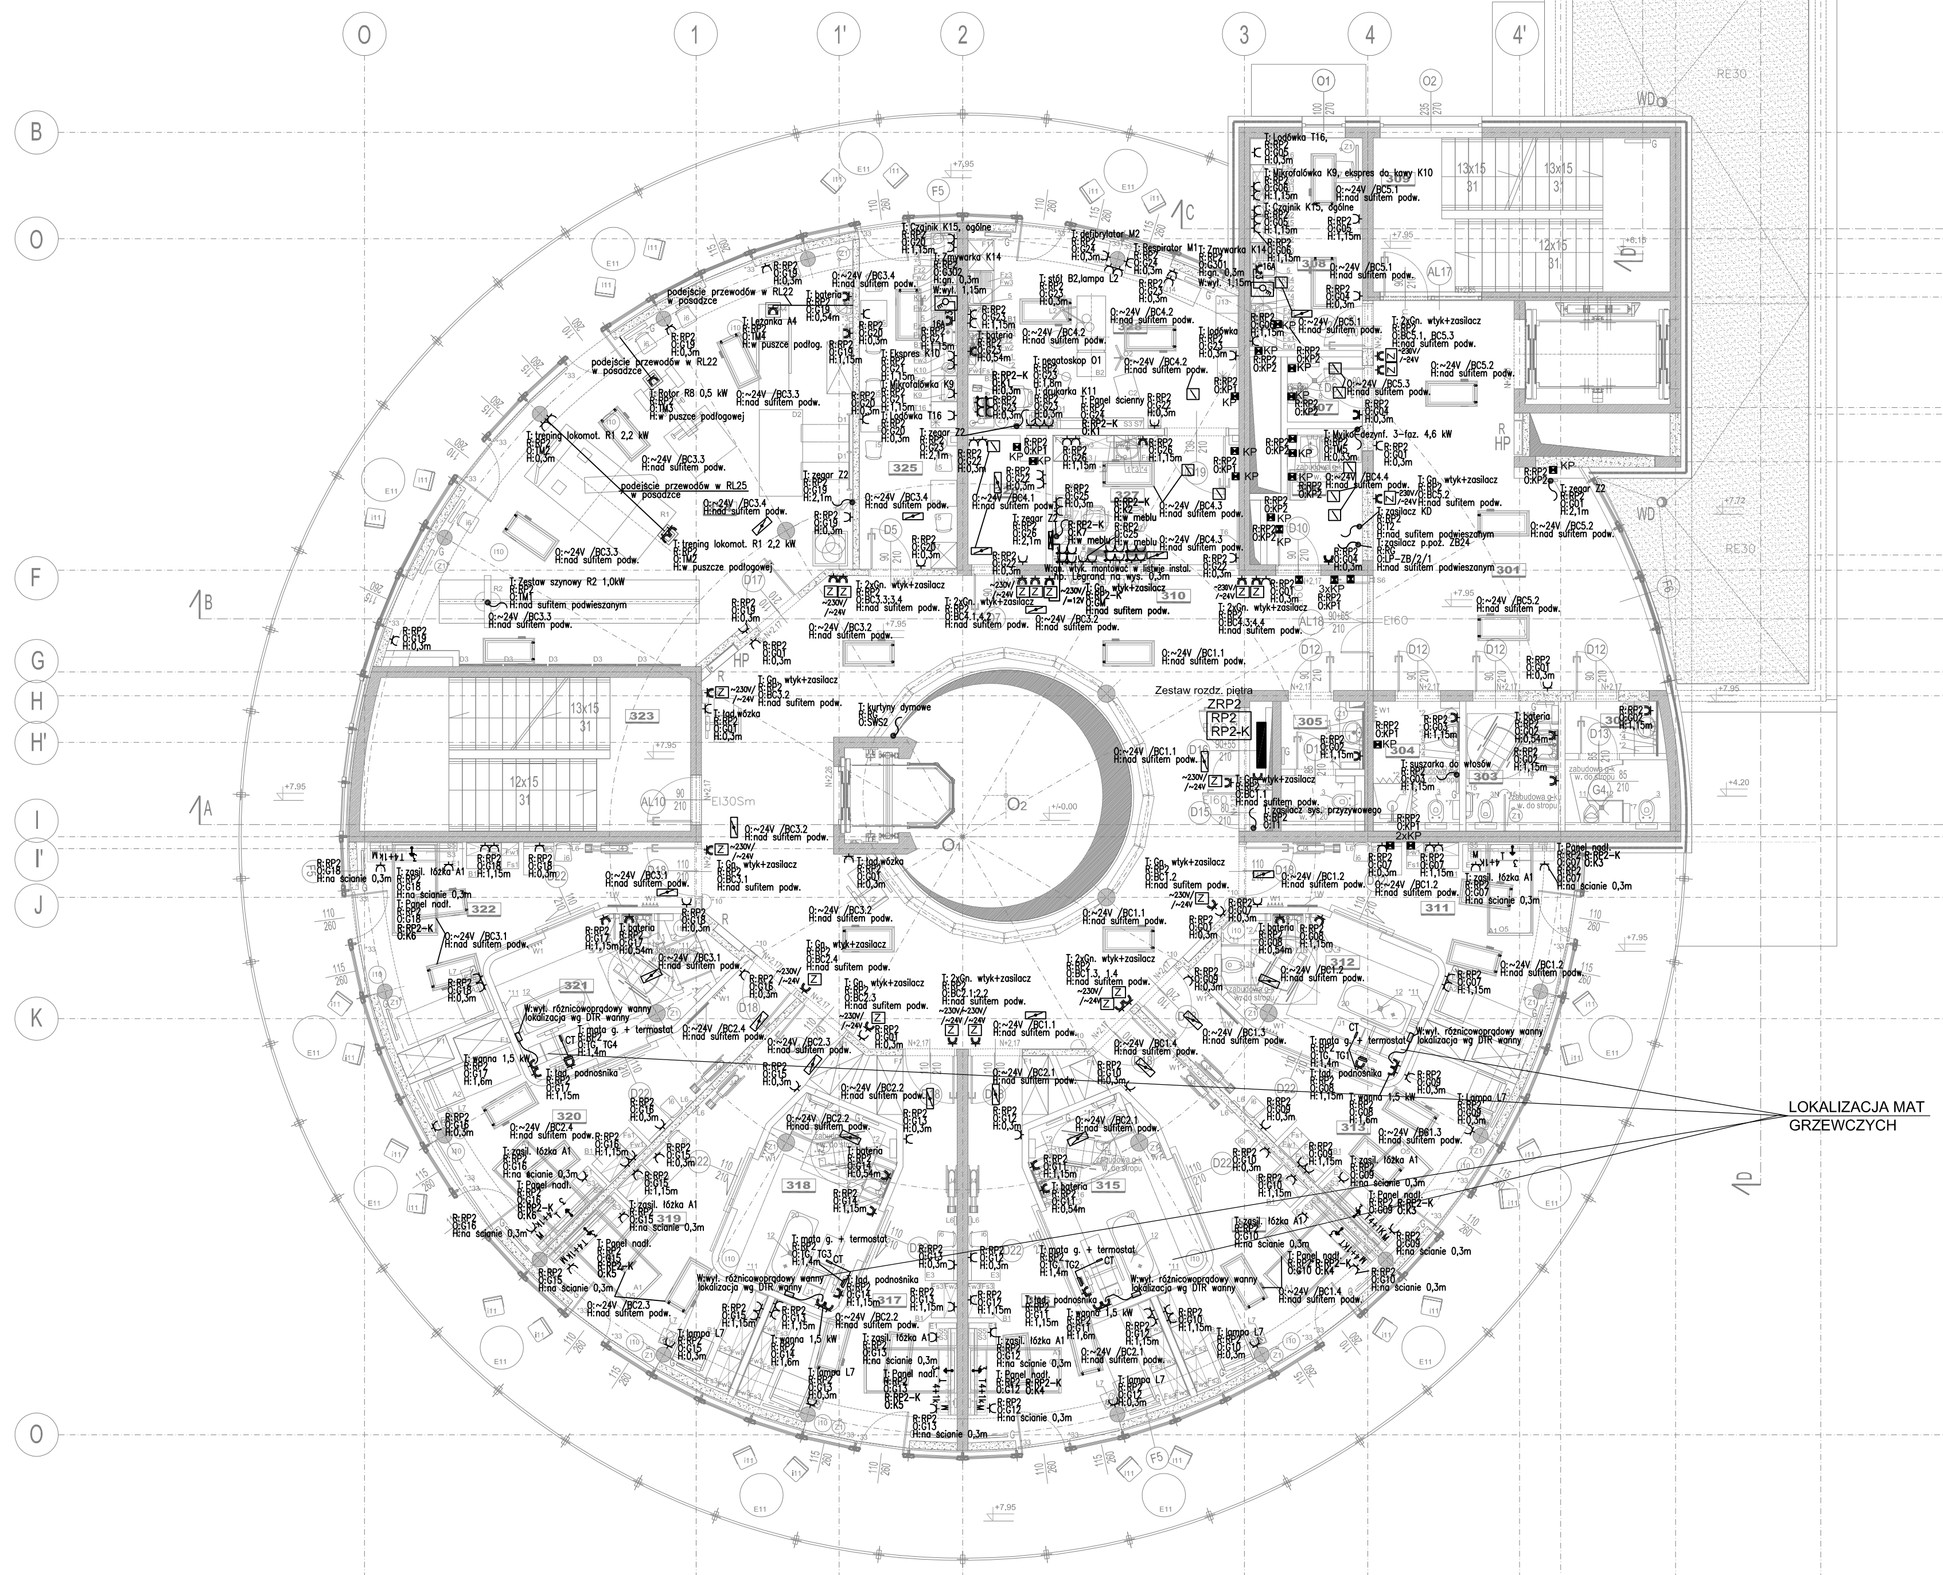

LEGENDA OZNACZEŃ:

- gniazdo wtykowe ogólne 16A 250V (P+N+PE);
- gniazdo wtykowe ogólne 16A 250V (P+N+PE) bryzgoszczelne IP44;
- zestaw 2 gniazd wtykowych ogólnych 16A 250V (P+N+PE) montowanych w poziomej ramce, lub listwie instalacyjnej lub Floorbox'ach - zgodnie z opisem na rzutach;
- gniazdo wtykowe komputerowe 16A 250V (P+N+PE) typu "DATA" w zestawach przyłóżkowych gniazdo wtykowe zasilane z UPS'a komputerowego wyraźnie wyróżnić innym kolorem.
- zestaw 2 gniazd wtykowych komputerowych 16A 250V (P+N+PE) typu "DATA" montowanych w poziomej ramce lub w listwie instalacyjnej lub Floorbox'ach zgodnie z opisem na rzutach;
- gniazdo trójfazowe (3P+N+PE) bryzgoszczelne IP44;
- wypust kablowy - zostawić 2m zapasu kabla lub wg opisu.
- Puszka podposadzkowa rozgałęźna w podłodze monolitycznej Floobox 2xM45- sale rehabilit.
- Puszka podposadzkowa rozgałęźna w podłodze monolitycznej Floobox 6xM45 +6xRJ45- sala wykładowa
- Minisłupek instalacyjny min.wys. ok. 0,5m (w pok. biurowych 0,7m) montaż podłogowy, śrubowy
- Wyłącznik 2 biegunowy montowany pod tynkiem lub w słupku o IP44 oraz na słupie lub ścianie żelbetowej w obudowie IP44/54 natynkowej.
- Termostat- regulator załączający matę grzewczą z czujnikiem pomieszczenia i podłogi z dotykowym wyświetlaczem LCD i programatorem np. DEVI reg Touch

UWAGA:

1. Typy przewodów podano na schematach zasilania.
2. Przewody prowadzić po trasach głównych ciągów magistralnych. Podejścia do urządzeń wykonać pod tynkiem lub w rurkach w posadzce, ściankach GK, nad sufitem podwieszanym i ścianach żelbetowych .
3. Stosować osprzęt podtynkowy, w pomieszczeniach technicznych i wilgotnych o IP 54.

OPIS SYSTEMU ADRESOWANIA OBWODÓW:

T: typ (oznaczenie) urządzenia
R: rozdzielnica z której zasilany jest obwód
O: nr obwodu w rozdzielnicy
W: wyłącznik (sposób sterowania)
H: wysokość montażu środka osprzętu lub podłączenia urządzenia

OZNACZENIE ROZDZIELNIC

ZRP2 Zestaw Rozdzielnic Piętra 2 w którego skład wchodzą rozdzielnice:

RP2	Rozdzielnica piętra 2 - II kat. zasilania (rezerwowana agregatem prądotwórczym)
RP2-K	Rozdzielnica piętra 2 , - komputerowa (rezerwowana UPS'em nr 2)

UWAGA DLA WYKONAWCY I OFERTODAWCY:

Wykonanie oprzewodowania obwodów zasilających i sterowniczych między szafami zasilająco-sterującymi urządzeń technologicznych , a tymi urządzeniami i urządzeniami peryferyjnymi - wykona wykonawca robót elektrycznych, zgodnie z wytycznymi dostawcy urządzeń technologicznych, AKPiA oraz BMS.
Powyższe należy uwzględnić w kosztorysie łącznie z oprzewodowaniem.

WYKAZ POMIESZCZEŃ II PIĘTRA:

301	HOL - KOMUNIKACJA	41,8 m²
302	WC DLA MĘŻCZYZN	5,8 m²
303	WC DLA KOBIET I NIEPEŁNOSPRAWNYCH	5,7 m²
304	WC DLA OPIEKUNÓW	5,4 m²
305	WC DLA PERSONELU	5,2 m²
306	BRUDOWNIK	5,5 m²
307	POMIESZCZENIE PORZĄDKOWE	2,5 m²
308	KUCHNIA ODDZIAŁOWA	12,5 m²
309	KLATKA SCHODOWA NR 2	24,0 m²
310	HOL II PIĘTRA	96,4 m²
311	POKÓJ ŁÓŻKOWY JEDNOOSOBOWY	20,3 m²
312	ŁAZIENKA WSPÓLNA DLA DWÓCH POKOI JEDNOOSOBOWYCH	13,0 m²
313	POKÓJ ŁÓŻKOWY JEDNOOSOBOWY	21,8 m²
314	POKÓJ ŁÓŻKOWY JEDNOOSOBOWY	22,9 m²
315	ŁAZIENKA WSPÓLNA DLA DWÓCH POKOI JEDNOOSOBOWYCH	12,5 m²
316	POKÓJ ŁÓŻKOWY JEDNOOSOBOWY	23,4 m²
317	POKÓJ ŁÓŻKOWY JEDNOOSOBOWY	23,5 m²
318	ŁAZIENKA WSPÓLNA DLA DWÓCH POKOI JEDNOOSOBOWYCH	12,5 m²
319	POKÓJ ŁÓŻKOWY JEDNOOSOBOWY	23,3 m²
320	POKÓJ ŁÓŻKOWY JEDNOOSOBOWY	22,3 m²
321	ŁAZIENKA WSPÓLNA DLA DWÓCH POKOI JEDNOOSOBOWYCH	13,0 m²
322	POKÓJ ŁÓŻKOWY JEDNOOSOBOWY	20,3 m²
323	KLATKA SCHODOWA NR 1	25,6 m²
324	SALA DO REHABILITACJI I MASAŻU	67,4 m²
325	POMIESZCZENIE SOCJALNE PERSONELU	17,1 m²
326	MAGAZYN SPRZĘTU	4,8 m²
327	LOŻA PIELĘGNIARSKA	13,5 m²
328	POKÓJ ZABIEGÓW PIELĘGNIARSKICH	24,9 m²
	RAZEM:	586,9 m²

LEGENDA:

- przegrody oddzielenia pożarowego REI 120
- przegrody oddzielenia pożarowego REI 60
- przegrody oddzielenia pożarowego EI 30
- E160/EI30 oznaczenie odporności ogniowej okien i drzwi
- RE30 oznaczenie odporności ogniowej dachu
- Sm drzwi dymoszczelne
- HP pojektowane hydranty DN25
- R pojektowane rozdzielacze dla instlacji c.o.
- WD wpust deszczowy
- zieleń ekstensywna

OZNACZENIA ŚCIAN

- ściana żelbetowa
- ściana murowana z bloczków silikatowych
- ściana w suchej zabudowie g-k

BUDOWA ZAKŁADU REHABILITACJI "KLINIKI BUDZIK DLA DOROSŁYCH" PRZY UL.KONDRATOWICZA 8 NA TERENIE MAZOWIECKIEGO SZPITALA BRÓDNOWSKIEGO W WARSZAWIE

PROJEKT WYKONAWCZY

INSTALACJI ELEKTRYCZNYCH WEWNĘTRZNYCH

BRANŻA ELEKTRYCZNA

Inwestor:

FUNDACJA EWY BŁASZCZYK "AKOGO?" - ORGANIZACJA POŻYTKU PUBLICZNEGO
ul. Podleśna 4, 01-673 Warszawa
tel. 22 8321913
e-mail: fundacja@akogo.pl; www.akogo.pl

Jednostka projektowa:

AUTORSKA PRACOWNIA ARCHITEKTURY CAD SP. Z O.O.
ul. Zamieniecka 46, 04-158 Warszawa
tel. 740 11 45, 740 11 50, fax. 679 84 20,
e-mail: apacad@pro.onet.pl; www.apacad.pl

Projektant:

inż. Halina Kaczmarek — 12/Pw/94 w specjalności Instalacyjno-Inżynierskiej w zakresie Instalacji elektrycznych

Rysunek:

Numer rysunku:	Nazwa rysunku:
E13	RZUT 2 PIĘTRA INSTALACJA ODB. TECHNOLOGICZNYCH I GNIAZD WTYKOWYCH

Skala: 1:100 — 13.12.2019