


Wnęka szafki regulatora R

32 x PG13,5

TAREL Z3W

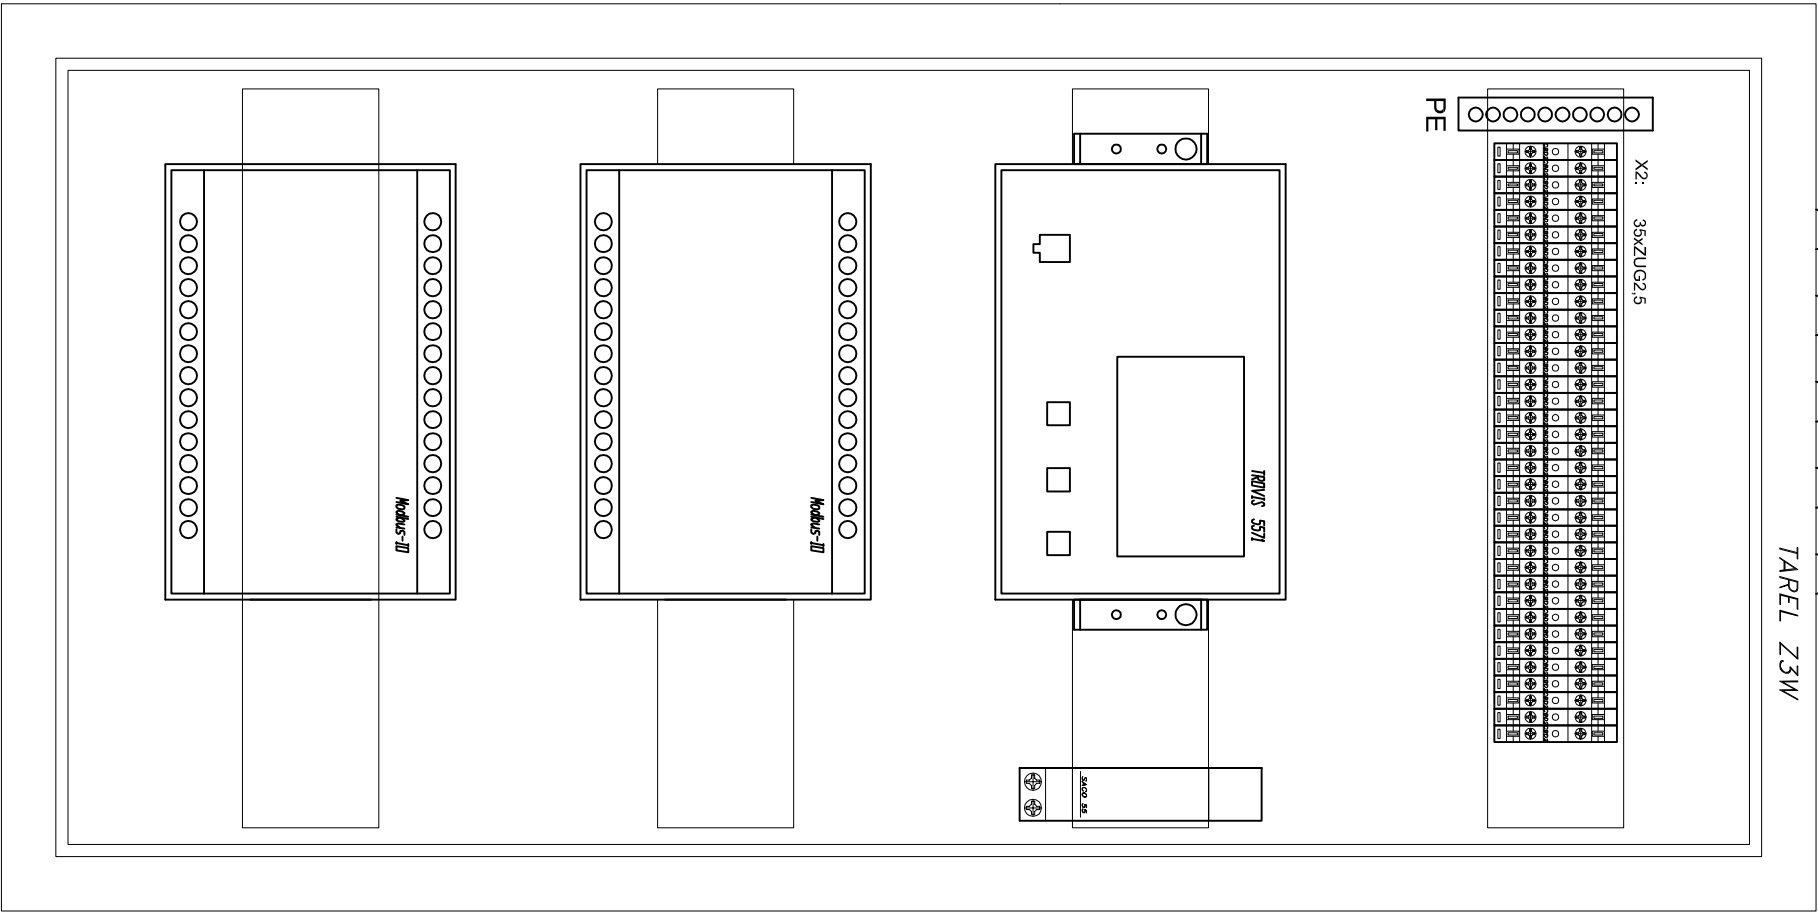

8	Modul Modbus-10			2	szt
7	Modul przegolowy			1	szt
6	Zacisk ochrony	Z0-2107		1	szt
5	Lista montazowa	TH-25	25mm	4	szt
4	Dlawnik uszczeln.	PG13,5		32	szt
3	Zlaczko gwintowa	ZUG-G2,5	2,5mm2	35	szt
2	Regulator pogodowy R	230V		1	szt
1	Skrzynka z tworzywa szlucznego	300x600 x170		1	szt
Lp.	WYSZCZEGOLNIENIE	Typ	DANE	IL.	JED.

BUDOWA ZAKŁADU REHABILITACJI "KLINIKI
BUDZIK DLA DOROSŁYCH"
PRZY UL.KONDRATOWICZA 8 NA TERENIE
MAZOWIECKIEGO SZPITALA BRÓDNOWSKIEGO
W WARSZAWIE

PROJEKT WYKONAWCZY
INSTALACJI ELEKTRYCZNYCH
WĘZŁA CIEPLNEGO

BRANŻA ELEKTRYCZNA

Investor:



FUNDACJA EWY BŁASZCZYK "AKOGO?"
- ORGANIZACJA POZYTUKU PUBLICZNEGO
ul. Podleśna 4, 01-673 Warszawa
tel. 22 8321913
e-mail: fundacja@akogo.pl; www.akogo.pl

Jednostka projektowa:



AUTORSKA PRACOWNIA ARCHITEKTURY CAD SP. Z O.O.
ul. Zamieniecka 46, 04-158 Warszawa
tel. 740 11 45, 740 11 50, fax: 879 84 20,
e-mail: apacad@pro.onet.pl; www.apacad.pl

Projektant:

Magda Winiarek-Skoneczna

MAZ/0568/PBE/16
w specjalności Instalacyjno
- Inżynierijnej w zakresie
Instalacji elektrycznych

Sprawdzający:

Zbigniew Winiarek

Wa-379/01
w specjalności Instalacyjno
- Inżynierijnej w zakresie
Instalacji elektrycznych

Rysunek:

Numer rysunku:

Szafka regulatora,
Widok i specyfikacja aparatów

WEL-08