


Rury preizolowane w płaszczu SPIRO 2xDn65 /160 z systemem alarmowym

sc ZASILANIE
powrót POWRÓT

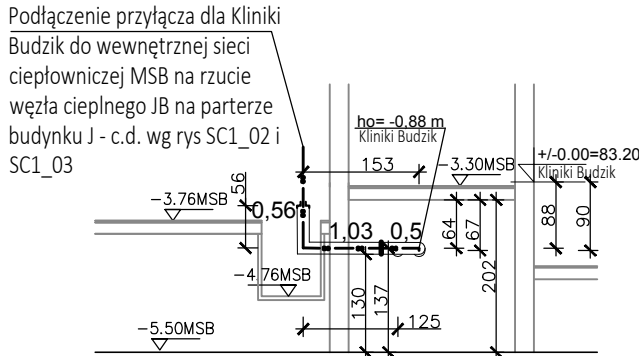

PRZEKRÓJ JA-JA

**BUDOWA ZAKŁADU REHABILITACJI "KLINIKA
BUDZIK DLA DOROSŁYCH"
PRZY UL.KONDRATOWICZA 8 NA TERENIE
MAZOWIECKIEGO SZPITALA BRÓDNOWSKIEGO
W WARSZAWIE**

**PROJEKT WYKONAWCZY
PRZYŁĄCZA WEWNĘTRZNEJ SIECI
CIEPŁOWNICZEJ CZĘŚĆ 1-
PROWADZENIE W BUDYNKU "J"
MAZOWIECKIEGO SZPITALA
BRÓDNOWSKIEGO**

BRANŻA SANITARNA

Investor:

**FUNDACJA EWY BŁASZCZYK "AKOGO?"
- ORGANIZACJA POŻYTKU PUBLICZNEGO**
ul. Podieśna 4, 01-673 Warszawa
tel. 22 6321913
e-mail: fundacja@akogo.pl; www.akogo.pl

Jednostka projektowa:

AUTORSKA PRACOWNIA ARCHITEKTURY CAD SP. Z O.O.
ul. Zamieniecka 46, 04-158 Warszawa
tel. 740 11 45, 740 11 50, fax. 879 84 20,
e-mail: apacad@pro.onet.pl; www.apacad.pl

Projektant:

mgr inż. Grzegorz Robakowski

Opracowanie:

mgr inż. Krystyna Robakowska

Rysunek:

Numer rysunku:

SC1-01

Nazwa rysunku:

FRAGMENT RZUTU KONDYGNACJI TECHNICZNEJ W BUDYNKU J MSB
Z TRASĄ PRZYŁĄCZA S.C. DLA KLINIKI BUDZIK

Skala: 1:100

13.12.2019