


ZRP2 (RP2+RP2-K)
Rozdzielnica stojąca univers FP,
IP44, II kl. ochrony, IK09, gł. 205 mm

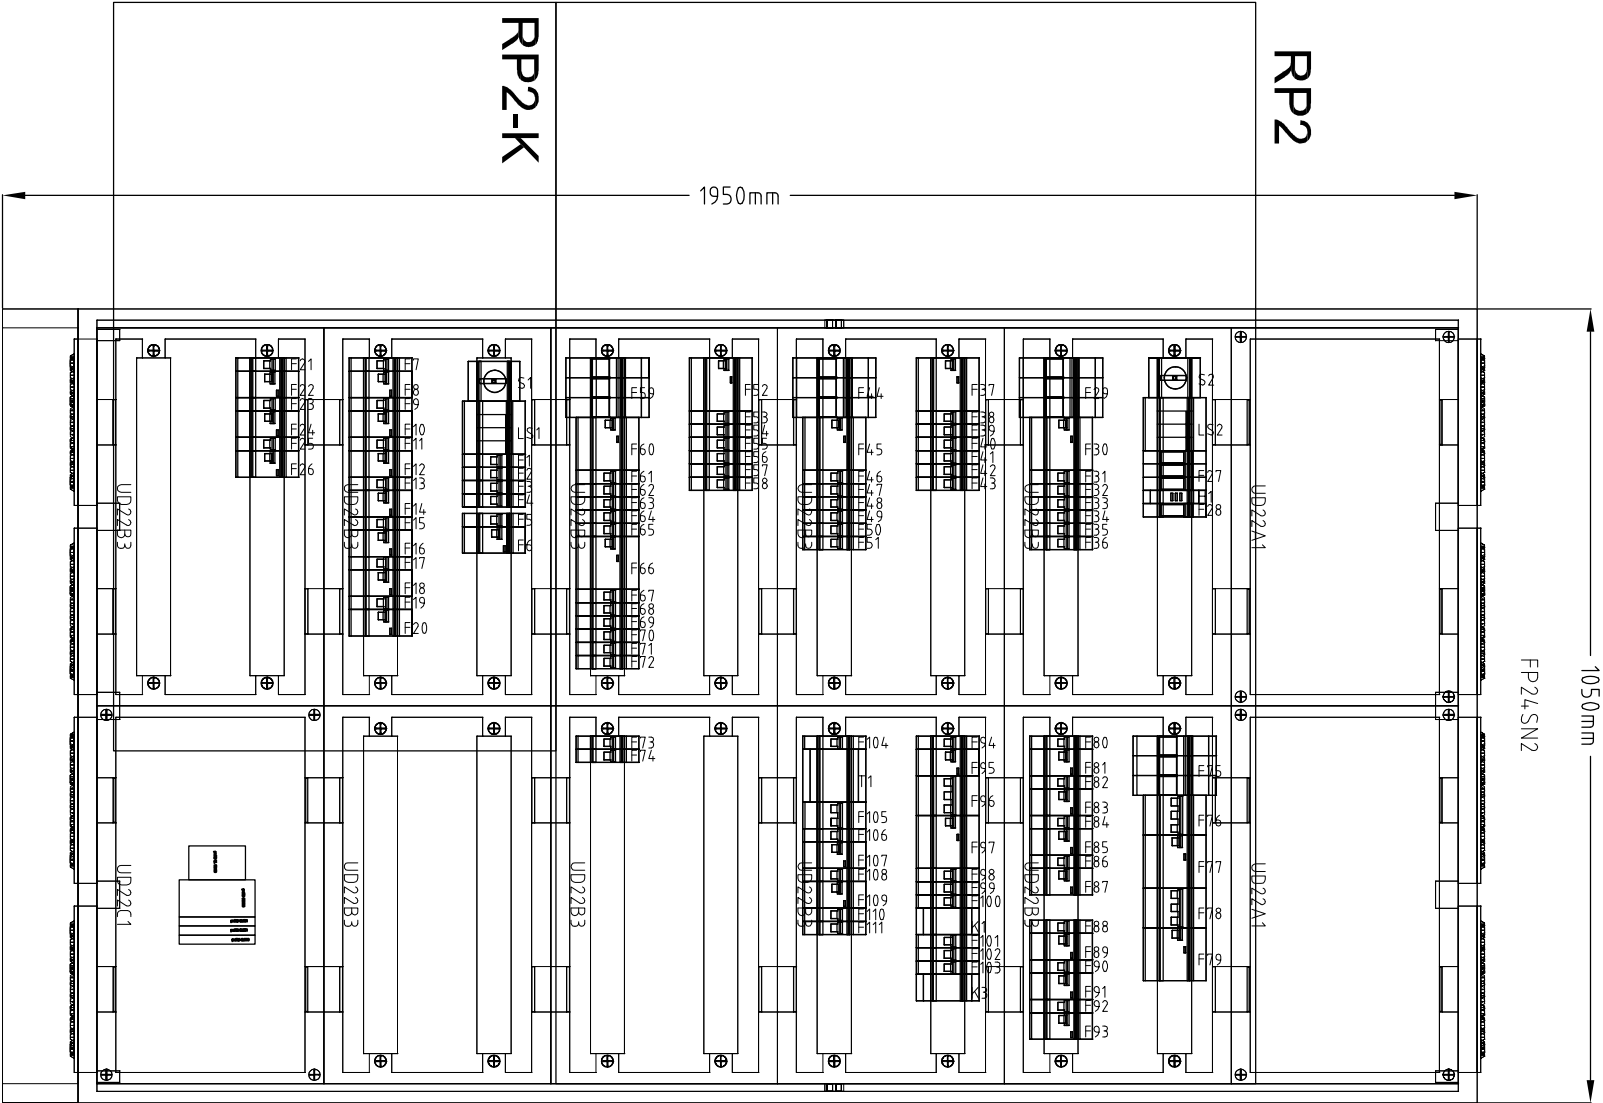

Charakterystyka obudowy:
Prąd znamionowy In: FP - 355A
Stopień ochrony: IP44
Klasa ochrony: II
odporność uderowa IK09
kolor: RAL 9010
normy: PN-EN 61439-2, -3
VDE 0660 część 500, 504, 504/A1
blacha stalowa: 1 mm,
powlekana lakierem proszkowym
kategoria przepięciowa IV
stopień zanieczyszczenia 3

UKŁAD SIECI TN-S
SYSTEM ZABEZPIECZEŃ OD PORAŻEŃ -
- SAMOCZYNNNE WYŁĄCZENIE ZASILANIA

BUDOWA ZAKŁADU REHABILITACJI "KLINIKI
BUDZIK DLA DOROSŁYCH"
PRZY UL.KONDRATOWICZA 8 NA TERENIE
MAZOWIECKIEGO SZPITALA BRÓDNOWSKIEGO
W WARSZAWIE

PROJEKT WYKONAWCZY
INSTALACJI ELEKTRYCZNYCH
WEWNĘTRZNYCH

BRANŻA ELEKTRYCZNA

Investor:

FUNDACJA EWY BŁASZCZYK "AKOGO?"
- ORGANIZACJA POŻYTKU PUBLICZNEGO
ul. Podleśna 4, 01-673 Warszawa
tel. 22 8321913
e-mail: fundacja@akogo.pl; www.akogo.pl



Jednostka projektowa:

AUTORSKA PRACOWNIA ARCHITEKTURY CAD SP. Z O.O.
ul. Zamieniecka 46, 04-158 Warszawa
tel. 740 11 45, 740 11 50, fax. 879 84 20,
e-mail: apacad@pro.onet.pl; www.apacad.pl



Projektant:

inż. Halina Kacznarek 12/Pw/94

w specjalności instalacji elektrycznych
w zakresie instalacji elektrycznych

Rysunek:

Numer rysunku:

E41

KONSTRUKCJA ZESTAWU ROZDZIELNIC 2 PIĘTRA ZRP2
RP2, RP2-K

Skala: 13.12.2019