


ROZDZIELNICA RWC WĘZŁA  
UKŁAD SIECI : TN-S

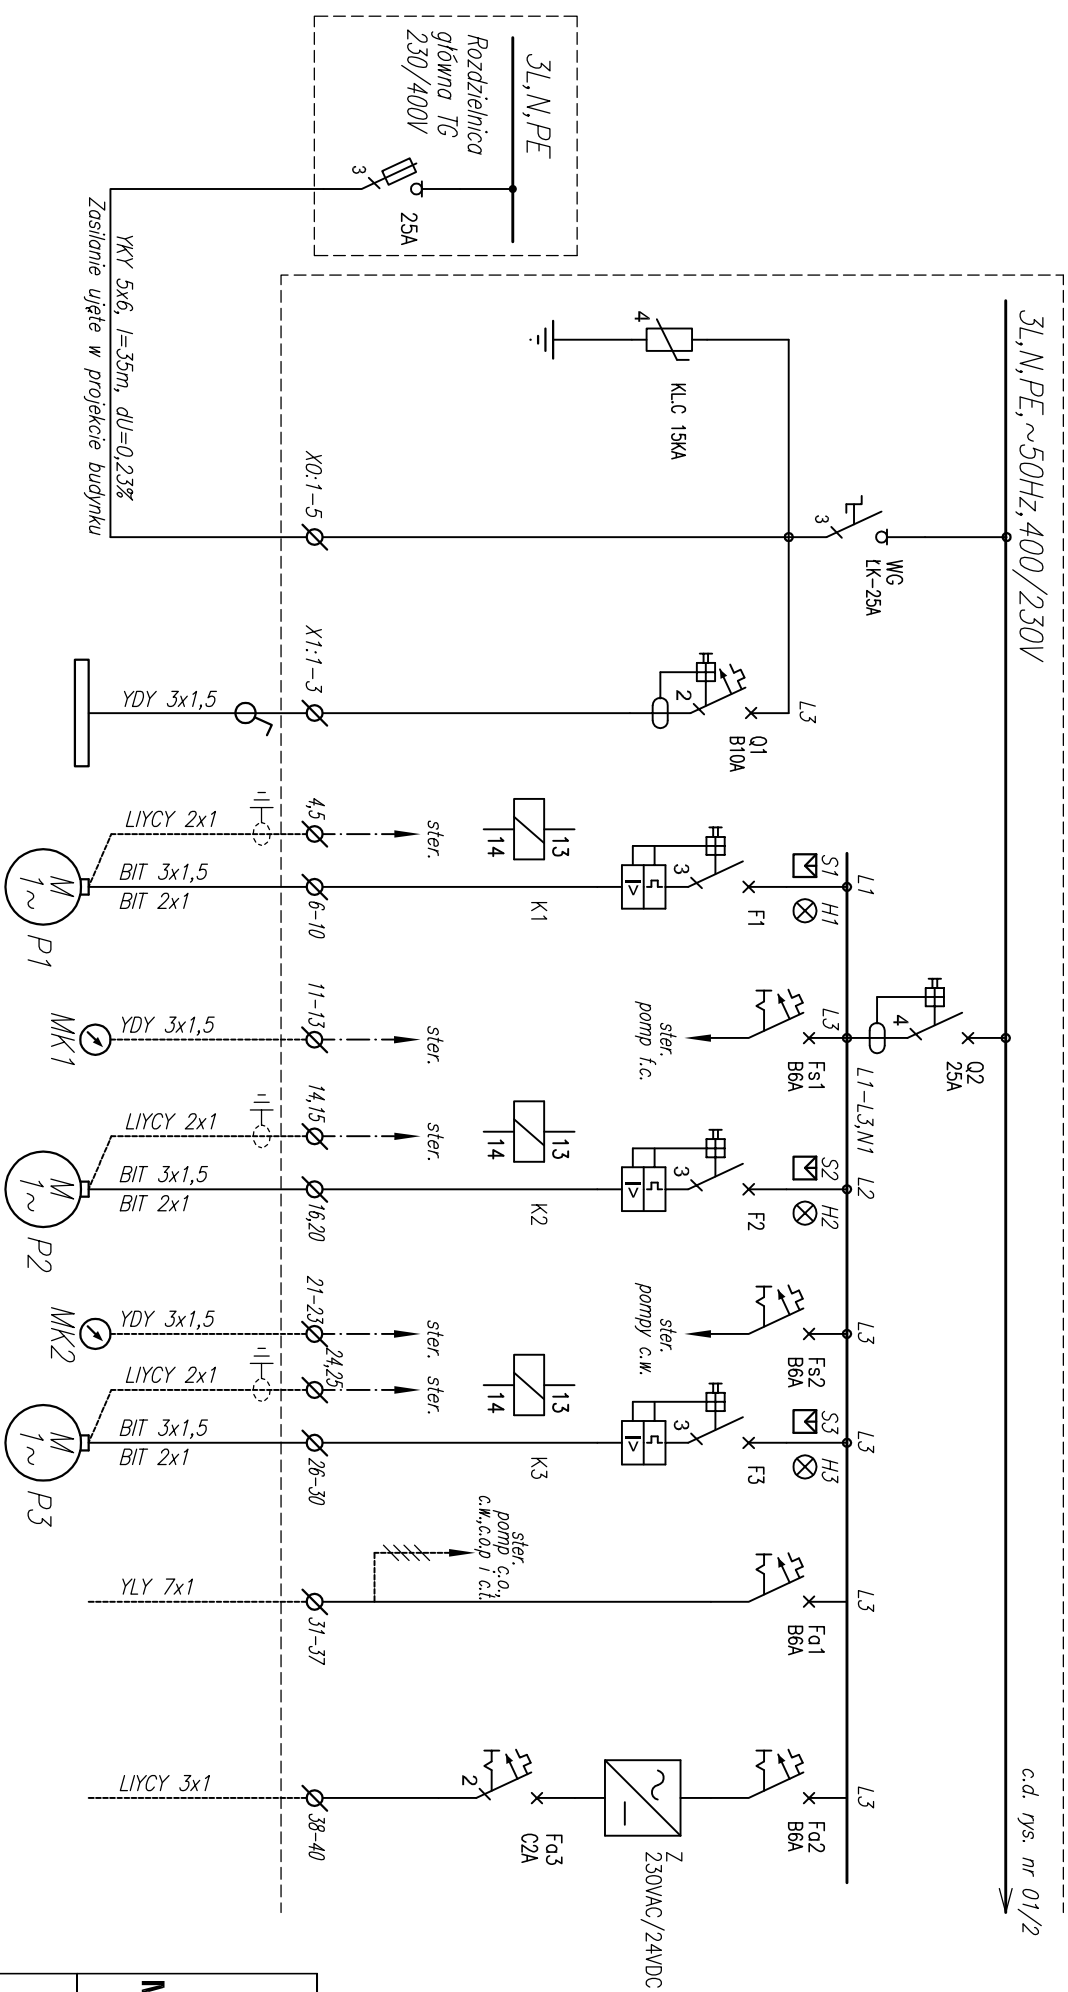

NAZWA ODBIORU	Ochrona przepięciowa	Zasilanie z TG	Oswietlenie węża	Pompa c.o. nr 1	Pompa c.o. nr 2	Pompa c.w.	Regulator R	Zasilacz przetw. ciśnienia
Moc [kW]		2,8	0,2	0,009-0,171	0,009-0,171	0,009-0,084	0,1	0,1
In [A]		4,5	1,0	0,09-1,47	0,09-1,47	0,09-0,75	0,2	0,2
Zakres termika [A]				1,6-2,5	1,6-2,5	0,63-1,0		
Nr rys. schem. ster.				3	3	4		
Napięcie [V]		400	230	230	230	230	230	230

$$\begin{aligned} P_i &= 4,5 \text{ kW} \\ P_s &= 2,8 \text{ kW} \\ I_s &= 4,5 \text{ A} \\ \cos \varphi &= 0,90 \end{aligned}$$

OCHRONA OD PORAŻENÍ  
SZYBKE WYŁĄCZENIE ZASILANIA  
WYŁĄCZNIKI RÓŻNICOWOPRĄDOWE  
POŁĄCZENIA WYRÓWNAWCZE

UWAGA:

1). Promy  $c.o.$ ,  $c.w.$ ,  $c.o.p$  i  $c.t.$  stale pod napięciem. Wyłączenie spod napięcia wyłącznikami F1-F7. (Uwagę umieścić na drzewkach rozdzielnic).

2). Styki główne wyłączn. F1-F7 łączyć szeregowo i

<p><b>BUDOWA ZAKŁADU REHABILITACJI "KLINIKI BUDZIK DLA DOROSŁYCH" PRZY UL.KONDRATOWICZA 8 NA TERENIE MAZOWIECKIEGO SZPITALA BRÓDNOWSKIEGO W WARSZAWIE</b></p>	
<p><b>PROJEKT WYKONAWCZY INSTALACJI ELEKTRYCZNYCH WĘZŁA CIEPŁNEGO</b></p>	
<p><b>BRANŻA ELEKTRYCZNA</b></p>	
<p><b>Investor:</b></p>	<p>FUNDACJA EMY BŁASZCZYK "AKOGO?" - ORGANIZACJA POŻYTKU PUBLICZNEGO ul. Podlesna 4, 01-673 Warszawa tel. 22 8321913 e-mail: fundacja@akogo.pl; www.akogo.pl</p>
<p><b>Jednostka projektowa:</b></p>	<p>AUTORSKA PRACOWNIA ARCHITEKTURY CAD SP. Z O.O. ul. Zameniecka 46, 04-158 Warszawa tel. 740 11 45, 740 11 50, fax: 879 84 20, e-mail: apacad@pro.onet.pl; www.apacad.pl</p>
<p><b>Projektant:</b></p>	<p>Magda Winiarek-Skoneczna</p>
<p><b>Sprawdzający:</b></p>	<p>MW/0568/PBE/16 w specjalności Instalacyjno - Inżynierijnej w zakresie instalacji elektrycznych</p>
<p><b>Rysunek:</b></p>	<p>Wz-379/01 w specjalności Instalacyjno - Inżynierijnej w zakresie instalacji elektrycznych</p>
<p><b>Numer rysunku:</b></p>	<p>Nazwa rysunku:</p>
<p><b>WEL-01/1</b></p>	<p>Schemat strukturalny rozdzielnic RWC węzła-część 1</p>
<p><b>Skala: 1:1</b></p>	<p>13.12.2019</p>