


Rury preizolowane w płaszczu SPIRO 2xDn65 /160 z systemem alarmowym

sc ZASILANIE
POWRÓT

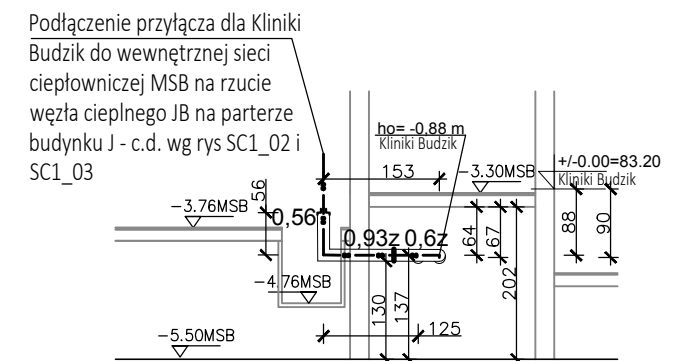


PRZEKRÓJ JA-JA

BUDOWA ZAKŁADU REHABILITACJI "KLINIKI BUDZIK DLA DOROSŁYCH" PRZY UL.KONDRATOWICZA 8 NA TERENIE MAZOWIECKIEGO SZPITALA BRÓDNOWSKIEGO W WARSZAWIE

PROJEKT WYKONAWCZY PRZYŁĄCZA WEWNĘTRZNEJ SIECI CIEPŁOWNICZEJ CZĘŚĆ 1- PROWADZENIE W BUDYNKU "J" MAZOWIECKIEGO SZPITALA BRÓDNOWSKIEGO

BRANŻA SANITARNA

Inwestor:
**FUNDACJA EWY BŁASZCZYK "AKOGO?" - ORGANIZACJA POŻYTKU PUBLICZNEGO**
ul. Podleśna 4, 01-673 Warszawa
tel. 22 8321913
e-mail: fundacja@akogo.pl; www.akogo.pl


Jednostka projektowa:
**AUTORSKA PRACOWNIA ARCHITEKTURY CAD SP. Z O.O.**
ul. Zamieniecka 46, 04-158 Warszawa
tel. 740 11 45, 740 11 50, fax. 879 84 20,
e-mail: apacad@pro.onet.pl; www.apacad.pl

Projektant:
mgr inż. Grzegorz Robakowski
Wa-460/92
w specjalności instalacyjno-inżynieryjnej w zakresie instalacji sanitarnych

Opracowanie:
mgr inż. Krystyna Robakowska

Rysunek:
Numer rysunku: Nazwa rysunku:
SC1-04 SCHEMAT MONTAŻOWY PRZYŁĄCZA S.C. DLA KLINIKI BUDZIK

Skala: - 13.12.2019

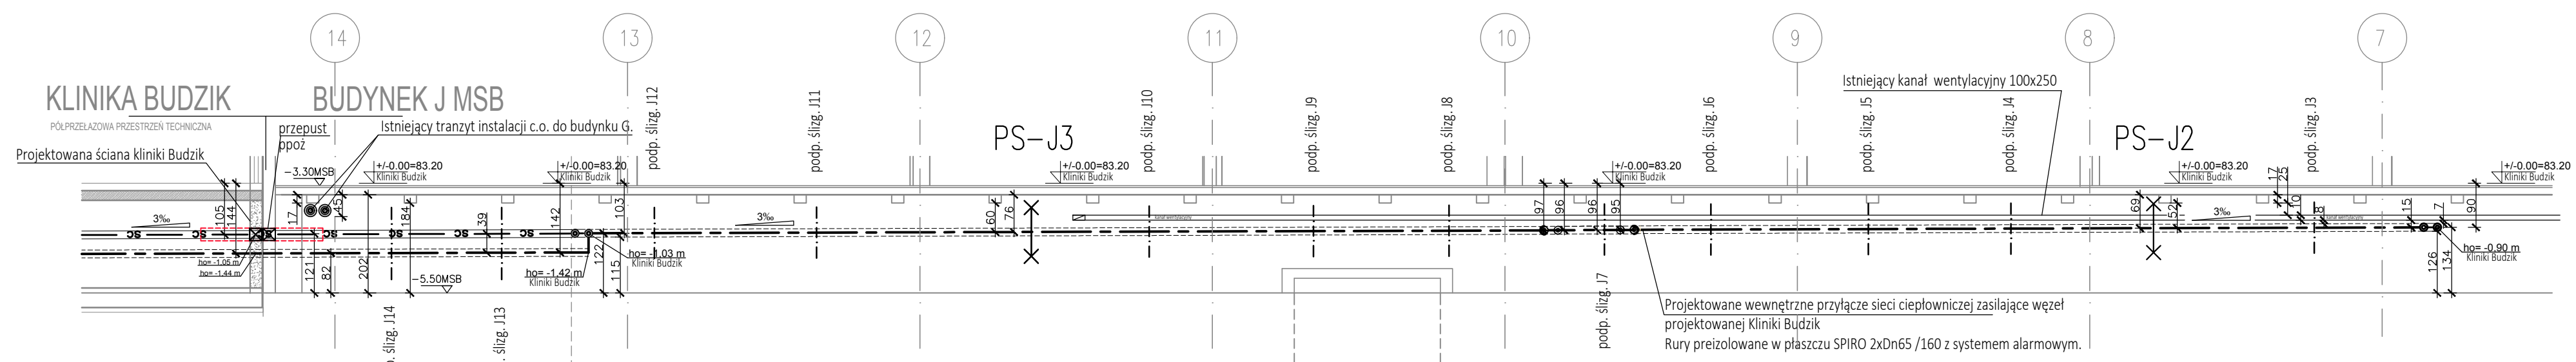

PRZEKRÓJ JB-JB