


PROFIL PODŁUŻNY NOWEGO RUROCIĄGU TLENU SKALA 1: $\frac{100}{100}$

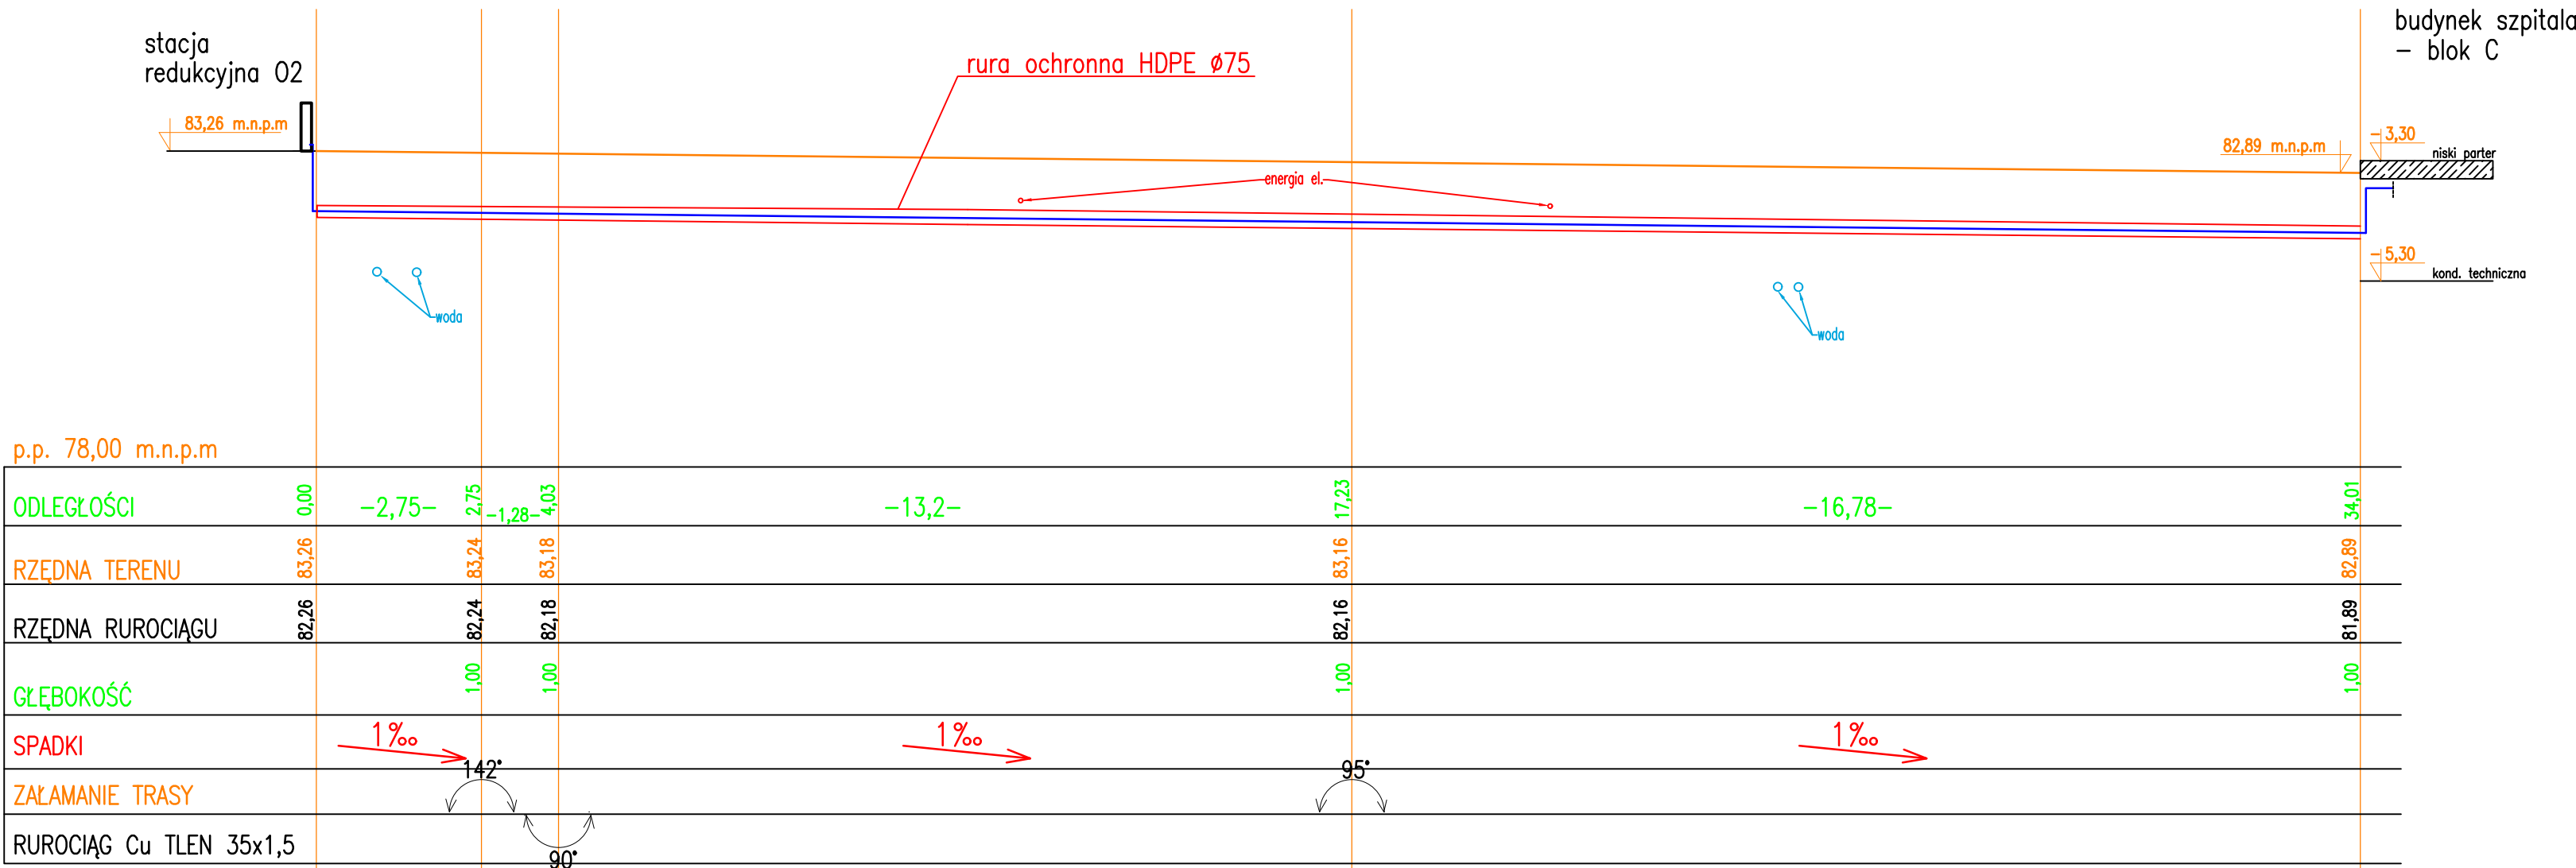

GAZY MEDYCZNE – LEGENDA

- SIEĆ ZEWNĘTRZNA TLENU – NOWY RUROCIĄG
- POZIOM TERENU

BUDOWA ZAKŁADU REHABILITACJI "KLINIKI BUDZIK DLA DOROSŁYCH" PRZY UL.KONDRATOWICZA 8 NA TERENIE MAZOWIECKIEGO SZPITALA BRÓDNOWSKIEGO W WARSZAWIE

PROJEKT WYKONAWCZY PRZEBUDOWY ZEWNĘTRZNEGO RUROCIĄGU ZASILAJĄCEGO MSB W TLEN I INSTALACJI ZASILAJACYCH ZAKŁAD REHABILITACJI "KLINIKA BUDZIK" W TLEN, SPRĘŻONE POWIETRZE I PRÓŻNIĘ W BUDYNKACH MSB

BRANŻA GAZY MEDYCZNE

Inwestor:



FUNDACJA EWY BŁASZCZYK "AKOGO?"
- ORGANIZACJA POŻYTKU PUBLICZNEGO
ul. Podleśna 4, 01-673 Warszawa
tel. 22 8321913
e-mail: fundacja@akogo.pl; www.akogo.pl

Jednostka projektowa:



AUTORSKA PRACOWNIA ARCHITEKTURY CAD SP. Z O.O.
ul. Zamieniecka 46, 04-158 Warszawa
tel. 740 11 45, 740 11 50, fax. 879 84 20,
e-mail: apacad@pro.onet.pl; www.apacad.pl

Projektant:

mgr inż. Andrzej Kochan

84/76/Wwm

w specjalności instalacyjno - inżynieryjnej
w zakresie instalacji sanitarnych

Rysunek:

Numer rysunku:

Nazwa rysunku:

GM-02

PROFIL PODŁUŻNY NOWEJ SIECI ZEWNĘTRZNEJ TLENU

Skala: 1:100/100

13.12.2019