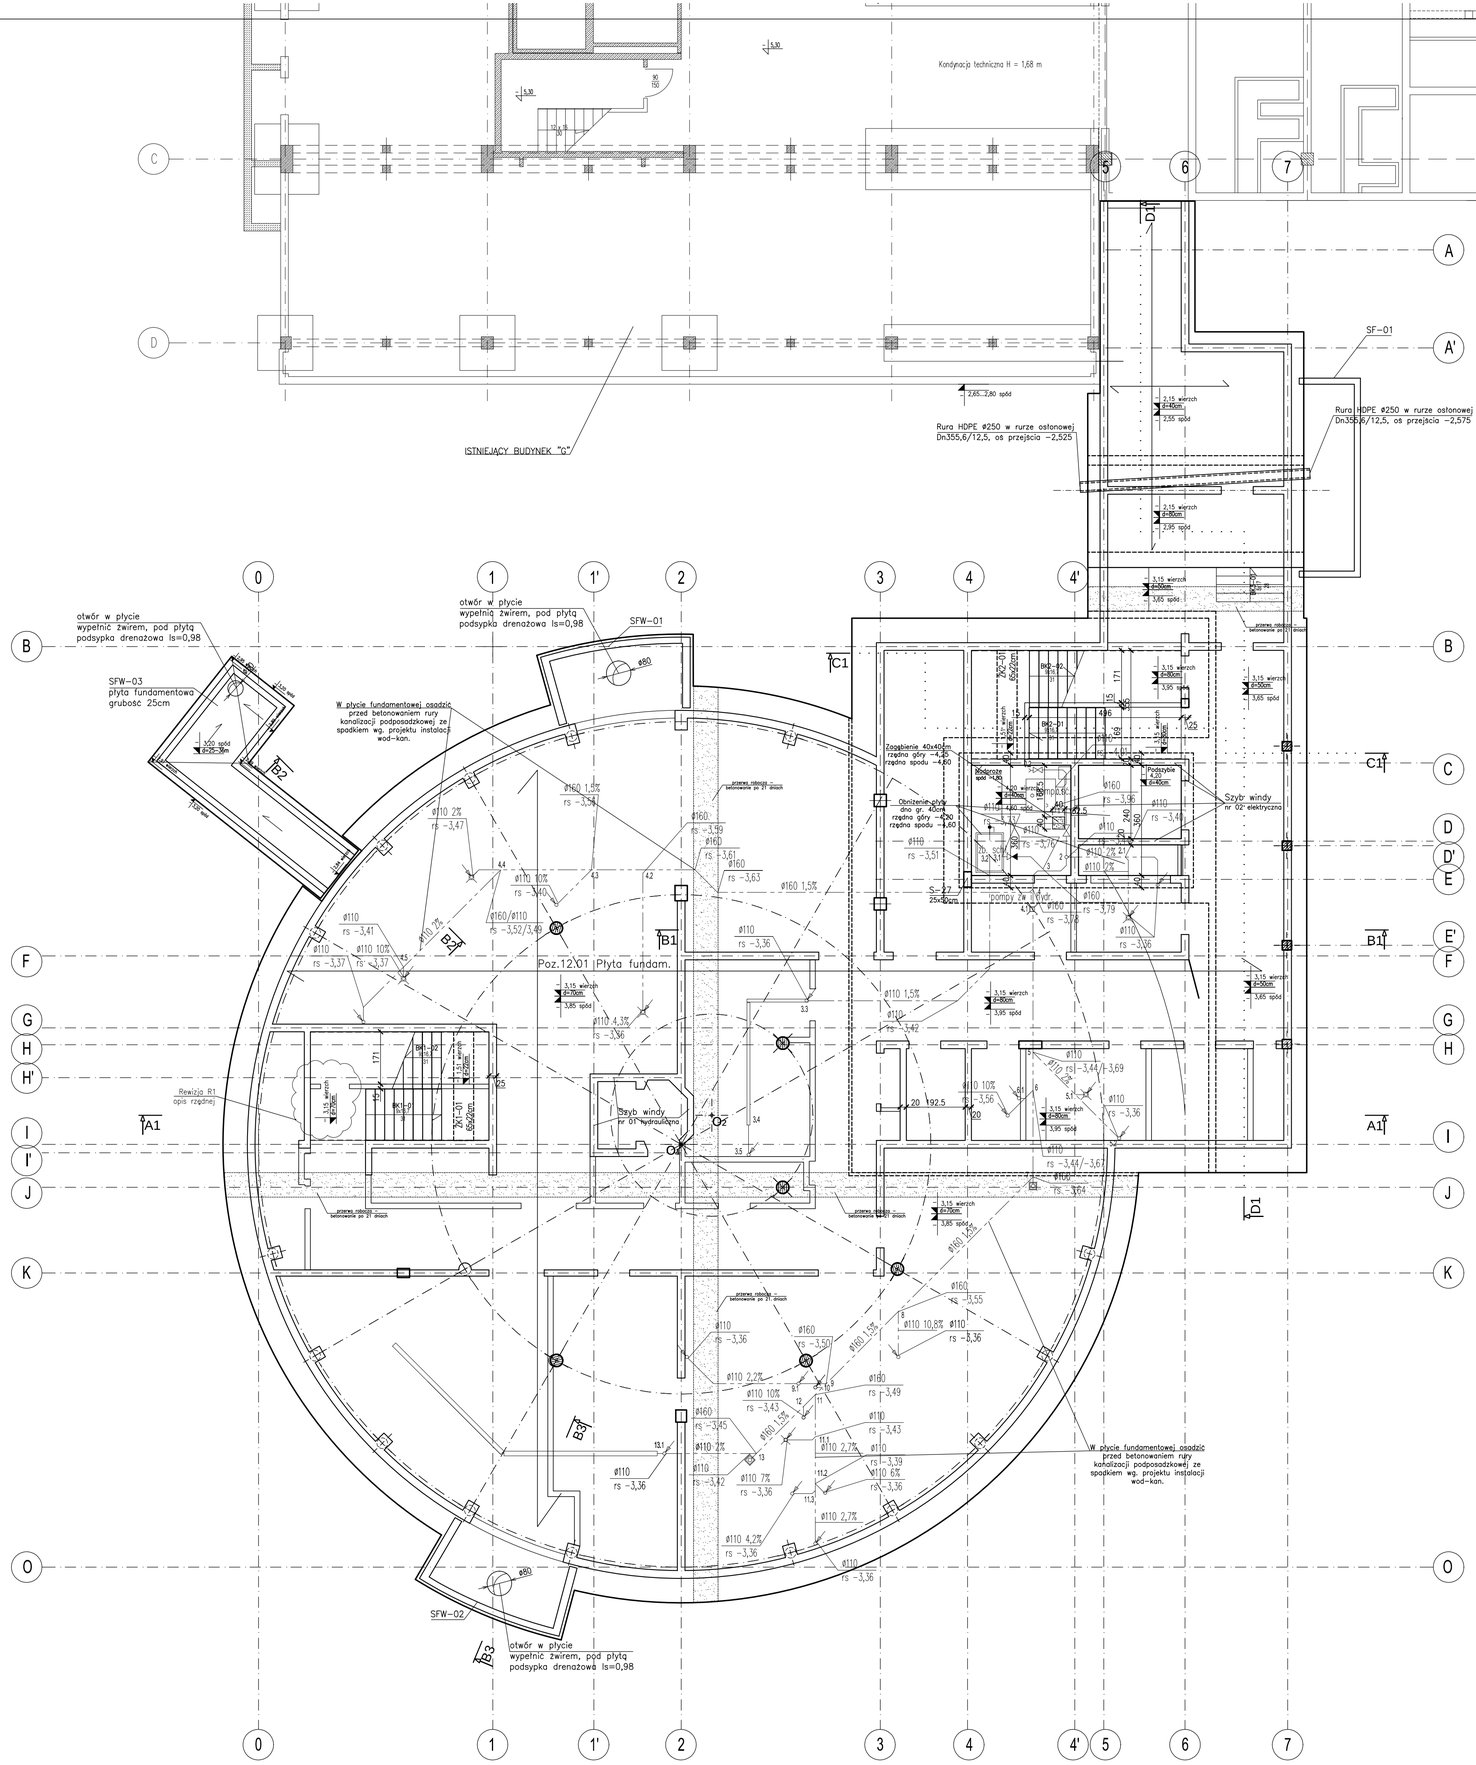

1. Rozpatrywać łącznie z PB Architektury i Instalacji wod.-kan., wentylacji, co i cw oraz instalacji elektrycznych.
2. Izolacja płyty fundamentowej i ścian wg opisu technicznego.
3. Szczegóły uszczelnień w ramach nadzoru autorskiego w uzgodnieniu i pod nadzorem przedstawiciela firmy dostarczającej izolację.
4. Zabezpieczenie wykopu wg opisu technicznego.
5. Usytuowanie przejść i otworów przez płytą i ściany rozpatrywać łącznie z rysunkami PB architektury i instalacji wod.-kan., wentylacji, co i cw oraz instalacji elektrycznych.
6. Wszystkie elementy konstrukcyjne będące ze sobą powiązane (tj. ściany, belki, stropy) należy rozpatrywać łącznie w celu zapewnienia odpowiednich połączeń.
7. Wszystkie przejścia instalacyjne nie ujęte na rysunku wykonać wg projektu instalacji w uzgodnieniu z projektantem konstrukcji. Nie dopuszcza się wykonywania innych otworów bez zgody projektanta.
8. Otwory mniejsze od 10x10 cm lub ø15 cm należy wykonać jako wiercone za pomocą specjalistycznego sprzętu do wiercenia w betonie w wykonaniu szczelnym.
9. Roboty budowlano-instalacyjne muszą być prowadzone z równoległą bieżącą koordynacją międzybranżową;
10. Roboty budowlane należy przeprowadzać na podstawie dokumentacji wykonawczej.
11. Rysunek należy rozpatrywać łącznie z częścią opisową i z innymi rysunkami dokumentacji architektonicznej oraz z opracowaniami branżowymi.
12. W elementach betonowych na budowie należy wykonać przejścia, przepusty, oraz osadzeń kabli zgodnie z zaleceniami projektów branżowych. Przed zabetonowaniem roztoór budowy powinien potwierdzić wykonanie odpowiednich czynności z tym związanych. W razie wątpliwości należy kontaktować się z nadzorem projektowym.

Beton kondygnacje podziemne:
- płyta fundamentowa C30/37 szczelny w-8
- ściany zewnętrzne C30/37 szczelny w-8
- pozostałe C30/37

Otuliny:
c_{nom}=5.0cm −płyta fundamentowa spód
c_{nom}=4.0cm −płyta fundamentowa wierzch
c_{nom}=3.0cm −stropy
c_d=4.0cm −podciągi
c_{nom}=3.0cm −ściany
c_d=5.0cm − słupy

Stal zbrojeniowa:
- w płycie fundam. i podciągach: B500SP EPSTAL (zamiennie B500B), słupy, ściany, strop: B500SP EPSTAL (zamiennie B500B), średnice ø6... ø8: B500A.

Klasa odporności ogniowej elementów żelbetowych piwnicy i stropu nad piwnicą R120
Klasa ekspozycji:
- ściany, strop piwnicy, podciągi XC3
- płyta fundamentowa przyjęto XC3

P.P.P. ± 0.00= + 83.20m n.p.m.

ŚCIANY NOŚNE MUROWANE:
bloczki silikatowe klasy 20MPa grupy 1 (gęstość brutto klasy 1.8) kategoria I produkcji na zaprawie klejowej marki M−10. Połaczenie scian murowanych z elementami zelbet. na styk płaski. Kat. A wykonania robót murowych

ŚCIANY WYPEŁNIAJACE MUROWANE:
bloczki silikatowe klasy 20MPa grupy 1 (gęstość brutto klasy 1.8) kategoria I produkcji na zaprawie klejowej marki M−10. Połaczenie scian murowanych z elementami zelbet. na styk płaski. Kat. A wykonania robót murowych

Oznaczenia ścian:
- ściana nośna żelbetowa
- Filar, słup żelbetowy nośny typ FB, S
- ściana nośna bloczki silikatowe
- Filar żelbetowy nie nośny typ FN
- ściana wypełniająca bloczki silikatowe
- ściana działowa

Rewizja R1
opis rzędnej

UWAGI dotyczące instalacji odgromowej:
1. W konstrukcji słupa lub ściany osadzić wg. projektu instalacji elektrycznej oznaczone symbolem E2 pręty Fe#16mm jako przewody odprowadzające instalacji odgromowej. Przy wyprowadzniu pręta ze słupa bądź ściany zabezpieczyć antykorozyjnie.
2. W ścianach pod ociepleniem budynku wg. projektu instalacji elektrycznej prowadzić płaskownik oznaczony symbolem E3 FeZn25x4mm z dachu do kontrolnego zacisku probirczego ZP na poziomie terenu.
3. Na dachu zielonym pod 15 cm warstwą ziemi bądź płytami granitowymi prowadzić wg. projektu instalacji elektrycznej płaskownik oznaczony symbolem E4 FeZn25x4mm.

SZCZEGÓŁY MONTAŻU UZIOMU FUNDAMENTOWEGO

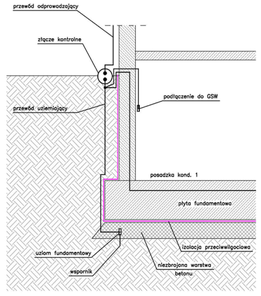

Uziom fundamentowy i instalacja połączeń wyrównawczych wg. projektu instalacji elektrycznych − patrz opis techniczny.

REWIZJE:

Nr	data	opis zmiany:
0	–	pierwsze wydanie
R1	2020.02.14	korekta opisu rzędnej wierzchu płyty fundamentowej.

BUDOWA ZAKŁADU REHABILITACJI "KLINIKI BUDZIK DLA DOROSŁYCH"
PRZY UL.KONDRATOWICZA 8 NA TERENIE MAZOWIECKIEGO SZPITALA BRÓDNOWSKIEGO W WARSZAWIE

P R O J E K T W Y K O N A W C Z Y

KONSTRUKCJI BUDYNKU ZAKŁADU REHABILITACJI „KLINIKA BUDZIK"

BRANŻA KONSTRUKCYJNA

Inwestor:
FUNDACJA EWY BŁASZCZYK "AKOGO?" - ORGANIZACJA POŻYTKU PUBLICZNEGO
ul. Podleśna 4, 01-673 Warszawa
tel. 22 8321913
e-mail: fundacja@akogo.pl; www.akogo.pl

Jednostka projektowa:
AUTORSKA PRACOWNIA ARCHITEKTURY CAD SP. Z O.O.
ul. Zamieniecka 46, 04-158 Warszawa
tel. 740 11 45, 740 11 50, fax. 879 84 20,
e-mail: apacad@pro.onet.pl; www.apacad.pl

Projektanci:
mgr inż. Zenon Leoniewski
nr upr. proj. 135/Sz/90
w specjalności konstrukcyjno-budowlanej

Opracowanie:
mgr inż. Zenon Leoniewski
mgr inż. Grażyna Kubiś

Rysunek:

Numer rysunku: **K-01-R1**

Nazwa rysunku: PŁYTA FUNDAMENTOWA - UKŁAD ELEMENTÓW KONSTRUKCYJNYCH

Skala: 1:100

Data: 14.02.2019