



WIDOK SPADKÓW WARSTW IZOLACJI PRZECIWIWODNEJ

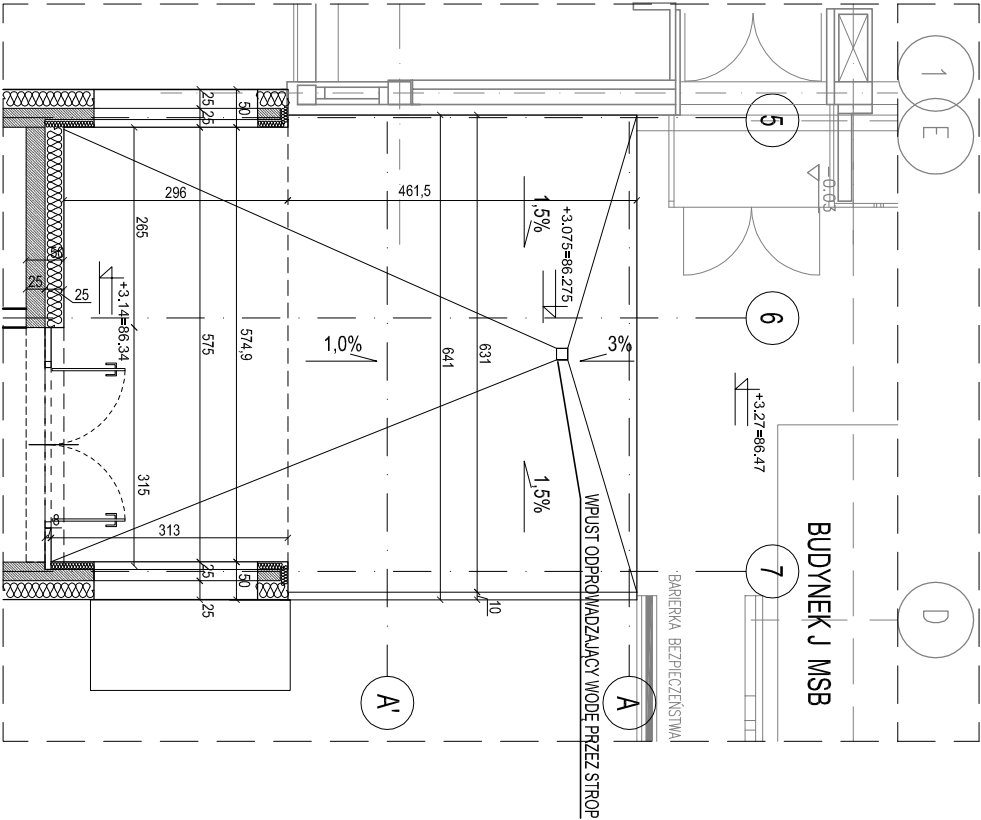

WIDOK SPADKÓW WARSTWY KOSTKI BRUKOWEJ

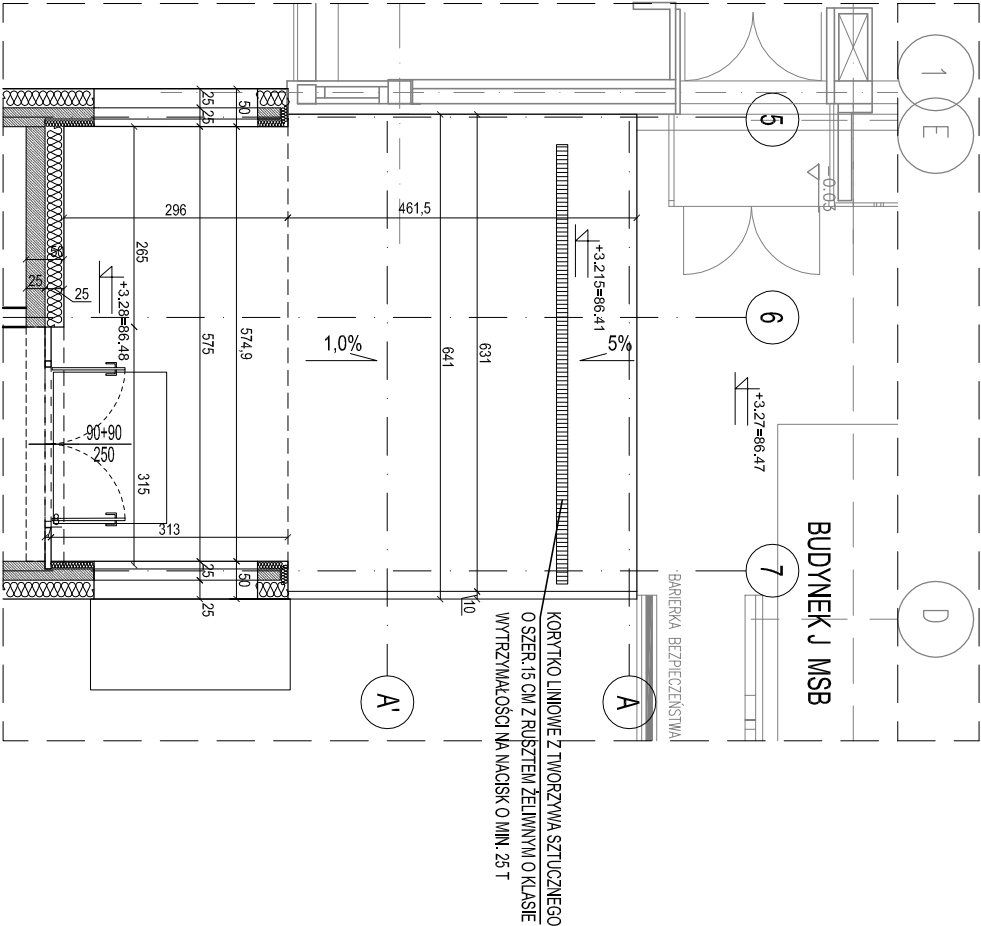

SP5

strop żelbetonowy	
papa parcieodciążająca, klasa E, wodoszczelna, przeluszczająca, papr. 7.26, 10-13 IP 2/24h	0,4cm
stropodach EPS250, ID = 0,034 Wm·K	26,5cm - 20,0cm
papa hydroizolacyjna podkładowa na osnowie z tkaniny szklanej o gramaturze 200g/m <sup>2</sup> laminująca stropodach	0,4cm
papa wierzchniego krycia na osnowie z włókna poliestrowego o gramaturze min. 250 g/m <sup>2</sup> leżący na osnowie z wykładki poliestrowej o gramaturze min. 250 g/m <sup>2</sup> leżący na osnowie z wykładki poliestrowej o gramaturze min. 250 g/m <sup>2</sup>	0,6cm
matka kutebkowa	2,0cm
geomembrana filtracyjna	
żwir frakcji 2-4mm	5,0cm
betonowa kostka brukowa	8,0cm
<b>RAZEM</b>	<b>42,9-36,4cm</b>

BUDOWA ZAKŁADU REHABILITACJI "KLINIKA  
BUDZIK DLA DOROSŁYCH"  
PRZY UL.KONDRATOWICZA 8 NA TERENIE  
MAZOWIECKIEGO SZPITALA BRÓDNOWSKIEGO  
W WARSZAWIE

PROJEKT WYKONAWCZY  
PROJEKT WYKONAWCZY BUDYNKU  
ZAKŁADU REHABILITACJI "KLINIKA  
BUDZIK"  
- RYSUNKI PODSTAWOWE I DETALE

BRANŻA ARCHITEKTONICZNA

Investor:



FUNDACJA EWE BŁASZCZYK "AKOGO?"  
- ORGANIZACJA POŻYTKU PUBLICZNEGO  
ul. Podleśna 4, 01-673 Warszawa  
tel. 22 832 19 13  
e-mail: fundacja@akogo.pl, www.akogo.pl

Jednostka projektowa:



AUTORSKA PRACOWNIA ARCHITEKTURY CAD SP. Z O.O.  
ul. Zamieniecka 46, 04-158 Warszawa  
tel. 740 11 45, 740 11 50, fax. 879 84 20,  
e-mail: apacad@pro.onet.pl, www.apacad.pl

Projektanci:

mgr inż. arch. Krzysztof Popiński  
mgr inż. arch. Paulina Galińska  
w specjalności architektonicznej

Opracowanie:

mgr inż. arch. Paulina Galińska

Rysunek:

Numer rysunku:

A-R2 SZCZEGÓŁY WYKONANIA WARSTW SP5

Skala: 1:100

21.02.2020