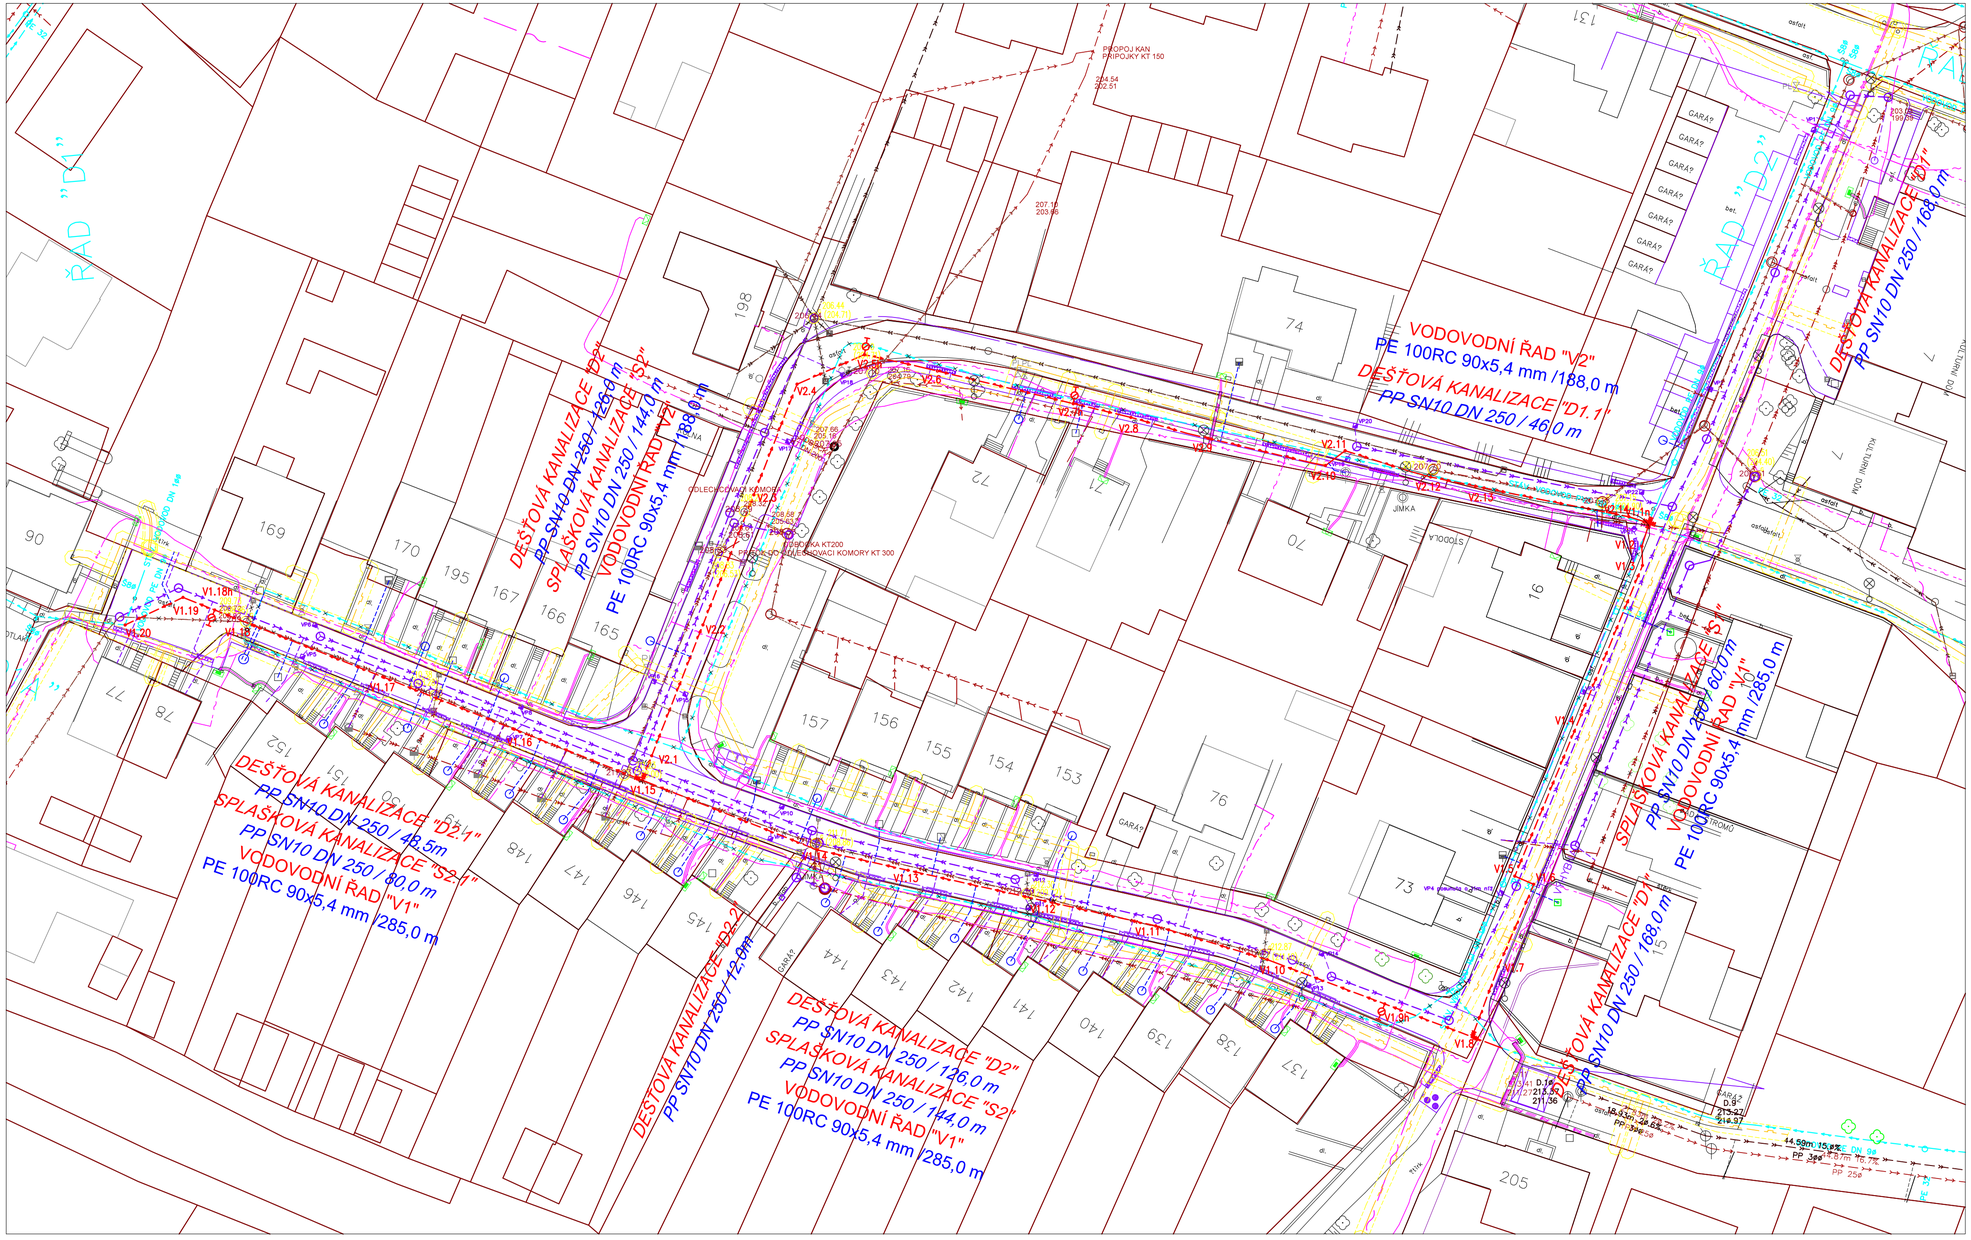

LEGENDA

NAVRŽENÉ SÍTĚ

- vodovod
- splašková kanalizace
- dešťová kanalizace
- přípojka dešťové kanalizace
- přípojka splaškové kanalizace
- přípojka vodovodu

STÁVAJÍCÍ SÍTĚ

- vodovod
- jednotná kanalizace
- podzemní vedení NN
- sdělovací kabel podzemní
- splašková kanalizace
- dešťová kanalizace
- plynovod včetně OP

RUŠENÉ SÍTĚ

- vodovod
- kanalizace

P O Z O R :

UMÍSTĚNÍ STÁVAJÍCÍCH SÍTÍ - VODOVODU, SPLAŠKOVÉ, DEŠŤOVÉ A JEDNOTNÉ KANALIZACE JE POUZE ORIENTAČNÍ NA ZÁKLADĚ ARCHIVNÍCH PODKLADŮ!!

PŘED ZAPOČETÍM ZEMNÍCH PRACÍ BUDE ZJIŠTĚNA HLOUBKA A UMÍSTĚNÍ STÁVAJÍCÍCH SÍTÍ. V PŘÍPADĚ ROZDÍLU PŘEDPOKLÁDANÉ A SKUTEČNÉ HLOUBKY A UMÍSTĚNÍ IS MŮŽE DOJÍT K ÚPRAVĚ PODÉLNÉHO PROFILU!!

POLOHY A MNOŽSTVÍ PŘÍPOJEK BUDOU UPŘESNĚNY S INVESTOREM VODOVODU A VLASTNÍKY NEMOVITOSTÍ!

P O Z N Á M K A :

VEŠKERÉ INŽENÝRSKÉ SÍTĚ JE NUTNO VYTÝČIT PŘED ZAHÁJENÍM VÝKOPOVÝCH PRACÍ ZA PŘÍTOMNOSTI JEJICH SPRÁVCŮ !!! ZE SKUTEČNÉ POLOHY STÁVAJÍCÍCH INŽENÝRSKÝCH SÍTÍ MŮŽE VYPLYNOUT NUTNOST DÍLČÍCH ZMĚN TRAS. PŘI SOUBĚHU A KŘÍŽENÍ NAVRŽENÝCH SÍTÍ S OSTATNÍMI INŽENÝRSKÝMI SÍTĚMI JE NUTNO DODRŽET NORMU ČSN 73 60 05.

INVESTOR	PROJEKTANT STAVBY	ČÍSLO PARÉ	AUTORIZAČNÍ RAZÍTKO
OBEC PRÁČE PRÁČE 112 671 61	aquaprojekt vodohospodářská a stavební projekce VODOHOSPODÁŘSKÁ A STAVEBNÍ PROJEKCE U DOMOVINY 5, 669 00 ZNOJMO tel., fax: +420 515 244 163, e-mail: info@aquaprojekt.cz		

DOKUMENTACE KE SPOLEČNÉMU ŘÍZENÍ

HIP:	Ing. Petr Pokorný		Vypracoval:	Ing.Eva Procházková	PROJEKTANT ČÁSTI PD
Zodp. projektant:	Ing. Petr Pokorný		Kontrolu:	Ing. Petr Pokorný	
Místo stavby:	PRÁČE				
Kraj:	JIHOMORAVSKÝ				
Katastrální území:	PRÁČE				

Název stavby:
REKONSTRUKCE VODOVODU, SPLAŠKOVÉ A DEŠŤOVÉ KANALIZACE PRÁČE
SO 301 DEŠŤOVÁ KANALIZACE
SO 302 SPLAŠKOVÁ KANALIZACE
SO 303 VODOVOD

Formát:	8 x A4
Datum:	2/2024
Stupeň:	DUR + DSP
Číslo zakázky:	2024
Měřítko:	1:500

Obsah:
KOORDINAČNÍ SITUACE VODOVOD

C3C