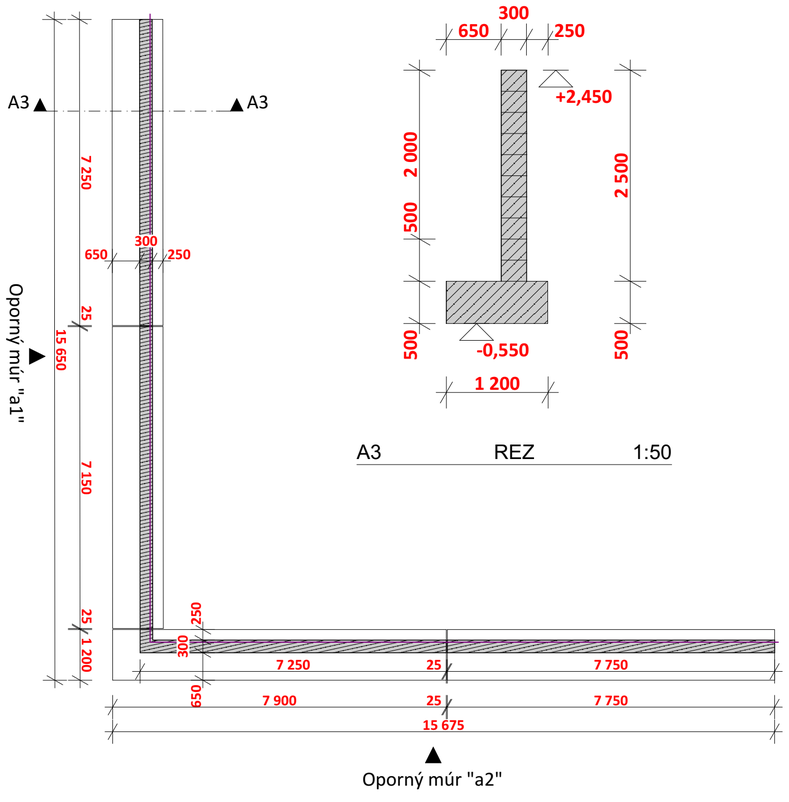

Pôdorys 1:100

A3 REZ 1:50

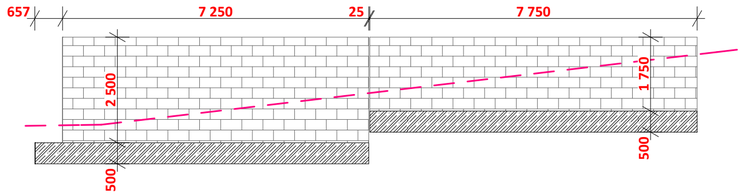

Pohľad na Oporný múr "a2" 1:100

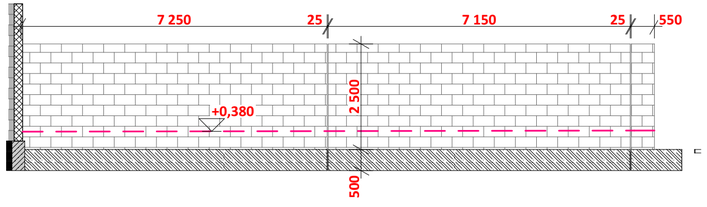

Pohľad na Oporný múr "a1" 1:100

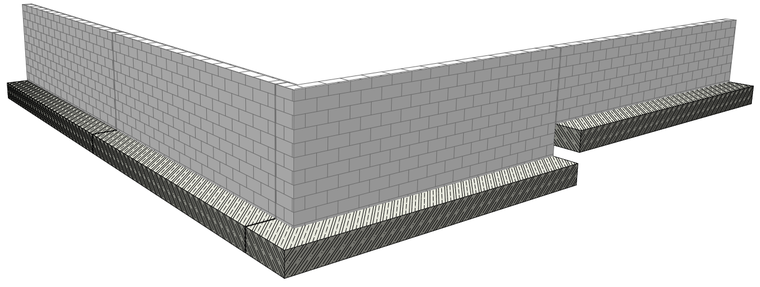

Perspektiva

BETON C20/25,
OCEL BST500 - 101,3 kg/m,

Autor, vypracoval	Ing.arch. Richard Pauer tel.: 0903 103 990 PAUER architects s.r.o., Mier.nám. 4, Senec		pauer architects		
Zodp. projektant	Ing.arch. Mgr.art. Silvester Černík				
Investor	MESTO SENEC, Mierové námestie 8, Senec 903 01				
Časť	Architektúra				
Názov a miesto stavby	**ZBERNÝ DVOR ,SENEC** **Cesta na Malý Biel, Senec, pč.: 5370/28**				
Stavebný objekt	**SO 01.2** Spevnené plochy		Dátum	04/2018	Paré
Obsah výkresu	**OPORNÝ MÚR**	Mierka **1:100, 1:50**	Číslo výkresu **9**	Stupeň	R.P.