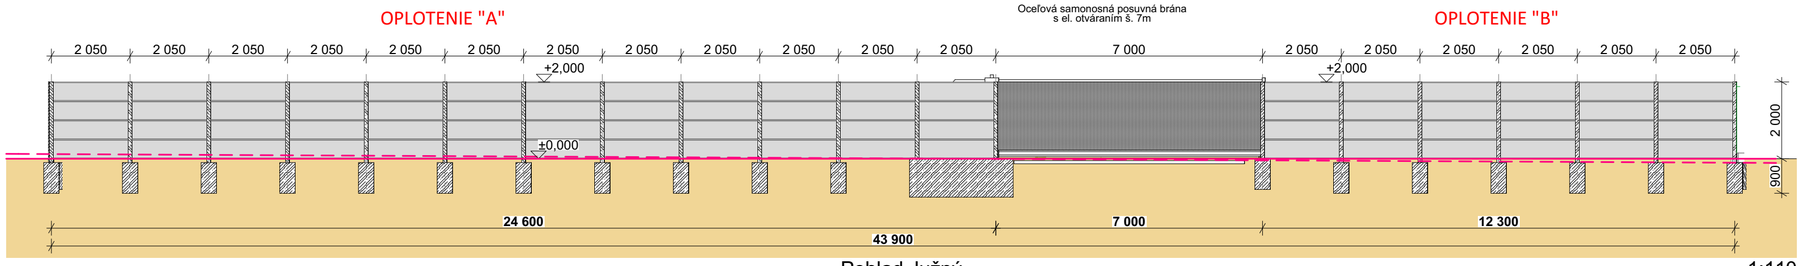

Pohlad Južný 1:110

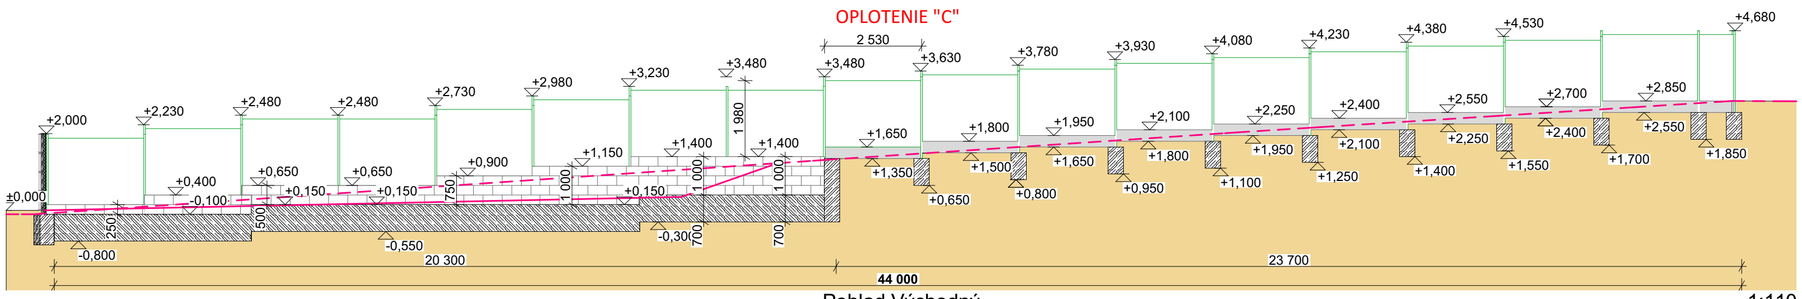

Pohlad Východný 1:110

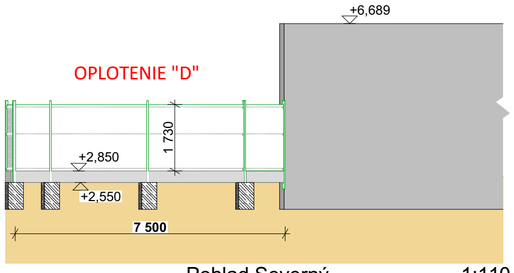

Pohlad Severný 1:110

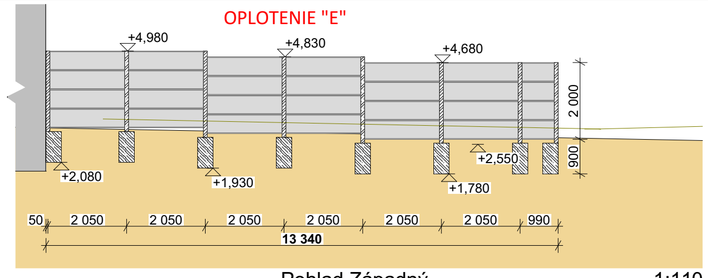

Pohlad Západný 1:110

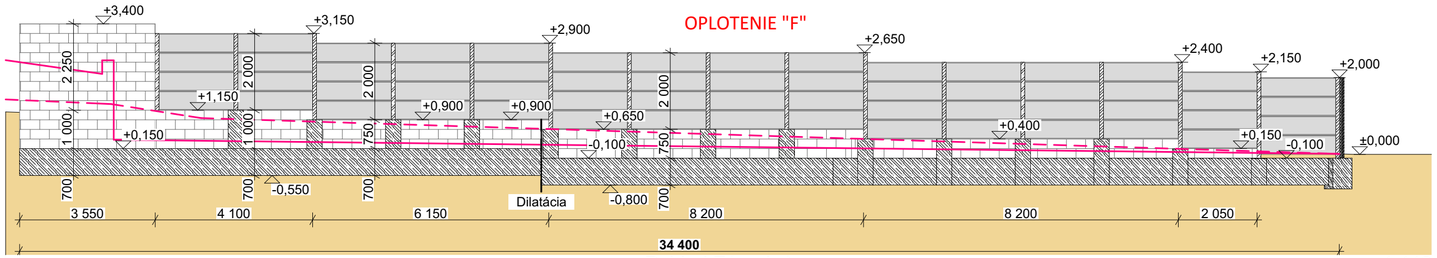

Pohlad Západný 1:110

Navrhovaný terén"

Pôvodný terén"

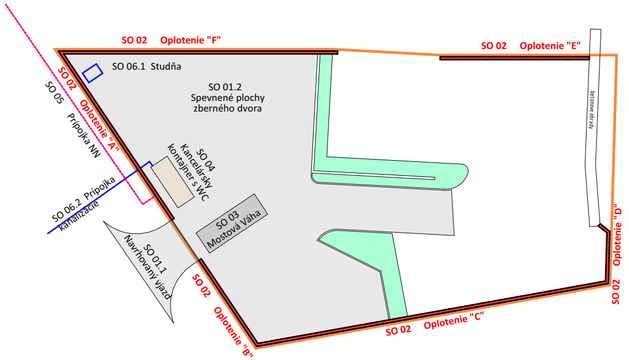

Autor, vypracoval	Ing.arch. Richard Pauer tel.: 0903 103 990 PAUER architects s.r.o., Mier.nám. 4, Senec		pauer architects		
Zodp. projektant	Ing.arch. Mgr.art. Silvester Černík				
Investor	MESTO SENEC, Mierové námestie 8, Senec 903 01				
Časť	Architektúra				
Názov a miesto stavby	**ZBERNÝ DVOR ,SENEC** **Cesta na Malý Biel, Senec, pč.: 5370/28**				
Stavebný objekt	**SO 02** Oplotenie		Dátum	04/2018	Paré
Obsah výkresu	**OPLOTENIE**	Mierka **1:110**	Číslo výkresu **10**	Stupeň	R.P.