



stavebná pripravenosť

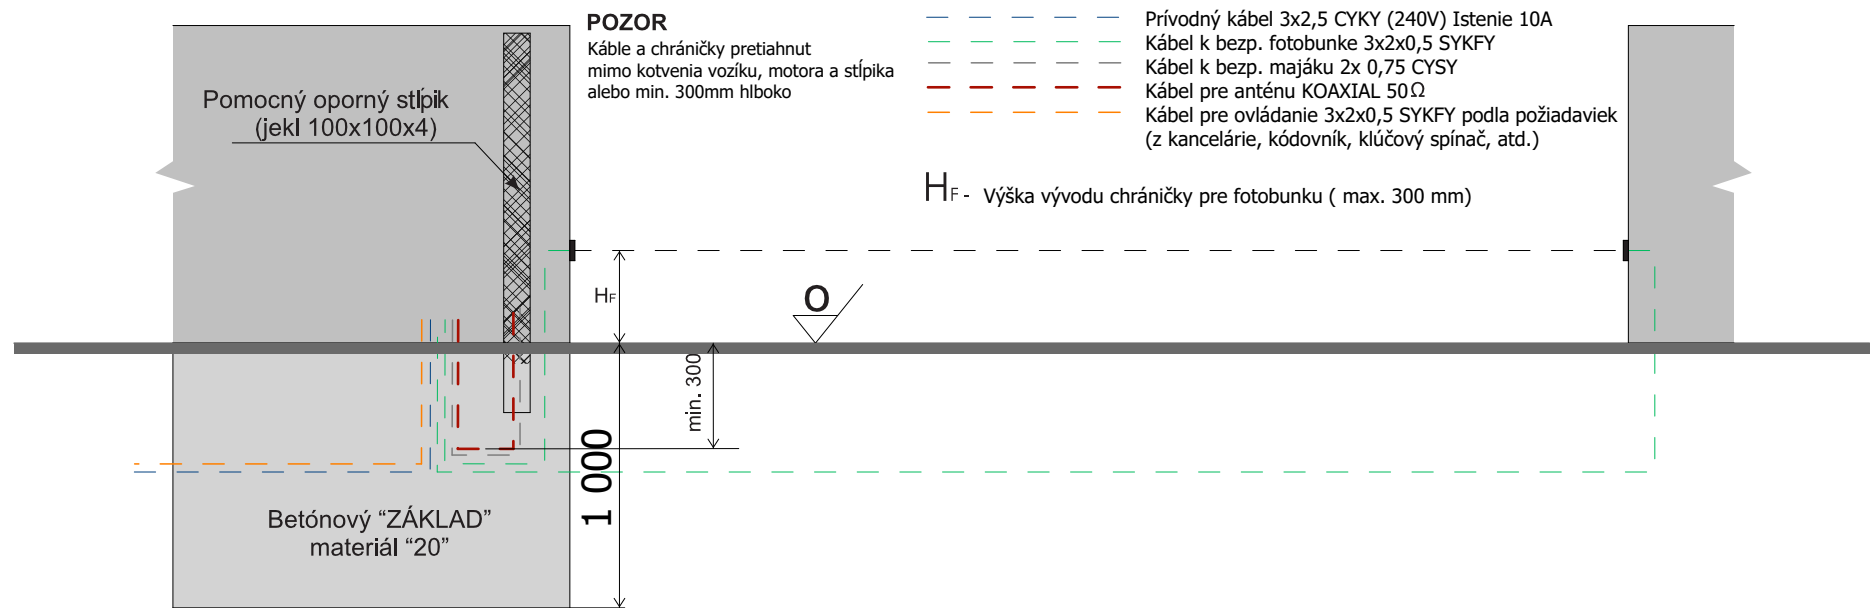


REZOPOHĽAD

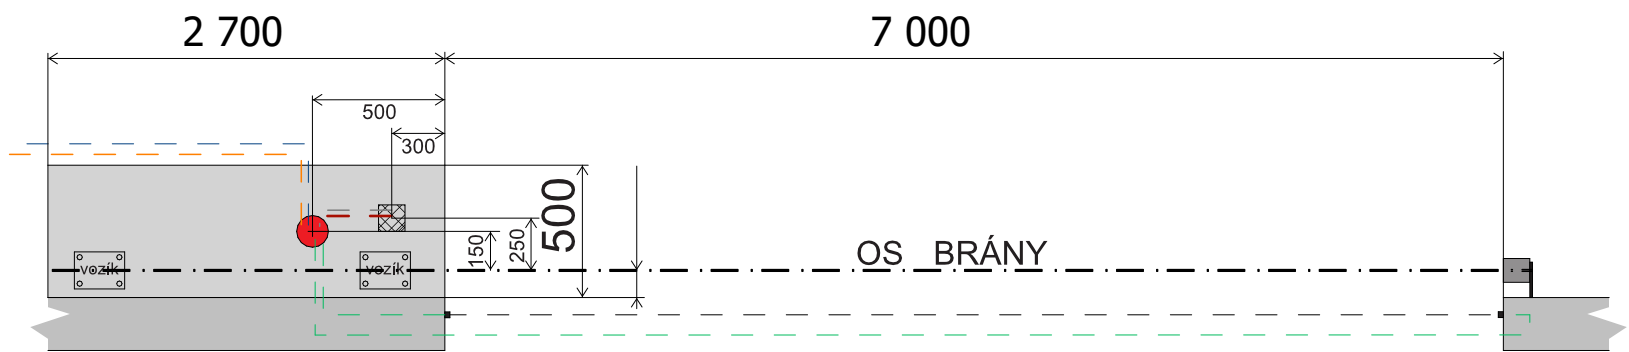

PÔDORYS

posuvná samonosná brána

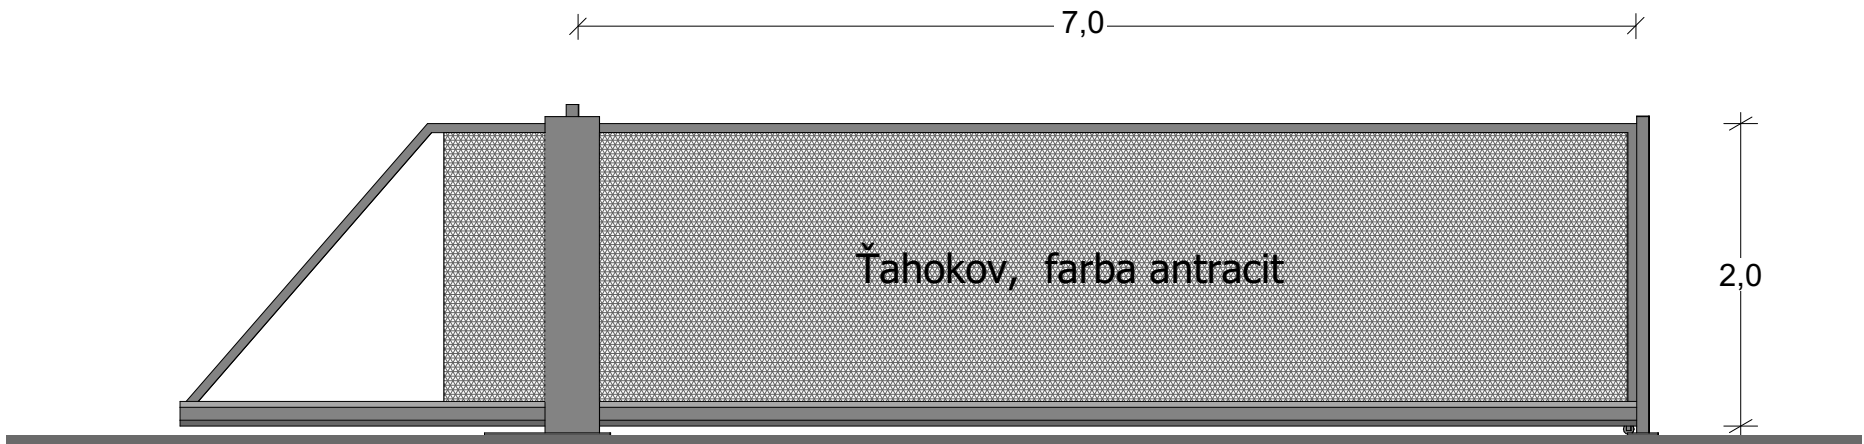

POHĽAD Južný



Autor, vypracoval	Ing.arch. Richard Pauer tel.: 0903 103 990 PAUER architects s.r.o., Mier.nám. 4, Senec			
Zodp. projektant	Ing.arch. Mgr.art. Silvester Černík			
Investor	MESTO SENEC, Mierové námestie 8, Senec 903 01			
Časť	Architektúra			
Názov a miesto stavby	ZBERNÝ DVOR ,SENEC Cesta na Malý Biel, Senec, pč.: 5370/28			
Stavebný objekt	SO 02 Oplotenie			Dátum 04/2018 Paré
Obsah výkresu	POSUVNÁ BRÁNA	Mierka 1:50	Číslo výkresu 11	Stupeň R.P.