




Pohľad západný

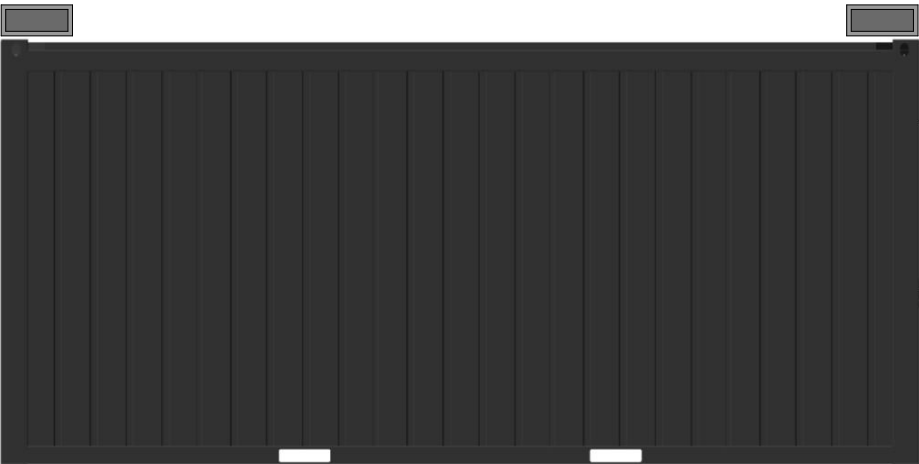

Pohľad Južný, na komunikáciu

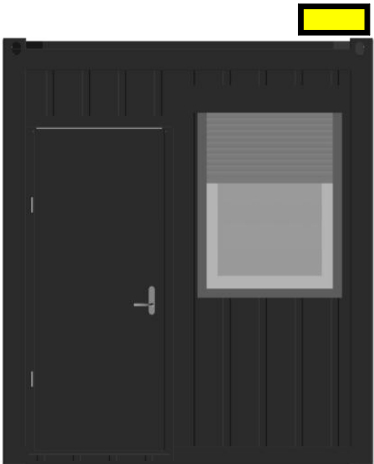


Pohľad východný, na hlavný vstup

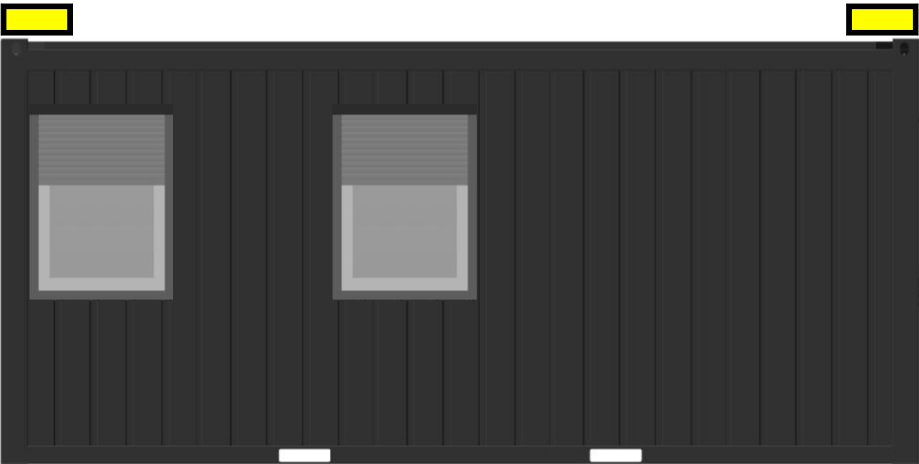


Pohľad Severný, do zberného dvora


 2 LED reflektor pre osvetlenie areálu zberného dvora

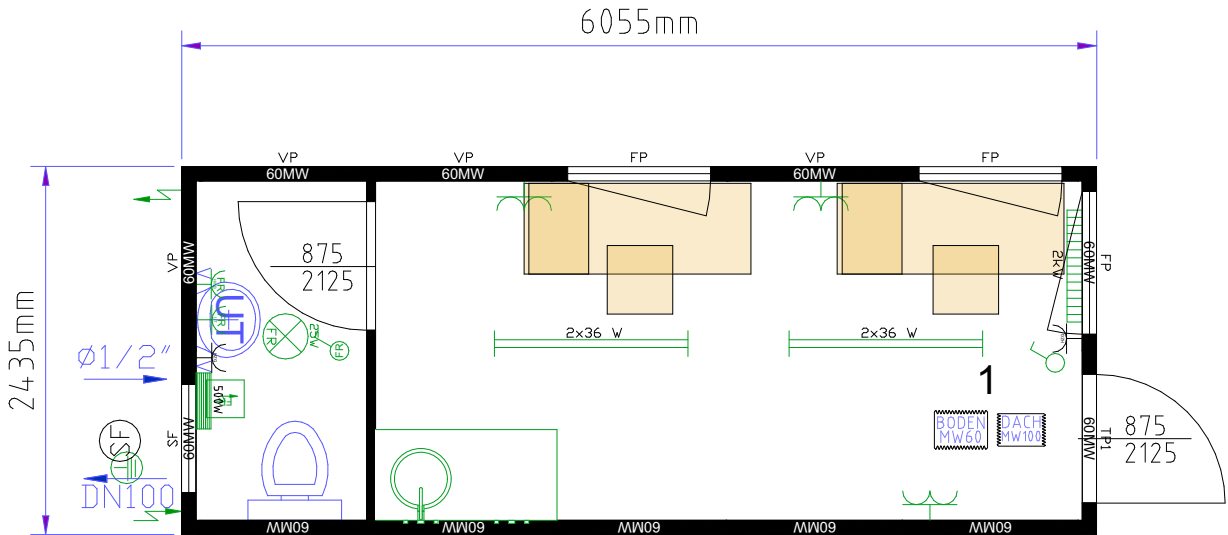

Pôdorys kancelárskeho kontajnera s WC

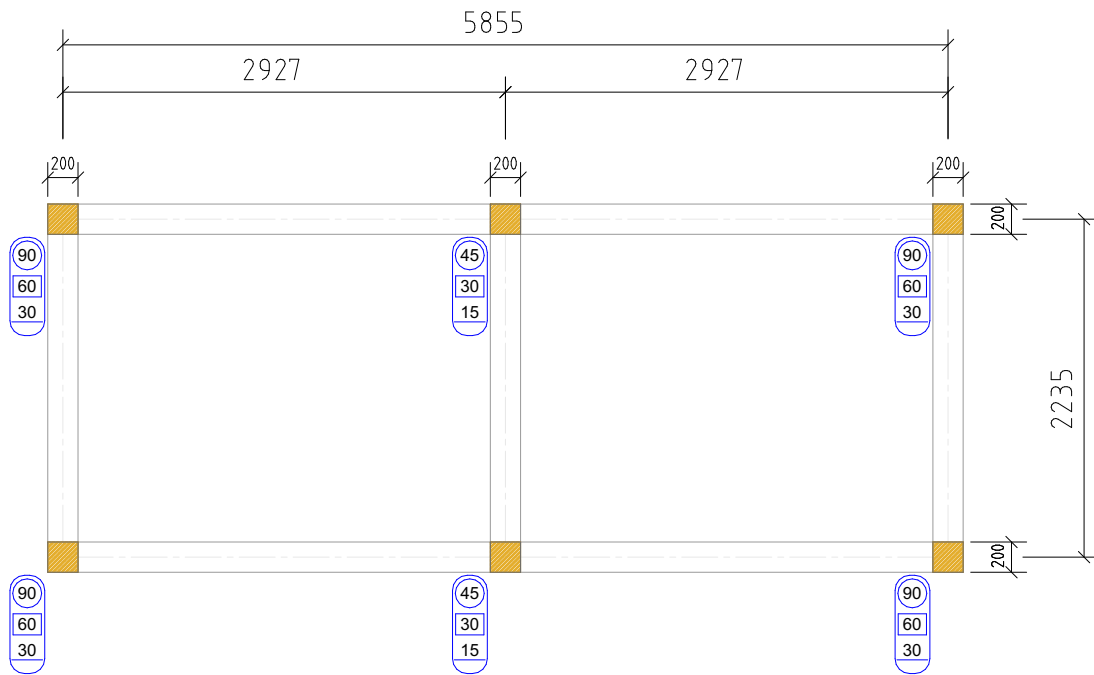

Základové patky

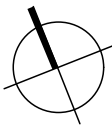

Autor, vypracoval	Ing.arch. Richard Pauer tel.: 0903 103 990 PAUER architects s.r.o., Mier.nám. 4, Senec			
Zodp. projektant	Ing.arch. Mgr.art. Silvester Černík			
Investor	MESTO SENEČ, Mierové námestie 8, Senec 903 01			
Časť	Architektúra			
Názov a miesto stavby	ZBERNÝ DVOR ,SENEC Cesta na Malý Biel, Senec, pč.: 5370/28			
Stavebný objekt	SO 04 Kancelársky kontajner s WC			Dátum 04/2018 Paré
Obsah výkresu	Mierka 1:50	Číslo výkresu 14	Stupeň R.P.	

