



SCHEMA VZT - ZAR. 3 -VETRANIE A KLIMATIZACIA HALY

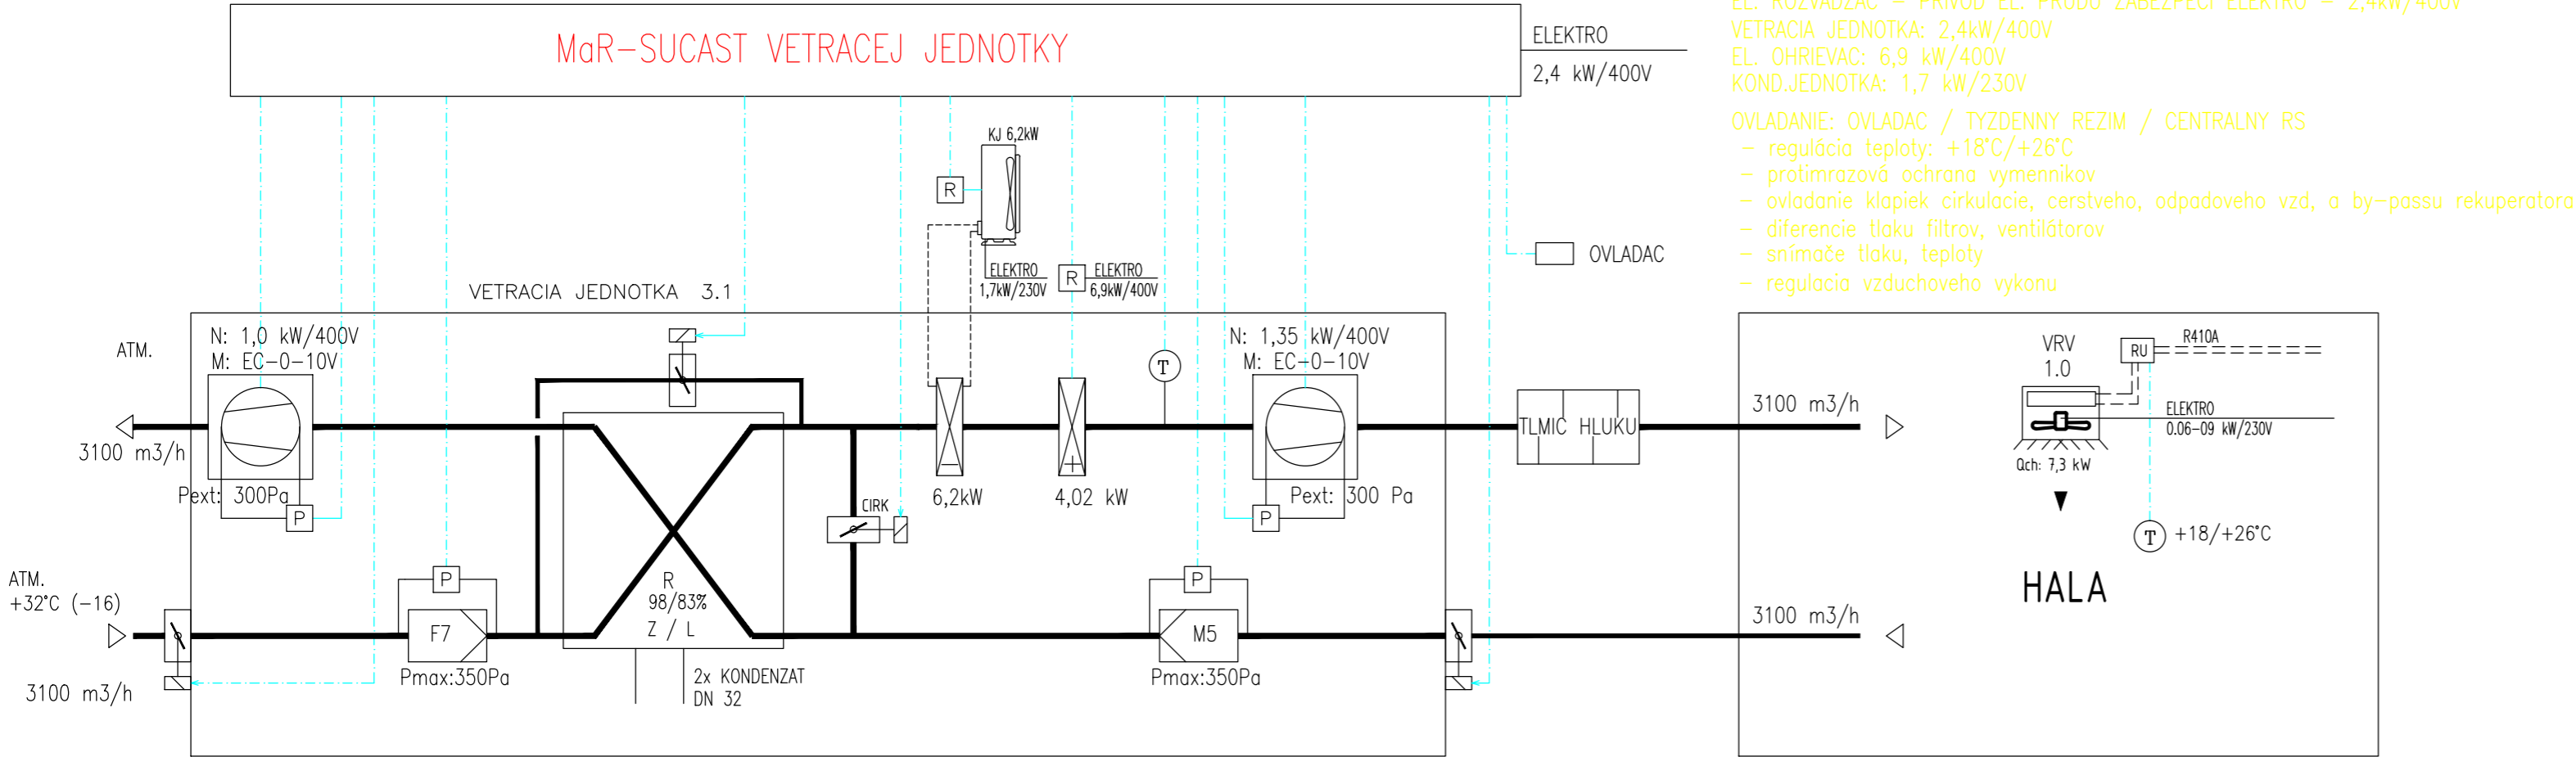



SCHEMA VZT - ZAR. 4 -VETRANIE A KLIMATIZACIA KAVIARNE

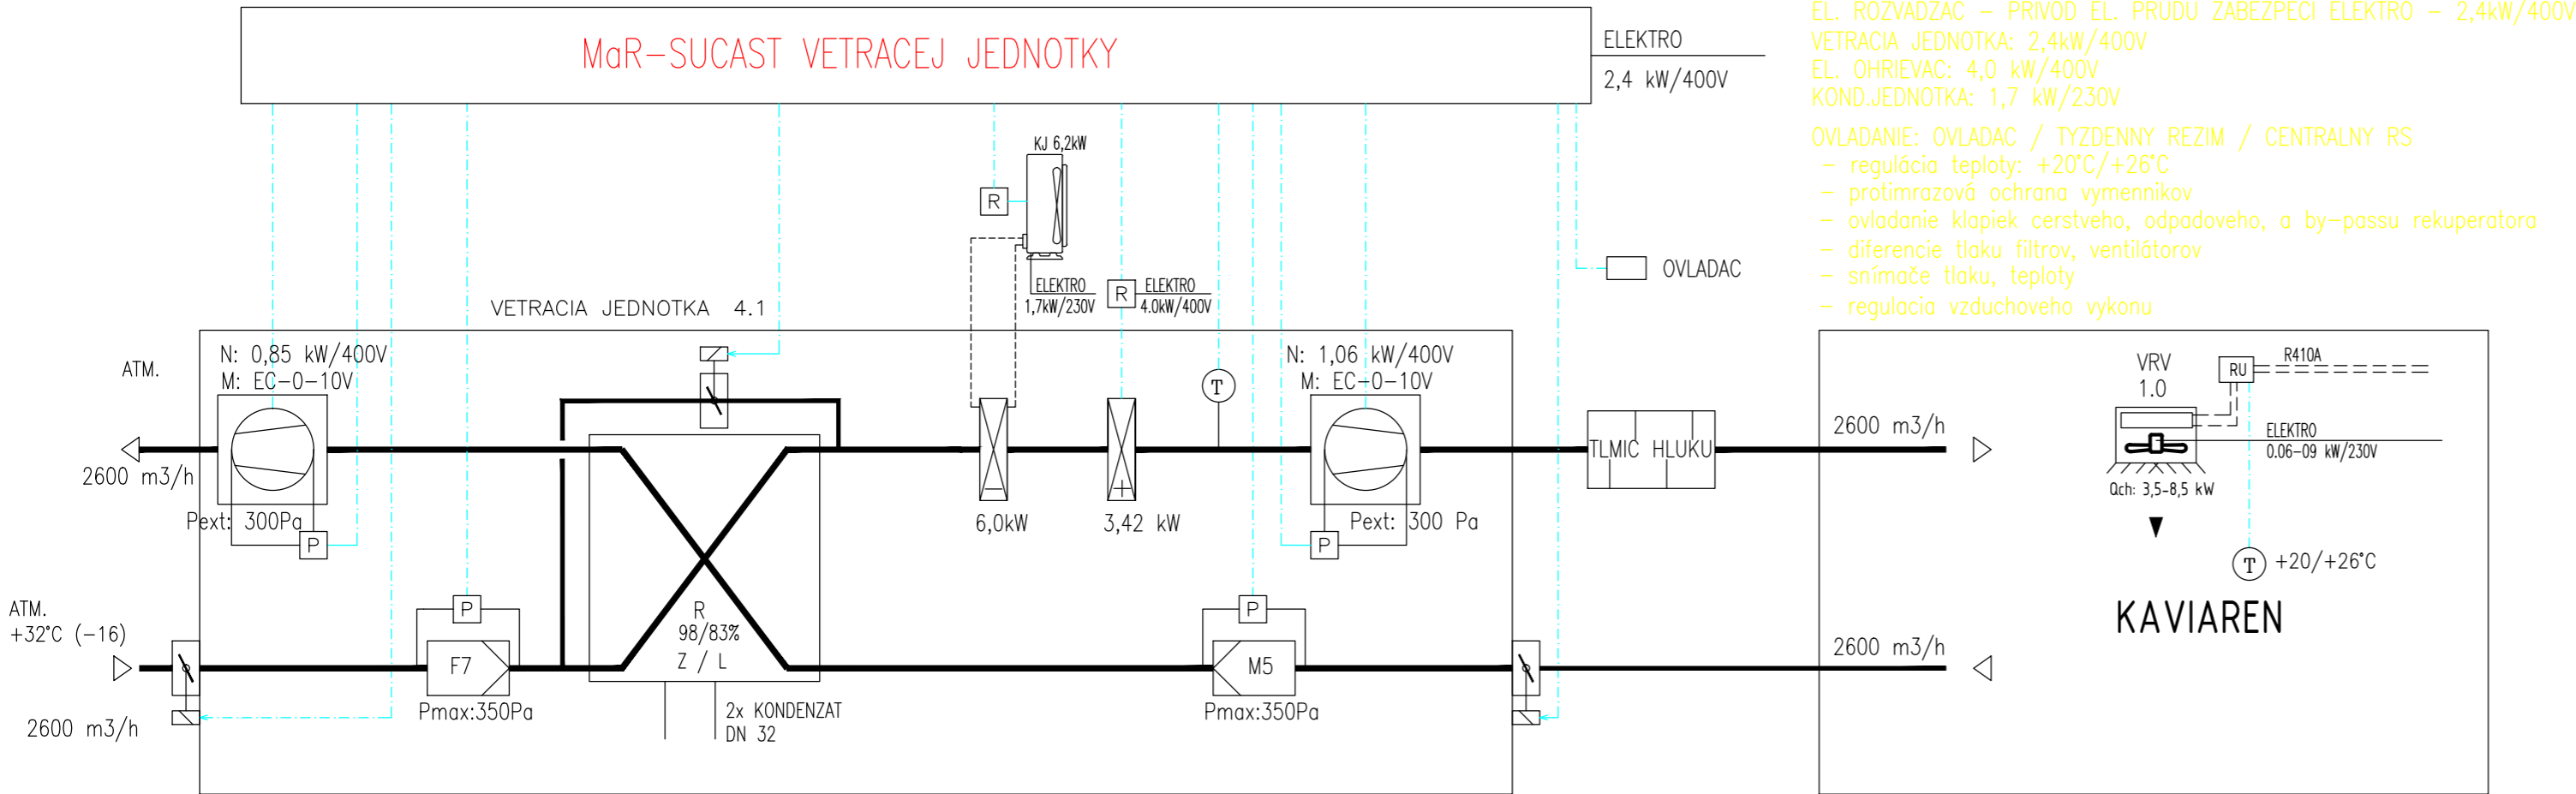

ZMENY PROJEKTOVEJ DOKUMENTÁCIE:

Zmena				
	Index:	Dátum:	Meno - Podpis:	Text zmeny:

Zodpovedný projektant stavby:	Ing. Ján Kušnír		 REMIING CONSULT, a.s., Tomášikova 14366/64A, 831 04 Bratislava - mestská časť Nové Mesto
GENERÁLNY PROJEKTANT STAVBY			
Zákazkové číslo:	0608		

Zodpovedný projektant UČS:	Ing. Ján Kušnír		VZT-PRO, s.r.o. BELINSKÉHO 4, BRATISLAVA		
Zodpovedný projektant objektu:	Ing. Gabriel Šimon				
Vypracoval:	M. Pätoprstý				
Kontroloval:	Ing. Gabriel Šimon				
Kraj:	Žilinský	Okres:	Liptovský Mikuláš	Stupeň - účel:	DRS
Investor - stavebník:	Železnice Slovenskej republiky Klemensova 8, 813 61 Bratislava, Slovenská republika			Zákazkové číslo:	0608
Stavba:	Modernizácia železničnej trate Žilina - Košice, úsek trate Liptovský Mikuláš - Poprad-Tatry (mimo), 5. etapa UČS 410 - ŽST Liptovský Mikuláš			Archívne číslo:	
				Dátum:	09/2024
				Počet A4:	3x A4
				Mierka:	~
Názov SO:	Žst. Liptovský Mikuláš, vstupný portál výpravnej budovy			Časť:	E
				Číslo SO:	410-34-08
Názov podobjektu:	6. Vzduchotechnika				
Názov prílohy:	Schémy VZT				
Kódové označenie výkresu:	0608 - DRS - E - 410 - 34 - 08 00 - 606 - 00			Číslo prílohy:	6