
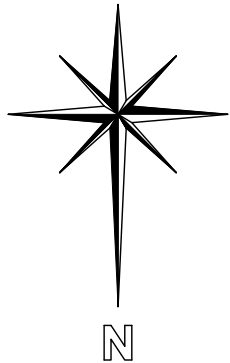


Situácia na podklade katastrálnej mapy

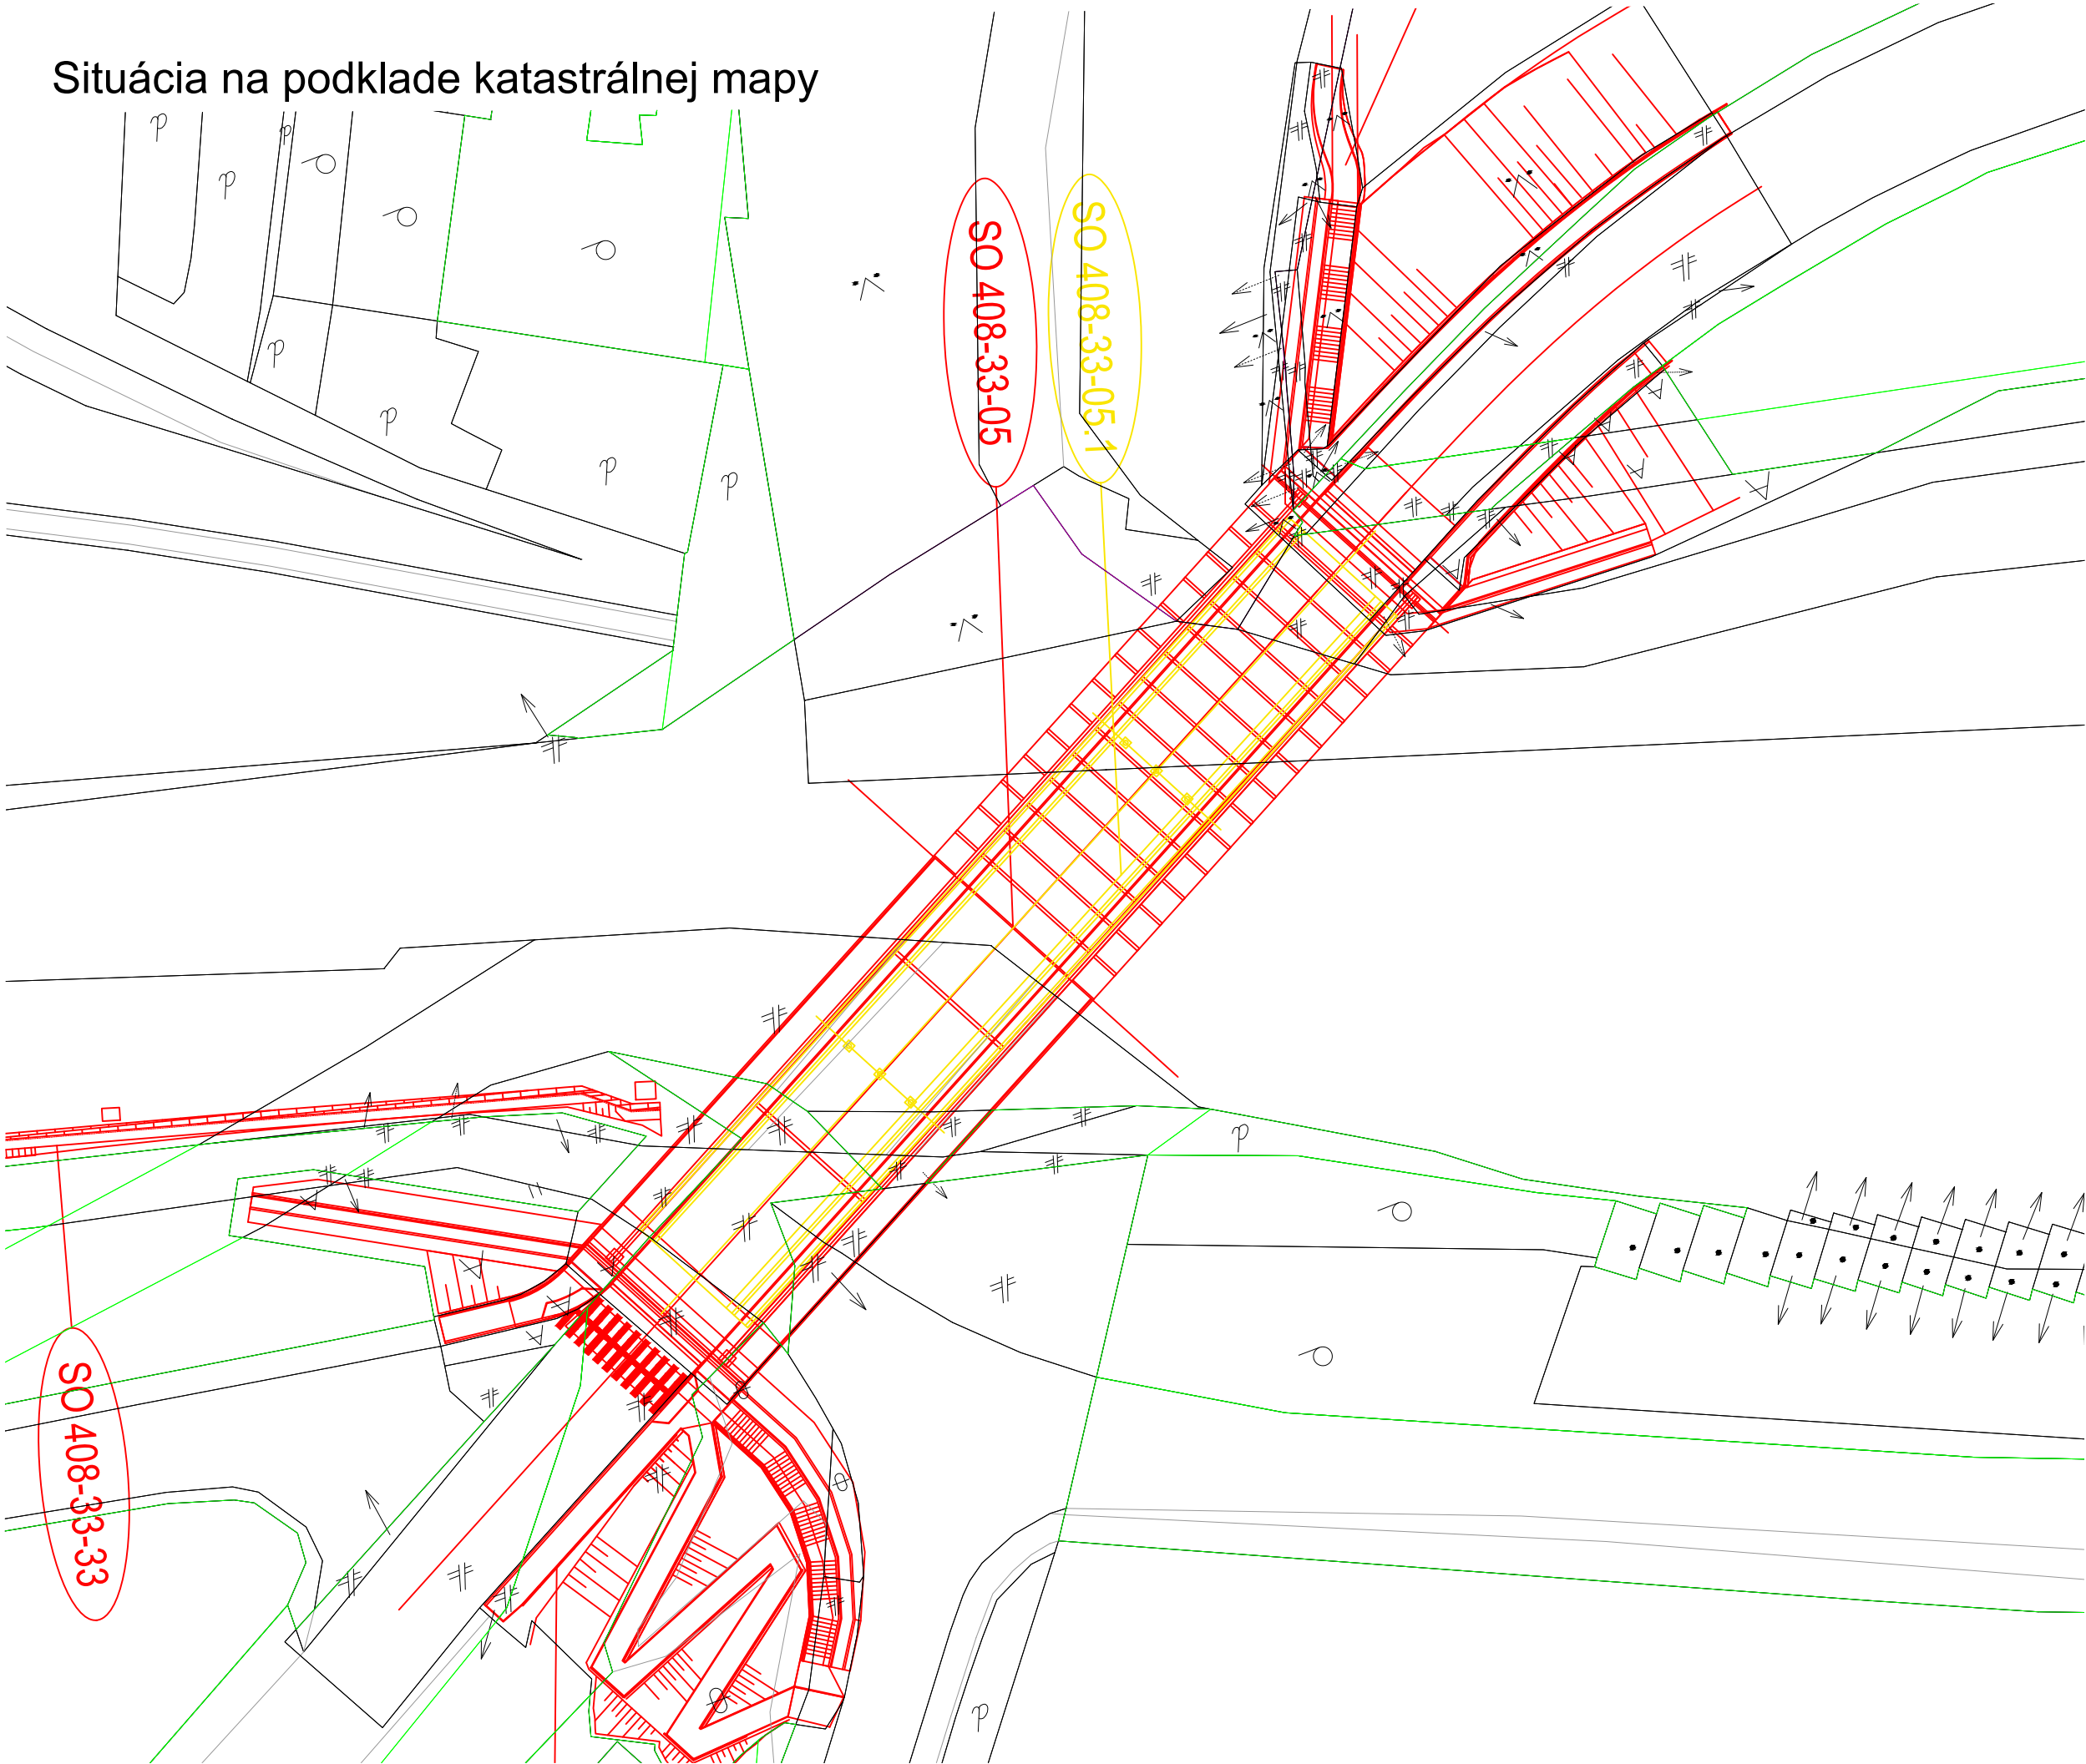

ZMENY PROJEKTOVEJ DOKUMENTÁCIE:

Zmena				
	Index:	Dátum:	Meno - Podpis:	Text zmeny:

Zodpovedný projektant stavby:

Ing. Ján Kušnír

[Signature]

GENERÁLNY PROJEKTANT STAVBY

REMIŇG
CONSULT

REMIŇG CONSULT, a.s., Tomášikova 14366/64A,
831 04 Bratislava - mestská časť Nové Mesto

Zákazkové číslo:

0608

Zodpovedný projektant UČS:

Ing. Ján Kušnír

[Signature]

Zodpovedný projektant objektu:

prof. Ing. Josef Vičan, CSc.

[Signature]

Vypracoval:

Ing. Richard Hlinka, PhD.

[Signature]

Kontroloval:

Ing. Peter Novák

[Signature]

Kraj:

Žilinský

Okres:

Liptovský Mikuláš

Investor - stavebník:

Železnice Slovenskej republiky
Klemensova 8, 813 61 Bratislava, Slovenská republika

Stavba:

Modernizácia železničnej trate Žilina - Košice,
úsek trate Liptovský Mikuláš - Poprad-Tatry (mimo), 5. etapa
UČS 408 - ŽST Liptovský Hrádok

Názov SO:

Žst. Liptovský Hrádok, rekonštrukcia cestného
nadjazdu na ceste I/18 v nžkm 243,161 (sžkm
246,240)

Názov podobjektu:

Žst. Liptovský Hrádok, rekonštrukcia cestného nadjazdu na
ceste I/18 v nžkm 243,161 (sžkm 246,240) - asanácia

Názov prílohy:

Situácia na podklade katastrálnej mapy

Kódové označenie výkresu:

0608 - DRS - E - 408 - 33 - 05 01 - 002 - 02

REMIŇG
CONSULT

REMIŇG CONSULT, a.s., Tomášikova 14366/64A,
831 04 Bratislava - mestská časť Nové Mesto

Stupeň - účel:

DRS

Zákazkové číslo:

0608

Archívne číslo:

09/2024

Počet A4:

Mierka:

Časť:

E

Súprava 3x A4
1:500

Číslo SO:

408-33-05.1

Číslo prílohy:

02.02