



PÔDORYS ZÁKLADOVEJ PÄTKY

M 1:50

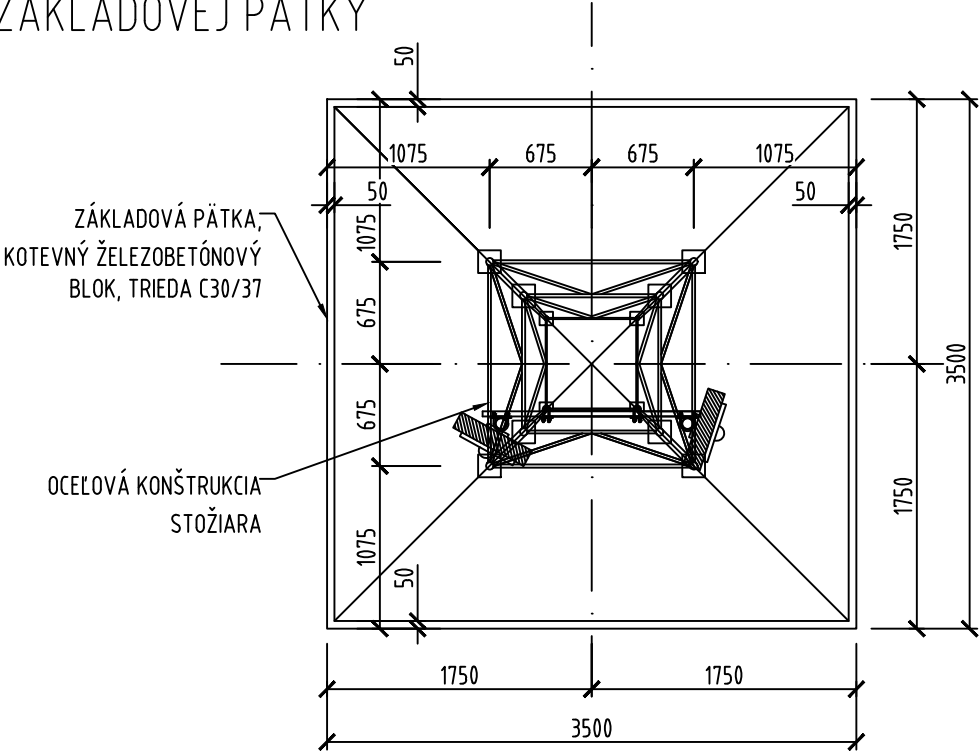

REZ ZÁKLADOVOU PÄTKOU

M 1:50

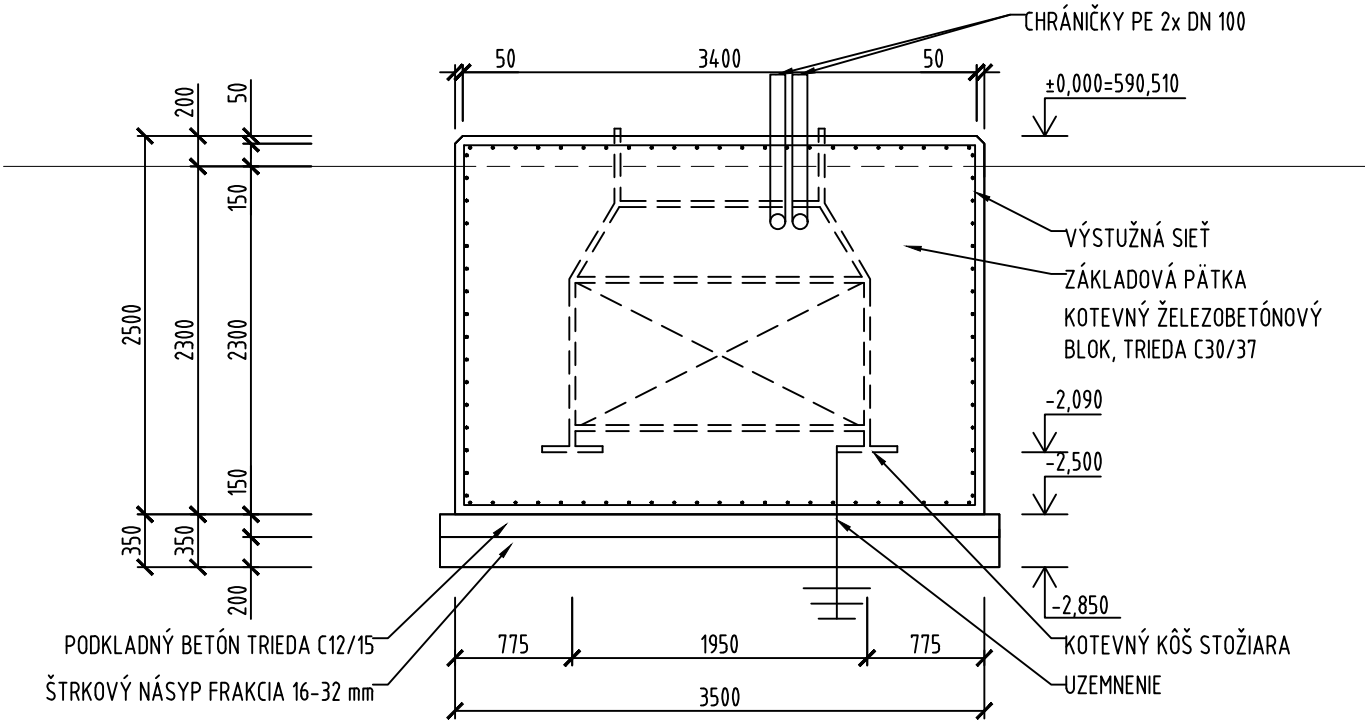

VÝKAZ VÝSTUŽNÝCH SIETÍ

TYP SIETÍ: Ø8/150, Ø8/150

CELKOVÁ HMOTNOSŤ SIETÍ: CCA 330 kg

VÝKAZ MATERIÁLU

BETÓN C30/37: 30,63 m³

PODKLADNÝ BETÓN C12/15: 2,06 m³

ŠTRKOVÝ PODSYP: 2,74 m³

KRYTIE: 50mm



BETÓN : EN 206+A2 - C 30/37 - XC1 (SK) - Cl 0,4 - Dmax22 - F3

OCEĽ: B 500B

NORMA: STN EN 1992-1-1

ZMENY PROJEKTOVEJ DOKUMENTÁCIE:

| | | | | |
|-------|--------|--------|----------------|-------------|
| Zmena | | | | |
| | | | | |
| | | | | |
| | | | | |
| | Index: | Dátum: | Meno - Podpis: | Text zmeny: |

| | | | |
|-------------------------------|-----------------|---|---|
| Zodpovedný projektant stavby: | Ing. Ján Kušnir |  | <div> REMIŇG CONSULT</div> <div>REMIŇG CONSULT, a.s., Tomášikova 14366/64A, 831 04 Bratislava - mestská časť Nové Mesto</div> |
| GENERÁLNY PROJEKTANT STAVBY | | | |
| Zákazkové číslo: | 0608 | | |

| | | | |
|--|---------------------|-------------|--|
| Zodpovedný projektant UČS: | Ing. Ján Kušnir | | REMIŇG CONSULT REMIŇG CONSULT, a.s., Tomášikova 14366/64A, 831 04 Bratislava - mestská časť Nové Mesto |
| Zodpovedný projektant objektu: | Ing. Anna Bajcárová | | |
| Vypracoval: | Ing. Jakub Solárik | | |
| Kontroloval: | Ing. Radoslav Kubuš | | |
| Kraj: | Žilinský | Okres: | Liptovský Mikuláš |
| Investor - stavebník: Železnice Slovenskej republiky Klemensova 8, 813 61 Bratislava, Slovenská republika | | | |
| Stavba: Modernizácia železničnej trate Žilina - Košice, úsek trate Liptovský Mikuláš - Poprad-Tatry (mimo), 5. etapa UČS 410 ŽST Liptovský Mikuláš | | | |
| Názov SO: SO 410-34-01 ŽST Liptovský Mikuláš, výpravná budova | | | |
| Názov podobjektu: SO 410-34-01.1 Žst. Liptovský Mikuláš, výpravná budova | | | |
| Názov prílohy: Anténny stožiar GSM-R - Výkres tvaru a výstuže základovej pätky | | | |
| Kódové označenie výkresu: 0608 - DRS - E - 410 - 34 - 01 01 - 021 - 03 | | | |
| Stupeň - účel: | | DRS | |
| Zákazkové číslo: | | 0608 | |
| Archívne číslo: | | | |
| Dátum: | | 09/2024 | |
| Počet A4: | | 2xA4 | |
| Mierka: | | 1:50 | |
| Časť: E | | Súprava: | |
| Číslo SO: | | 410-34-01.1 | |
| Číslo prílohy: | | 21.3 | |