

Výpis výplní otvorov - protidažďové žalúzie



OZN.	Názov	Rozmery		Počet	Materál
		Šírka	Výška		
DZ1	Protidažďová žalúzia v otvore	500	400	1	Hliník (farba sivá)
DZ2	Protidažďová žalúzia v otvore	600	800	3	Hliník (farba sivá)
DZ3	Protidažďová žalúzia v otvore	800	500	1	Hliník (farba sivá)
DZ4	Protidažďová žalúzia v otvore	850	1350	2	Hliník (farba sivá)
DZ6	Protidažďová žalúzia v otvore	1400	900	2	Hliník (farba sivá)
DZ9	Protidažďová žalúzia v otvore, kruh		125	3	Hliník (farba sivá)
DZ10	Protidažďová žalúzia v otvore, kruh		200	5	Hliník (farba sivá)
DZ11	Protidažďová žalúzia v otvore	900	1000	1	Hliník (farba sivá)
DZ12	Protidažďová žalúzia v otvore	710	710	2	Hliník (farba sivá)

20

Výpis výplní otvorov - okná

OZN.	Názov	Rozmery		Počet	Vnútorný parapet	Vonkajší parapet	Materál rámu	Zasklenie	Poznámka
		Šírka	Výška						
O01	Jednokrídlové balkónové dvere (OS)	1000	2300	2	Plastový	Hliníkový	Hliník (farba sivá)	Trojsklo	INT. žalúzie
O02	Jednokrídlové okno (OS)	800	1450	2	Plastový	Hliníkový	Hliník (farba sivá)	Trojsklo	INT. žalúzie
O03	Jednokrídlové okno (OS)	900	1450	1	Plastový	Hliníkový	Hliník (farba sivá)	Trojsklo	INT. žalúzie
O04	Jednokrídlové okno (OS)	900	1800	1	Plastový	Hliníkový	Hliník (farba sivá)	Trojsklo	INT. žalúzie
O05	Jednokrídlové okno (OS)	1200	1450	2	Plastový	Hliníkový	Hliník (farba sivá)	Trojsklo	INT. žalúzie
O06	Okno, jedno křídlo	1200	1500	2	Plastový	Hliníkový	Hliník (farba sivá)	Trojsklo	INT. žalúzie
O07	Jednokrídlové okno (OS)	2000	700	15	Plastový	Hliníkový	Hliník (farba sivá)	Trojsklo	INT. žalúzie
O08	Dvojkřídlové okno (OS - OS)	1800	1450	1	Plastový	Hliníkový	Hliník (farba sivá)	Trojsklo	INT. žalúzie
O09	Dvojkřídlové okno (OS - OS)	2000	1450	10	Plastový	Hliníkový	Hliník (farba sivá)	Trojsklo	INT. žalúzie
O10	Dvojkřídlové okno (OS - OS)	2000	1800	2	Plastový	Hliníkový	Hliník (farba sivá)	Trojsklo	INT. žalúzie
O11	Dvojkřídlové okno (P - OS)	2400	1450	1	Plastový	Hliníkový	Hliník (farba sivá)	Trojsklo	INT. žalúzie
O12	Dvojkřídlové okno (OS - OS + SS)	2000	2250	22	Plastový	Hliníkový	Hliník (farba sivá)	Trojsklo	INT. žalúzie
O13	Trojkřídlové okno (OS - P - OS)	3600	1450	3	Plastový	Hliníkový	Hliník (farba sivá)	Trojsklo	INT. žalúzie

64

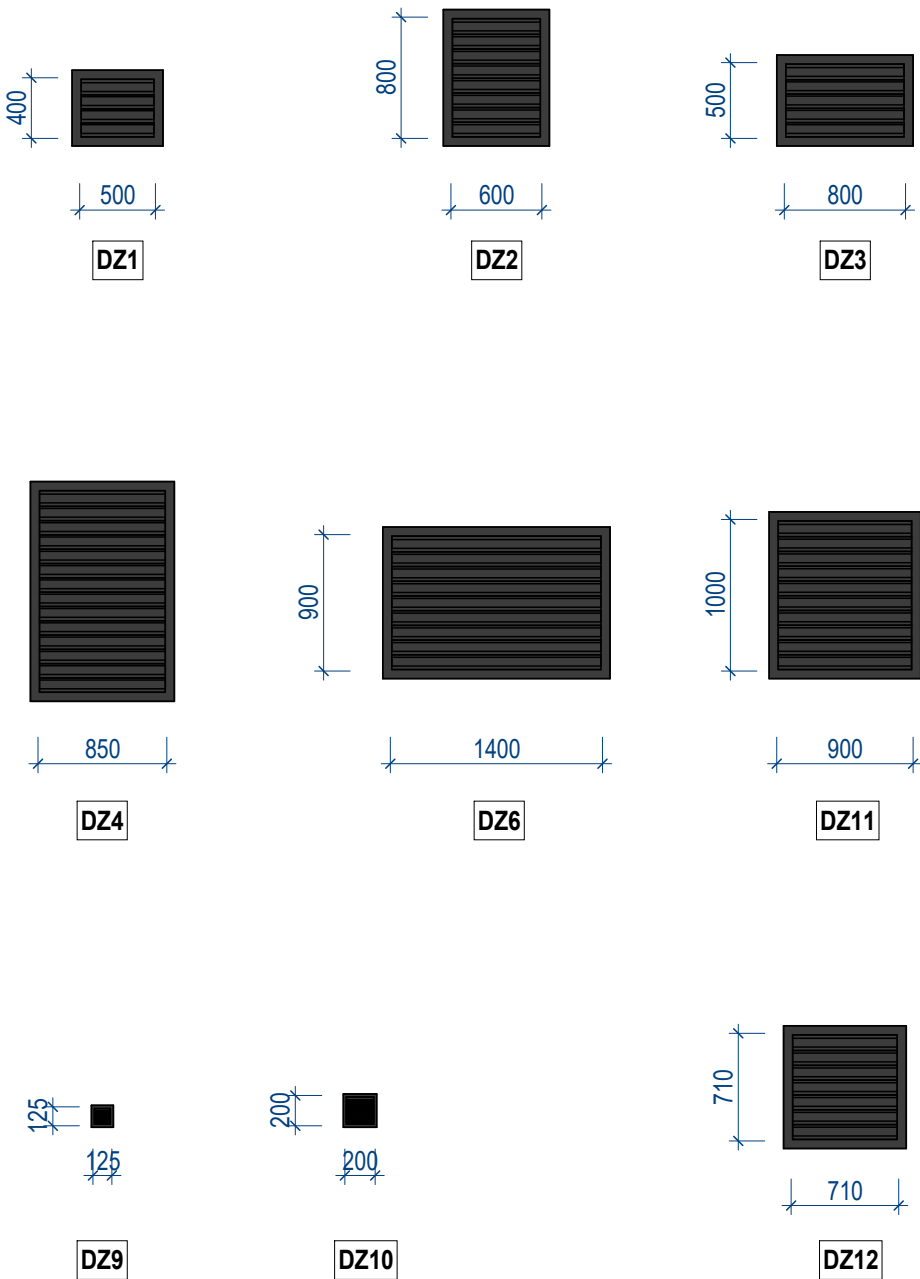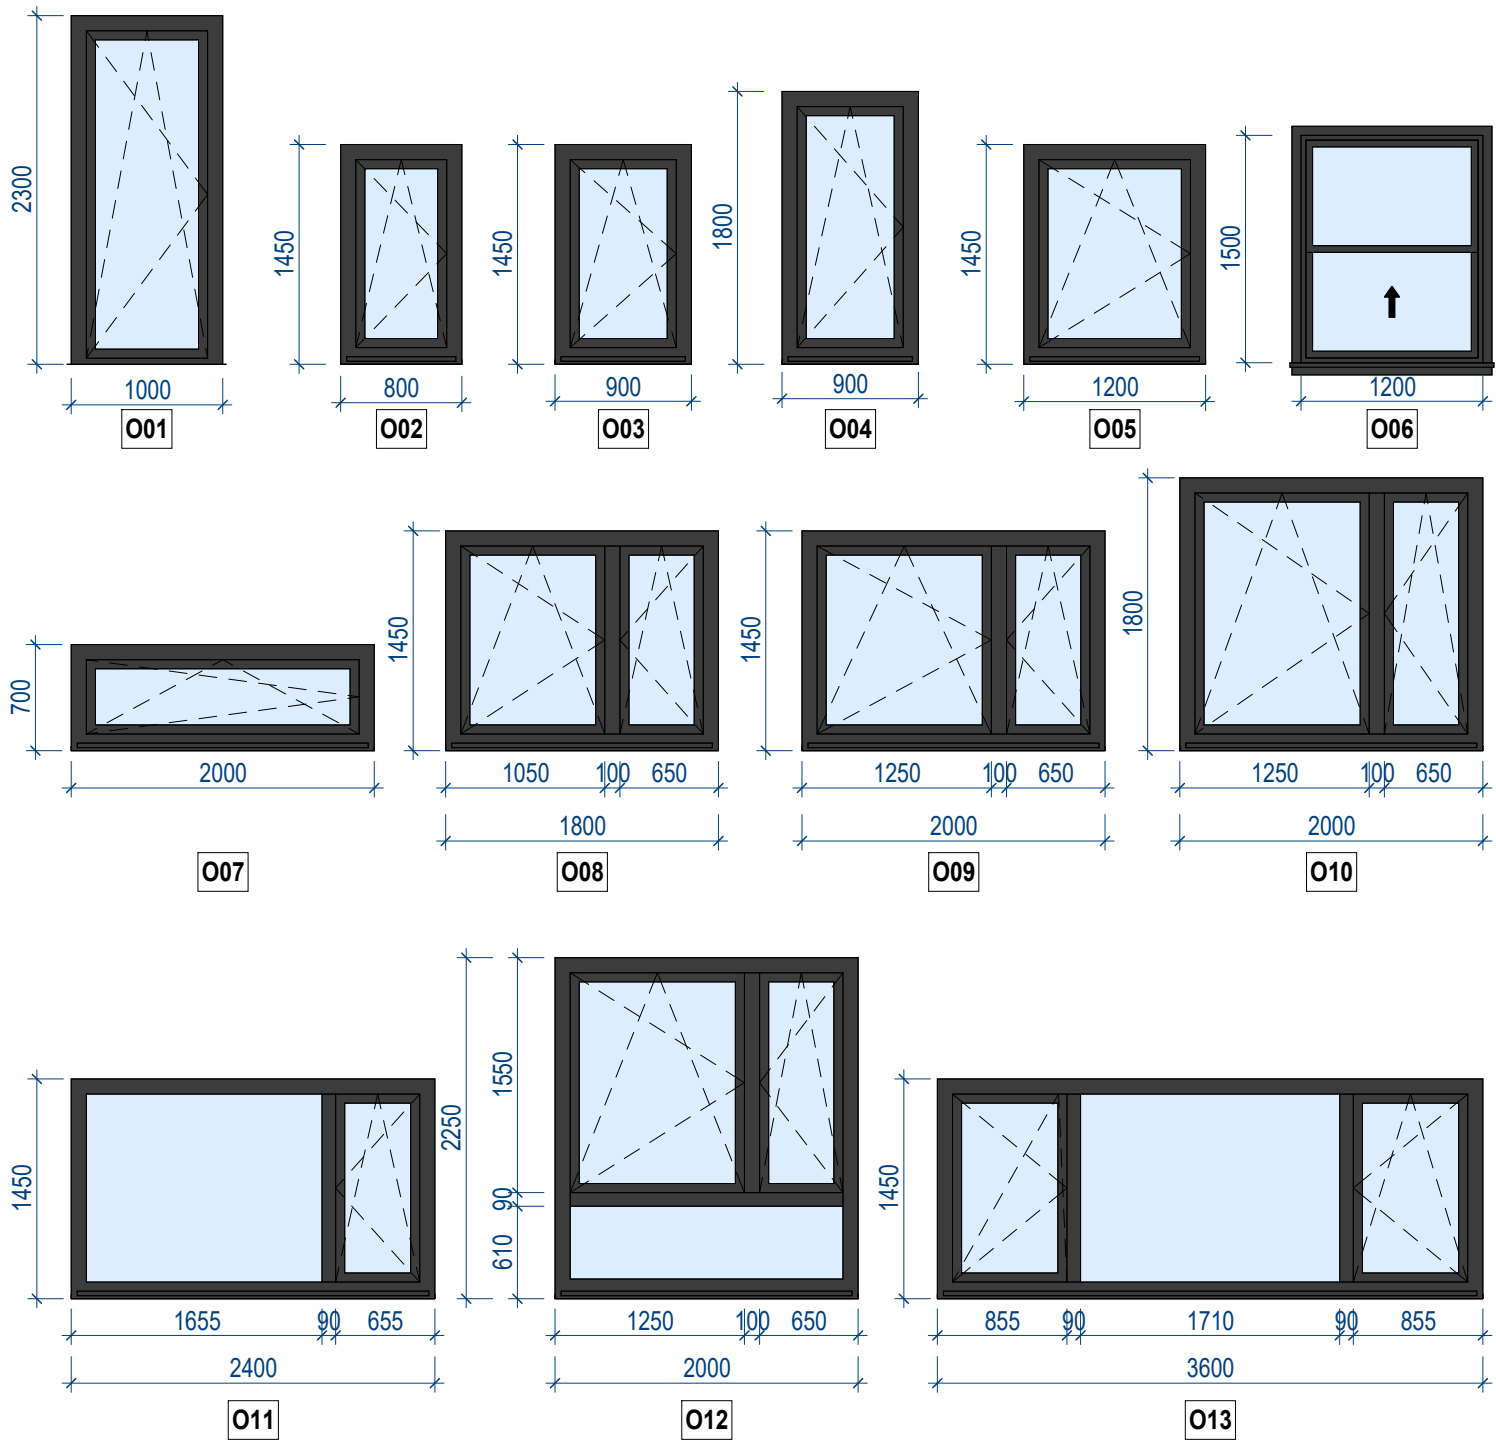

ZMENY PROJEKTOVEJ DOKUMENTÁCIE:

Zmena				
	Index:	Dátum:	Meno - Podpis:	Text zmeny:

Zodpovedný projektant stavby:	Ing. Ján Kušnir	
GENERÁLNY PROJEKTANT STAVBY		
Zákazkové číslo:	0608	



REMIING CONSULT, a.s., Tomášiková 14366/64A,
831 04 Bratislava - mestská časť Nové mesto

Zodpovedný projektant U ČS:	Ing. Ján Kušnir	
Zodpovedný projektant objektu:	Ing. Anna Bajcárová	
Navrhol, vypracoval:	Ing. Tomáš Vybíral	
Kontroloval:	Ing. Anna Bajcárová	



REMIING CONSULT, a.s., Tomášiková 14366/64A,
831 04 Bratislava - mestská časť Nové mesto

Kraj: Žilinský	Okres: Liptovský Mikuláš	
Investor - stavebník: Železnice Slovenskej republiky Klemensova 8, 813 61 Bratislava, Slovenská republika		
Stavba: Modernizácia železničnej trate Žilina - Košice, úsek trate Liptovský Mikuláš - Poprad-Tatry (mimo), 5. etapa UČS 410 - ŽST Liptovský Mikuláš		
Názov SO: SO 410-34-01 ŽST Liptovský Mikuláš, výpravná budova		
Názov podobjektu: 1. Architektúra a stavebné riešenie		
Názov prílohy: Výpis výplní otvorov - okná		
Kódové označenie výkresu: 0608 - DRS - E - 410 - 34 -01 01 - 025 - 00		
Stupeň - účel: DRS	Zákazkové číslo: 0608	
Archívne číslo:	Dátum: 09/2024	
Počet A4: 3x A4	Mierka: 1:50	
Časť: E	Súprava:	
Číslo SO: 410-34-01		
Číslo prílohy: 25		