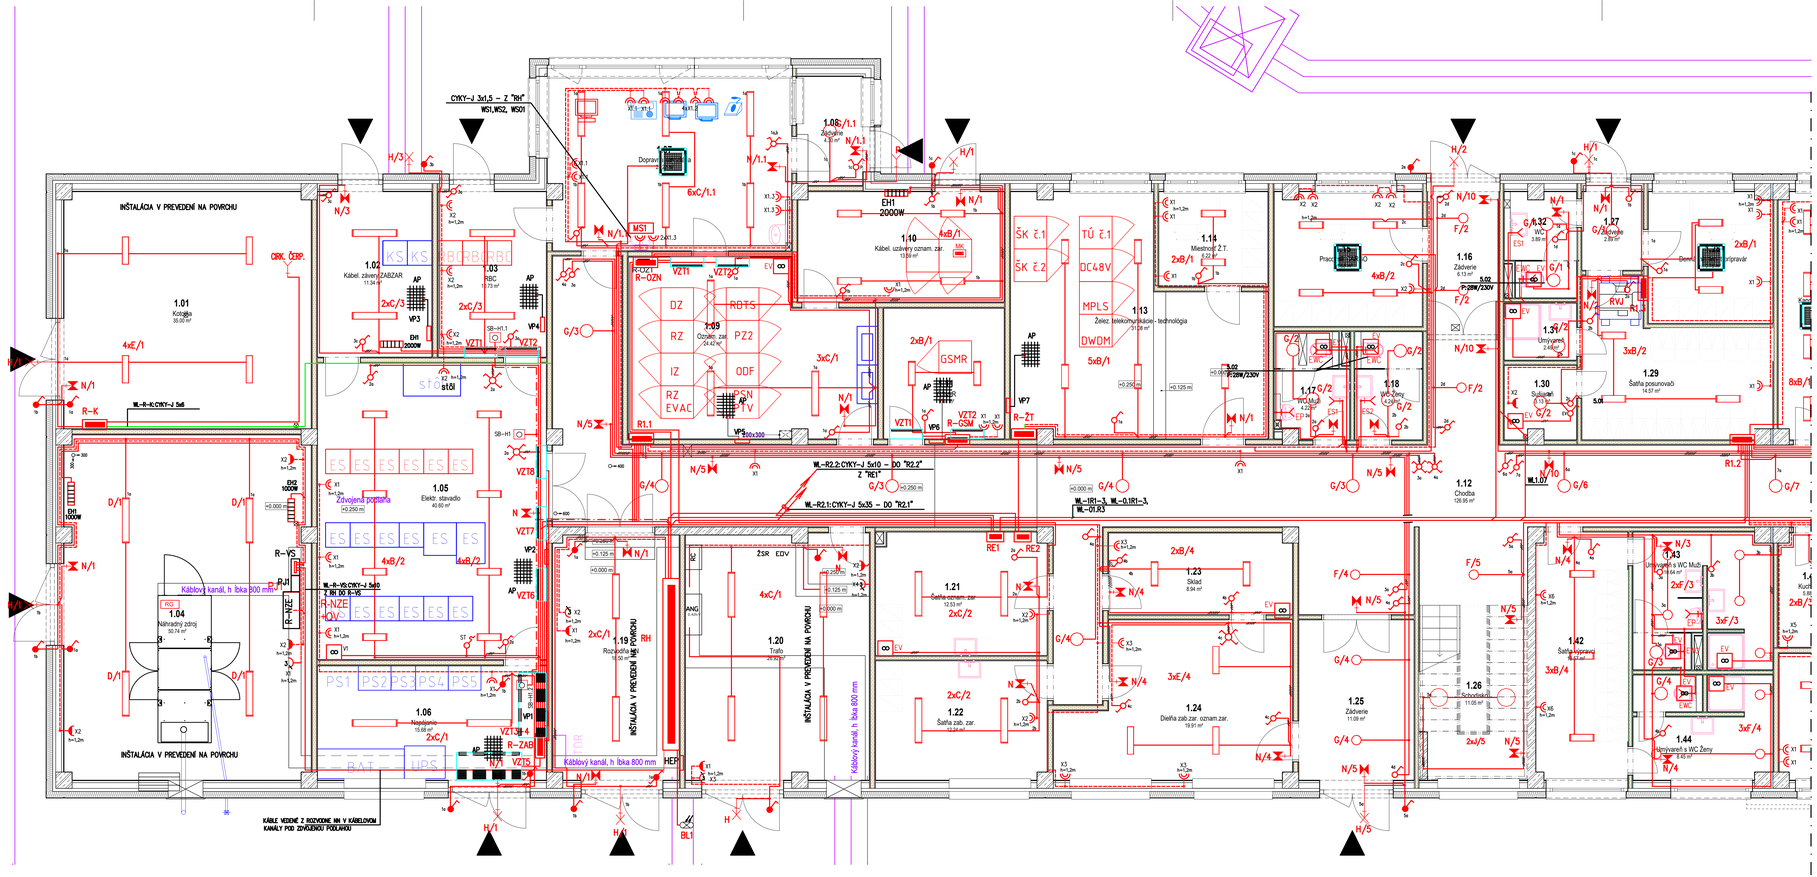

Legenda miestností 1.NP

Č.M.	Názov	Plocha	Intenzita osvetlenia (lx)	Ref. číslo
1.01	Kotolňa	35.00 m²	200	11.1
1.02	Kábel. závery ZABZAR	11.34 m²	200	11.1
1.03	RBC	10.73 m²	200	11.1
1.04	Náhradný zdroj	50.74 m²	200	11.1
1.05	Elektr. stavadlo	40.60 m²	200	11.1
1.06	Napájanie	15.68 m²	200	11.1
1.07	Dopravná kancelária	25.22 m²	500	34.2
1.08	Zádverie	4.30 m²	100	9.1
1.09	Ozn. zar.	24.42 m²	200	11.1
1.10	Kábel. uzávery ozn. zar.	13.59 m²	200	11.1
1.11	GSM-R	9.44 m²	200	11.1
1.12	Chodba	127.30 m²	100	9.1
1.13	Želez. telekomunikácie - technológia	31.08 m²	200	11.1
1.14	Miestnosť Ž.T.	6.22 m²	200	11.1
1.15	Pracovník CARGO	11.88 m²	200	11.1
1.16	Zádverie	5.78 m²	100	9.1
1.17	WC Muži	4.22 m²	200	10.4
1.18	WC Ženy	4.24 m²	200	10.4
1.19	Rozvodňa NN	18.50 m²	200	11.1
1.20	Trafo	26.92 m²	200	11.1
1.21	Šatňa ozn. zar.	12.64 m²	200	10.4
1.22	Šatňa zab. zar.	12.24 m²	200	10.4
1.23	Sklad	8.94 m²	100	12.1
1.24	Dielňa zab.zar. ozn.zar.	19.91 m²	200	11.1
1.25	Zádverie	11.09 m²	100	9.1
1.26	Schodisko	11.05 m²	100	9.2
1.27	Zádverie	2.89 m²	100	9.1
1.28	Denná miestnosť prípravár	9.75 m²	200	10.1
1.29	Šatňa posunovači	14.57 m²	200	10.4
1.30	Sušiareň	3.13 m²	200	10.4
1.31	Umývareň	2.49 m²	200	10.4
1.32	WC	3.89 m²	200	10.4
1.33	Kancelária námestníka	17.03 m²	500	34.2
1.34	Upratovačka	1.96 m²	100	12.1
1.35	Sekretariát	13.16 m²	500	34.2
1.36	Komandujúci	21.44 m²	500	34.2
1.37	Zádverie	13.37 m²	100	9.1
1.38	Šatňa staničného robotníka a čističa výmen	15.74 m²	200	10.4
1.39	Umývareň s WC Muži	7.56 m²	200	10.4
1.40	Umývareň s WC Ženy	7.48 m²	200	10.4
1.41	Sušiareň	3.33 m²	200	10.4
1.42	Šatňa výpravcu	13.57 m²	200	10.4
1.43	Umývareň s WC Muži	10.64 m²	200	10.4
1.44	Umývareň s WC Ženy	8.45 m²	200	10.4
1.45	Kuchynka	5.88 m²	200	10.1
1.46	Kaviareň	36.99 m²	200	10.1
1.47	Priestor na komerciu	104.76 m²	200	10.1
1.48	Chodba	5.64 m²	100	9.1
1.49	Sklad	6.92 m²	100	12.1
1.50	Sklad	8.40 m²	100	12.1
1.51	Šatňa	5.97 m²	200	10.4
1.52	Umývareň s WC	4.80 m²	200	10.4
1.53	Zádverie	8.32 m²	100	9.1
1.54	Zázemie	10.18 m²	200	10.1
1.55	Galéria	142.44 m²	200	61.7
1.56	Zádverie	3.67 m²	100	9.1
1.57	Schodisko	10.55 m²	100	9.2
1.58	Hlavný pokladník	14.44 m²	300	61.5
1.59	Čakáreň	49.04 m²	200	61.6
1.60	Čakáreň	37.05 m²	200	61.6
1.61	Miestnosť pre matky	6.06 m²	200	10.4
1.62	Sklad	7.23 m²	100	12.1
1.63	Chodba	10.14 m²	100	9.1
1.64	Chodba	8.88 m²	100	9.1
1.65	Kancel. žel. policie	11.55 m²	500	34.2
1.66	Miestnosť pre zadržaného	10.41 m²	200	61.6
1.67	WC	3.83 m²	200	10.4
1.68	Denná miestnosť	9.59 m²	200	10.1
1.69	Sklad, trezor	5.37 m²	100	12.1
1.70	Upratovačka	1.90 m²	100	12.1
1.71	WC Ženy	15.26 m²	200	10.4
1.72	WC Muži	14.55 m²	200	10.4
1.73	Chodba	7.17 m²	100	9.1
		1290.46 m²		

LEGENDA:

- A — FOX-LED-2900–4K, 19W, Vytvrtý
- B — FOX-LED-3700–4K, 24W, Vytvrtý
- C — FOX-LED-5300–4K, 37W, Vytvrtý
- D — FOX-LED-6350–4K, 42W, Vytvrtý
- E — EUROPA–LED–5000–218–4K, IP66, 33W, Vytvrtý
- F — DO7 07A25 2000–840 01, 16W, Trilux
- G — DO9 07A25 3000–840 01, 23W, Trilux
- H — RMD2 DW 40, IP54,–840, 36W, Trilux
- I — DO11 07A22 4000–840 01, 30W, Trilux
- J — DO11 07A25 5000–840 01, 39W, Trilux
- N — núdzové LED svietidlo nástenné EVOLUX3–A–P–AT.1h, netvrdlé, SEC
- JEDNOPÓLOVÝ SPÍNAČ
- SÉRIOVÝ SPÍNAČ
- STREDAVÝ SPÍNAČ
- SÉRIOVÝ SPÍNAČ STREDAVÝ
- KRÍŽOVÝ PREPÍNAČ
- JEDNOPÓLOVÝ SPÍNAČ NÁSTENNÝ, IP44
- STREDAVÝ SPÍNAČ NÁSTENNÝ, IP44
- JEDNOPÓLOVÝ SPÍNAČ SO SIG. DÓTNAVKOU
- DVOJITÁ ZÁSUVKA 230V, 16A h=1m
- NÁSTENNÁ ZÁSUVKA 230V, 16A, IP44
- NÁSTENNÁ PREMYSLENÁ ZÁSUVKA, 400V, 16A, IP44
- AD — VÝVOD PRE AUT. DVERE
- RB — VÝVOD PRE ROLOVACIU BRÁNU
- DC — CYKY–J 3x1,5, VÝVOD PRE DVERNÚ CLONU
- PRIESTOROVÝ TERMOSTAT, SPÍNA VENTILÁTOR V1 v M.Č.1.4 (SÚČASŤ DODÁVKY TECHNOLÓGIE)
- EV — EL. VENTILÁTOR 30W/60W, 230V, DODÁVKA VZT, ZAPÍNANÝ SPOLU S OSVETLENÍM MIESTNOSTI, S ONESKORENÝM DOBEHOM
- EP — VÝVOD PRE EL. OVLÁDANIE SPLACHOVANIA PISOÁROV
- EU — VÝVOD PRE EL. OVLÁDANIE VODY UMYVADLA
- ES1,2 — CYKY–J 3x2,5, H=1,6m, L=1m, – VÝVOD PRE ELSUŠIČ RÚK
- P — CYKY–J 3x1,5, H=2,3m, L=1m, V KO68, VÝVOD PRE SVETELNÝ PIKTOGRAM
- SB,H — HAVÁRIJNÉ VYPÍNACIE TLAČÍTKO T65H–ČERVENÉ, H=1,3m
- BL1 — SVETELNÝ SENZOR Z–DS/SENSOR, FUMOELLER, CYKY–O 3x1, h=3m, L=1m
- EH... — EL. KONVEKTOR (PRÍMOVÝKUROVACIE TELESO) 2kW, 230V,
- SB-H — HAV.VYPÍNACIE TLAČÍTKO T6H–ČERVENÉ, h=1,4m, V KRABICI KO125, PREKRYTÉ PREHLADNÝM ROZBITNÝM KRYTOM (PLEXI)
- H.E.P. — HLAVNÁ EKVIPOTENCIÁLOVÁ PRÍPOJNICA TYP: 1801 VDE, OBO BETTERMANN h=0,6m NAD PODLAHOU
- VP1–7 — VYROVNÁVAČ POTENCIÁLU TYP: 1809/UP, OBO BETTERMANN, h=0,3m NAD DVOJITOU PODLAHOU
- OT — INFORMAČNÁ TABUĽA – DODÁVKA OZNAM. ZARIADENÍ
- KÁBELOVÝ RÔST š=400,600mm
- AP — ANTISTATICKÁ PODLAHA
- SVIETIDLO – CYKY–J 3x1,5, 5x1,5, 7x1,5 K VYPÍNAČOM CYKY–O 3x1,5, 4x1,5
- ZÁSUVKY – CYKY–J 3x2,5
- POSPOJOVANIE – CYS/zž

-MONTÁŽNE PRÁCE REALIZOVAŤ V SÚČINNOSTI S OSTATNÝMI ODBORNÝMI PROFESIAMI A DODÁVATEĽMI TECHNOLÓGIE
-KÁBLE VIESŤ POD OMIETKOU RESP. NA POVRCHU NA ROŠTOCH (NAD PODHĽADMI), V CHRÁNIČKÁCH A V INŠTALAČNÝCH LIŠTACH.
-NAPÚJANIE EWC (toilet) BUDE RIEŠENÉ AKO PREDPRÍPRAVA, UKONČENÉ KÁBLA V EL. KRABICI
-NAPÚJANIE EP (pisoáre) BUDE RIEŠENÉ AKO PREDPRÍPRAVA, UKONČENÉ KÁBLA V EL. KRABICI, V DODÁVKE ZS BUDE TRANSFORMÁTORA 230/12V A NÁSLEDNÉ NAPÚJANIE PISOÁROV

ZMENY PROJEKTOVEJ DOKUMENTÁCIE:

Zmena	Index:	Dátum:	Meno - Podpis:	Text zmeny:

Zodpovedný projektant stavby: Ing. Ján Kubrin

GENERÁLNY PROJEKTANT STAVBY

REMING CONSULT a.s., Tomášikova 14/36649A, 831 04 Bratislava - mestská časť Nové Mesto

Zákaznícke číslo: 0608

Zodpovedný projektant UČS:	Ing. Ján Kubrin
Zodpovedný projektant objektu:	Ing. Ivana Goláňová
Vypracoval:	Ing. Marek Cepiák
Kontroloval:	Ing. Ivana Goláňová

REMING CONSULT a.s., Tomášikova 14/36649A, 831 04 Bratislava - mestská časť Nové Mesto

Kraj: Žilinský | Okres: Liptovský Mikuláš

Investor - stavebník: Železnice Slovenskej republiky, Klemensova 8, 813 61 Bratislava, Slovenská republika

Stupeň - účel: DRS
Zákaznícke číslo: 0608
Archívne číslo:
Dátum: 09/2024
Počet A4: 12xA4
Mierka: 1:50

Stavba: Modernizácia železničnej trate Žilina - Košice, úsek trate Liptovský Mikuláš - Poprad-Tatry (mimo), 5. etapa
UČS 410 - ŽST Liptovský Mikuláš

Názov SO: Žst. Liptovský Mikuláš, výpravná budova

Číslo SO: 410-34-01.3

Názov podobjektu: 3. Elektroinštalácie

Názov prílohy: Pôdorys 1.N.P. - časť A

Kódové označenie výkresu: 0608 - DRS - E - 410 - 34 - 01 03 - 004 - 00

Časť: E

Súprava:

Číslo prílohy: 4