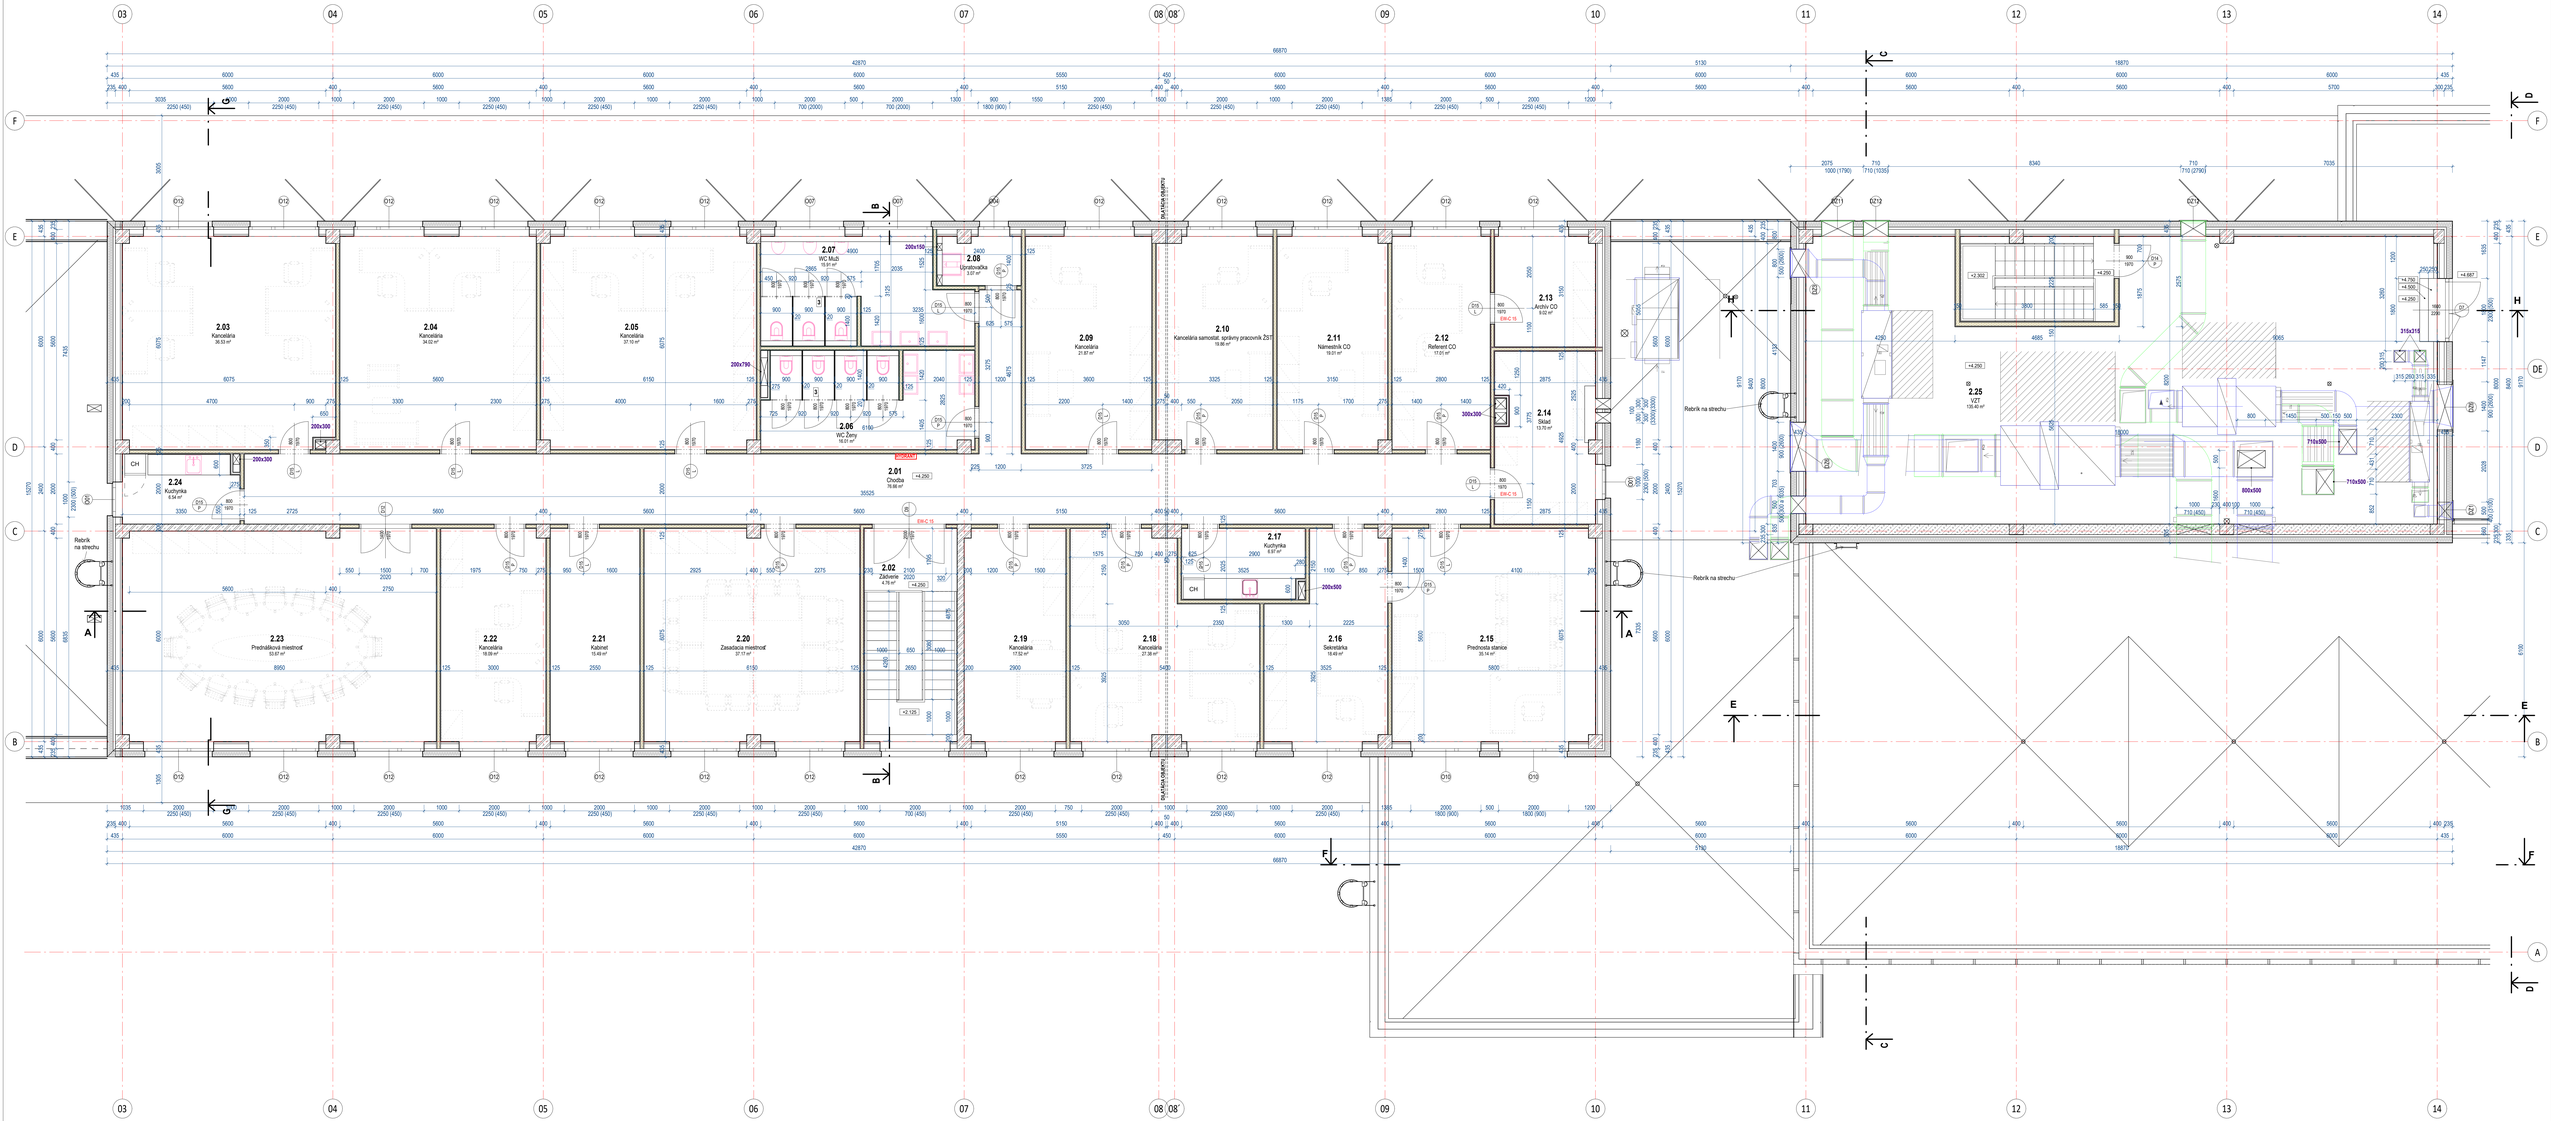


## LEGENDA MATERIÁLOV

- Pôvodná zemina bez rozlíšenia
- Štrkový podsyp bližšie viď. časť statika
- Prostý betón, triedu viď. časť statika
- Železobetón, triedu betónu a typ výstuže viď. časť statika
- Murivo z pórobetónových tvárnic
- Debniace tvárnice
- Sendvičový panel
- Sádrokartónové predsťky, dvojité opláštenie, vlhká prostredie
- Sádrokartónové predsťky, dvojité opláštenie, vlhká prostredie / suché prostredie
- Sádrokartónové predsťky, dvojité opláštenie, požiarna odolnosť
- Tepelná izolácia minerálna vlna
- Tepelná izolácia polystyrén EPS
- Tepelná izolácia polystyrén XPS
- Hydroizolácia, typ. viď. technická správa

Poznámky

01 - zariadenie pre vstup a výber poplatkov na mince a platobné karty

02 - komerčné automaty

03 - WC kabinky, antivandal prevedenie

04 - sada pre núdzovú signalizáciu

## Legenda miestností 2.NP

| Č.M. | Názov | Plocha | Povrchy | | | Poznámka |
|---|---|---|---|---|---|---|
| | | | Podlaha | Stena | Strop | |
| 2.01 | Chodba | 76.66 m² | P7 - PVC | SDK + Malba | Kazetový podhľad | Soklová lišta |
| 2.02 | Zádverie | 4.76 m² | P7 - PVC | SDK + Malba | Kazetový podhľad | Soklová lišta |
| 2.03 | Kancelária | 36.53 m² | P7 - PVC | SDK + Malba | Kazetový podhľad | Soklová lišta |
| 2.04 | Kancelária | 34.02 m² | P7 - PVC | SDK + Malba | Kazetový podhľad | Soklová lišta |
| 2.05 | Kancelária | 37.10 m² | P7 - PVC | Omietka | Kazetový podhľad | Soklová lišta |
| 2.06 | WC Ženy | 16.01 m² | P6 - Keramická dlažba | Keramický obklad | Kazetový podhľad | KO = 2400mm |
| 2.07 | WC Muži | 15.91 m² | P6 - Keramická dlažba | Keramický obklad | Kazetový podhľad | KO = 2400mm |
| 2.08 | Upratovačka | 3.07 m² | P6 - Keramická dlažba | Keramický obklad | Kazetový podhľad | KO = 2400mm |
| 2.09 | Kancelária | 21.87 m² | P7 - PVC | SDK + Malba | Kazetový podhľad | Soklová lišta |
| 2.10 | Kancelária samostat. správny pracovník ŽST | 19.86 m² | P7 - PVC | SDK + Malba | Kazetový podhľad | Soklová lišta |
| 2.11 | Námestník CO | 19.01 m² | P7 - PVC | SDK + Malba | Kazetový podhľad | Soklová lišta |
| 2.12 | Referent CO | 17.01 m² | P7 - PVC | SDK + Malba | Kazetový podhľad | Soklová lišta |
| 2.13 | Archív CO | 9.02 m² | P7 - PVC | SDK + Malba | Kazetový podhľad | Soklová lišta |
| 2.14 | Sklad | 13.70 m² | P7 - PVC | SDK + Malba | Kazetový podhľad | Soklová lišta |
| 2.15 | Prechodná stanice | 35.14 m² | P7 - PVC | SDK + Malba | Kazetový podhľad | Soklová lišta |
| 2.16 | Sekretárka | 18.49 m² | P7 - PVC | SDK + Malba | Kazetový podhľad | Soklová lišta |
| 2.17 | Kuchynka | 6.97 m² | P7 - PVC | SDK + Malba | Kazetový podhľad | Soklová lišta |
| 2.18 | Kancelária | 27.38 m² | P7 - PVC | SDK + Malba | Kazetový podhľad | Soklová lišta |
| 2.19 | Kancelária | 17.52 m² | P7 - PVC | SDK + Malba | Kazetový podhľad | Soklová lišta |
| 2.20 | Zasadacia miestnosť | 37.17 m² | P7 - PVC | SDK + Malba | Kazetový podhľad | Soklová lišta |
| 2.21 | Kabinet | 15.49 m² | P7 - PVC | SDK + Malba | Kazetový podhľad | Soklová lišta |
| 2.22 | Kancelária | 18.09 m² | P7 - PVC | SDK + Malba | Kazetový podhľad | Soklová lišta |
| 2.23 | Predná/áková miestnosť | 53.67 m² | P7 - PVC | SDK + Malba | Kazetový podhľad | Soklová lišta |
| 2.24 | Kuchynka | 6.54 m² | P6 - Keramická dlažba | SDK + Malba | Kazetový podhľad | Soklová lišta |
| 2.25 | VZT | 135.40 m² | P5 - Liata podlaha | SDK / Omietka | - | Soklová lišta |
| | | 696.37 m² | | | | |

## Prevádzkové rozdelenie - 2.NP

| Č.M. | Názov | Plocha |
|---|---|---|
| Neverejná | | |
| 2.01 | Chodba | 76.66 m² |
| 2.02 | Zádverie | 4.76 m² |
| 2.03 | Kancelária | 36.53 m² |
| 2.04 | Kancelária | 34.02 m² |
| 2.05 | Kancelária | 37.10 m² |
| 2.06 | WC Ženy | 16.01 m² |
| 2.07 | WC Muži | 15.91 m² |
| 2.08 | Upratovačka | 3.07 m² |
| 2.09 | Kancelária | 21.87 m² |
| 2.10 | Kancelária samostat. správny pracovník ŽST | 19.86 m² |
| 2.11 | Námestník CO | 19.01 m² |
| 2.12 | Referent CO | 17.01 m² |
| 2.13 | Archív CO | 9.02 m² |
| 2.14 | Sklad | 13.70 m² |
| 2.15 | Prechodná stanice | 35.14 m² |
| 2.16 | Sekretárka | 18.49 m² |
| 2.17 | Kuchynka | 6.97 m² |
| 2.18 | Kancelária | 27.38 m² |
| 2.19 | Kancelária | 17.52 m² |
| 2.20 | Zasadacia miestnosť | 37.17 m² |
| 2.21 | Kabinet | 15.49 m² |
| 2.22 | Kancelária | 18.09 m² |
| 2.23 | Predná/áková miestnosť | 53.67 m² |
| 2.24 | Kuchynka | 6.54 m² |
| 2.25 | VZT | 135.40 m² |
| | | 696.37 m² |

ZMENY PROJEKTOVEJ DOKUMENTÁCIE:

| Zmena | Index | Dátum: | Meno - Podpis: | Text zmeny: |
|---|---|---|---|---|
| | | | | |

Zodpovedný projektant stavby: Ing. Ján Kukrin

GENERÁLNY PROJEKTANT STAVBY

REMING CONSULT a.s., Tomášikova 14/28666/A, 831 04 Bratislava - mestská časť Nové mesto

Zákazkové číslo: 0608

Zodpovedný projektant U CS: Ing. Ján Kukrin

Zodpovedný projektant objektu: Ing. Anna Bajzíková

Navrhol, vypracoval: Ing. Tomáš Vybíral

Kontroloval: Ing. Anna Bajzíková

Kraj: Žilinský | Okres: Liptovský Mikuláš

Investor - stavebník: Železnice Slovenskej republiky, Klemensova 8, 813 61 Bratislava, Slovenská republika

Stavba: Modernizácia železničnej trate Žilina - Košice, úsek trate Liptovský Mikuláš - Poprad-Tatry (mimo), 5. etapa

UČS 410 - ZST Liptovský Mikuláš

Názov SO: SO 410-34-01 ZST Liptovský Mikuláš, výpravná budova

Názov podobjektu: 1. Architektúra a stavebné riešenie

Názov prílohy: Pôdorys 2.NP

Kódové označenie výkresu: 0608 - DRS - E - 410 - 34 -01 01 - 008 - 00

Stupeň - účel: DRS

Zákazkové číslo: 0608

Archívne číslo:

Dátum: 09/2024

Počet A0: 21x44

Mierka: 1:50

Časť: E | Súprava:

Číslo SO: 410-34-01

Číslo prílohy: 08

Rozmer papiera: 1472 x 831