
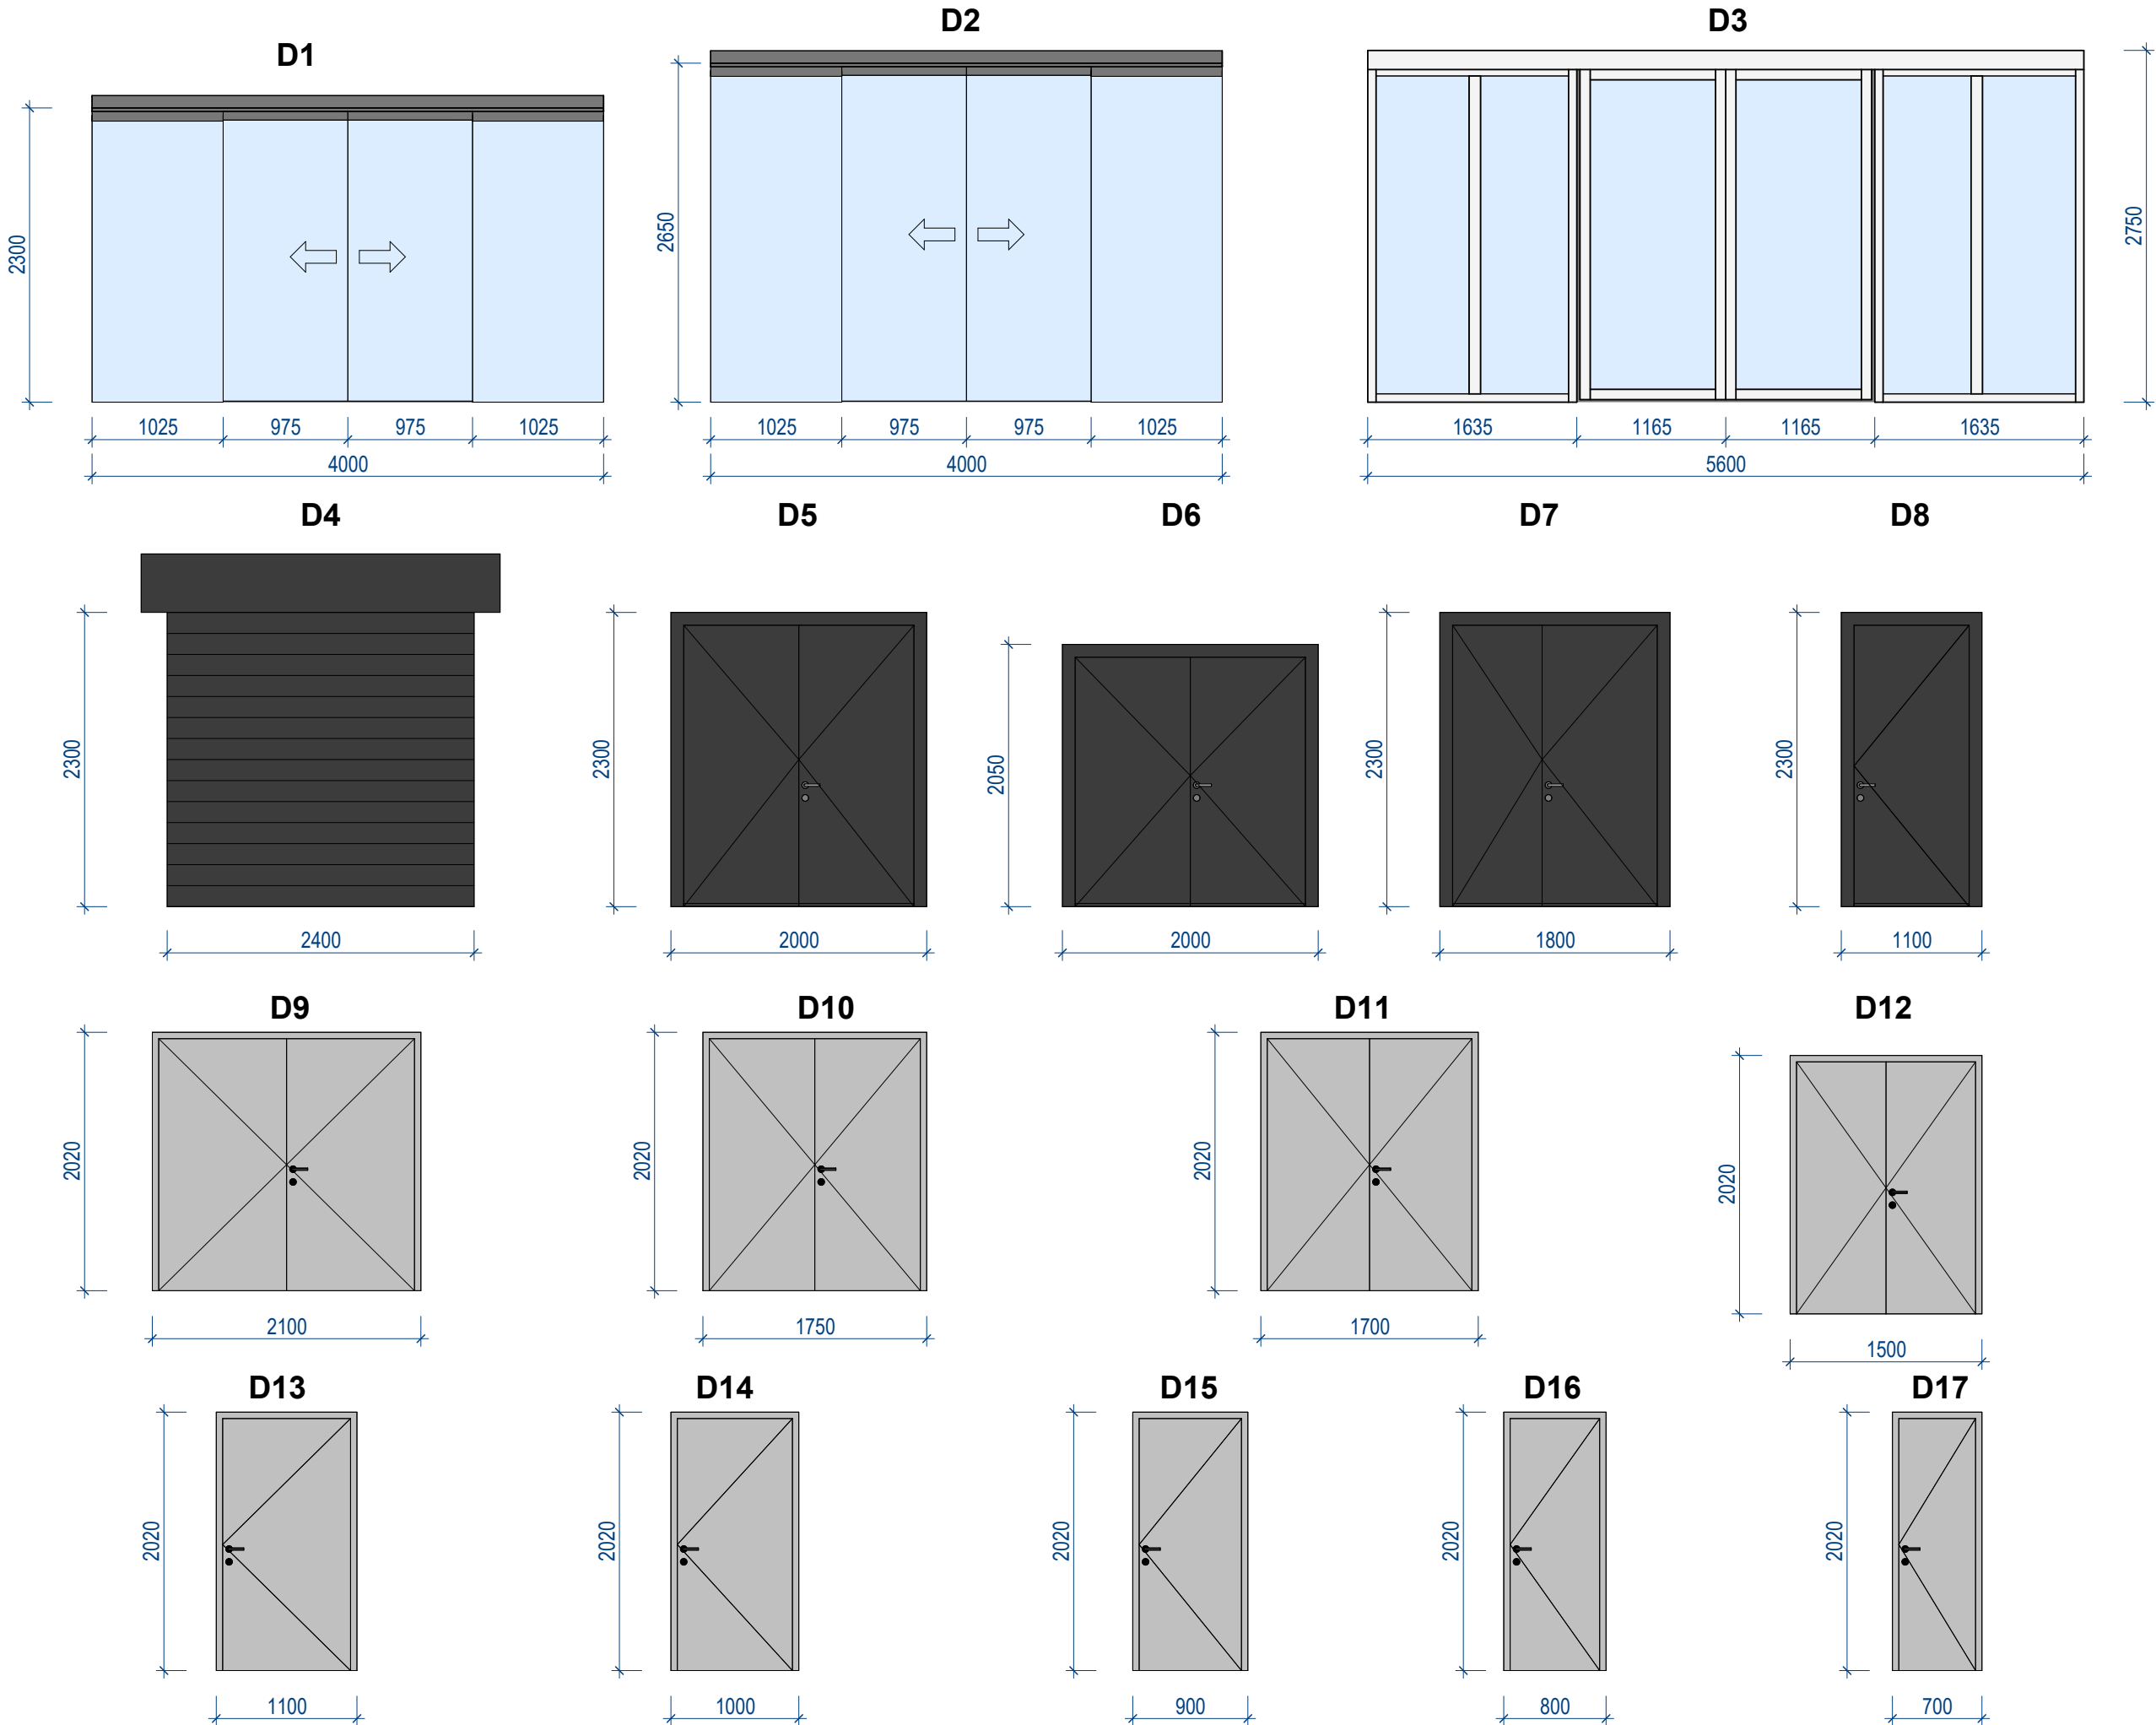
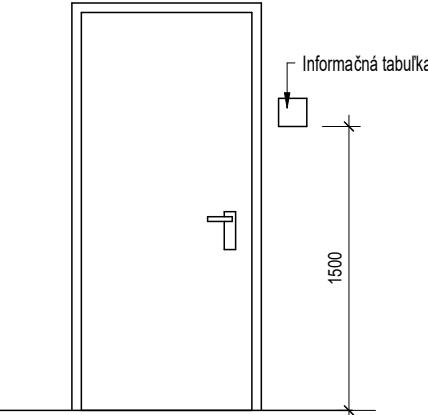


| Výpis výplní otvorov - dvere | | | | | | | | |
|------------------------------|---------------------------------|---------|------|-----------------------|-------|-----------------------|----------------------|--------------------------------|
| OZN | Názov | Rozmery | | Orientáci a krídla | Počet | Zárubňa - materiál | Krídlo - materiál | Požiarna odolnosť |
| D1 | Automatické posuvné dvere | 4000 | 2300 | | 1 | Hliník | Sklo / Hliník | Bezpečnostné kovanie |
| D2 | Automatické posuvné dvere | 4000 | 2650 | | 1 | Hliník | Sklo / Hliník | Bezpečnostné kovanie |
| D3 | Dvere protipožiarne EW30D1/C | 2200 | 2600 | | 1 | Hliník | Sklo / Hliník | EW-C 30/D1 |
| D4 | | 2400 | 2300 | | 1 | Hliník | Hliník | |
| D5 | Vstupné dvere dvojkrídlové | 1800 | 2200 | | 4 | Hliník | Sklo / Hliník | Bezpečnostné kovanie |
| D6 | Vstupné dvere dvojkrídlové | 1800 | 1950 | | 1 | Hliník | Hliník | Bezpečnostné kovanie |
| D7 | Vstupné dvere dvojkrídlové | 1600 | 2200 | | 5 | Hliník | Sklo / Hliník | Bezpečnostné kovanie |
| D8 | Vstupné dvere | 900 | 2200 | L | 3 | Hliník | Hliník | Bezpečnostné kovanie |
| D8 | Vstupné dvere | 900 | 2200 | P | 5 | Hliník | Hliník | Bezpečnostné kovanie |
| D9 | Interierové dvere dvojkrídlové | 2000 | 1970 | | 1 | Oceľ | Oceľ | Rozetové kovanie |
| D10 | Interierové dvere dvojkrídlové | 1650 | 1970 | | 1 | Oceľ | Oceľ | Rozetové kovanie |
| D11 | Interierové dvere dvojkrídlové | 1600 | 1970 | | 2 | Oceľ | Oceľ | Rozetové kovanie |
| D11 | Interierové dvere dvojkrídlové | 1600 | 1970 | | 3 | Oceľ | Oceľ | Rozetové kovanie |
| D12 | Interierové dvere dvojkrídlové | 1400 | 1970 | | 1 | Oceľ | Oceľ | Rozetové kovanie |
| D12 | Interierové dvere dvojkrídlové | 1400 | 1970 | | 1 | Oceľ | Oceľ | Rozetové kovanie |
| D13 | Interierové dvere jednokrídlové | 1000 | 1970 | L | 1 | Oceľ | Oceľ | Rozetové kovanie |
| D13 | Interierové dvere jednokrídlové | 1000 | 1970 | L | 1 | Oceľ | Oceľ | Rozetové kovanie |
| D13 | Interierové dvere jednokrídlové | 1000 | 1970 | P | 1 | Oceľ | Oceľ | Rozetové kovanie |
| D13.1 | Interierové dvere jednokrídlové | 1000 | 1970 | L | 1 | Oceľ | Oceľ | Rozetové kovanie, euro kľúč |
| D14 | Interierové dvere jednokrídlové | 900 | 1970 | L | 1 | Oceľ | Oceľ | Rozetové kovanie |
| D14 | Interierové dvere jednokrídlové | 900 | 1970 | L | 1 | Oceľ | Oceľ | Rozetové kovanie |
| D14 | Interierové dvere jednokrídlové | 900 | 1970 | L | 1 | Oceľ | Oceľ | Rozetové kovanie |
| D14 | Interierové dvere jednokrídlové | 900 | 1970 | P | 1 | Oceľ | Oceľ | Rozetové kovanie |
| D14 | Interierové dvere jednokrídlové | 900 | 1970 | P | 1 | Oceľ | Oceľ | Rozetové kovanie |
| D15 | Interierové dvere jednokrídlové | 800 | 1970 | L | 28 | Oceľ | Oceľ | Rozetové kovanie |
| D15 | Interierové dvere jednokrídlové | 800 | 1970 | L | 2 | Oceľ | Oceľ | Rozetové kovanie |
| D15 | Interierové dvere jednokrídlové | 800 | 1970 | L | 5 | Oceľ | Oceľ | Rozetové kovanie |
| D15 | Interierové dvere jednokrídlové | 800 | 1970 | L | 2 | Oceľ | Oceľ | Rozetové kovanie |
| D15 | Interierové dvere jednokrídlové | 800 | 1970 | P | 30 | Oceľ | Oceľ | Rozetové kovanie |
| D15 | Interierové dvere jednokrídlové | 800 | 1970 | P | 6 | Oceľ | Oceľ | Rozetové kovanie |
| D15 | Interierové dvere jednokrídlové | 800 | 1970 | P | 1 | Oceľ | Oceľ | Rozetové kovanie |
| D16 | Interierové dvere jednokrídlové | 700 | 1970 | L | 1 | Oceľ | Oceľ | Rozetové kovanie |
| D16 | Interierové dvere jednokrídlové | 700 | 1970 | P | 1 | Oceľ | Oceľ | Rozetové kovanie |
| D17 | Interierové dvere jednokrídlové | 600 | 1970 | L | 11 | Oceľ | Oceľ | Rozetové kovanie |
| D17 | Interierové dvere jednokrídlové | 600 | 1970 | P | 8 | Oceľ | Oceľ | Rozetové kovanie |
| D18 | | 3000 | 2800 | | 1 | Hliník | Hliník | EW-C 30/D1 |

- dvere v rámci CO krytu sú riešené v časti 8. CO kryt

Informačná tabuľka na všetky dvere

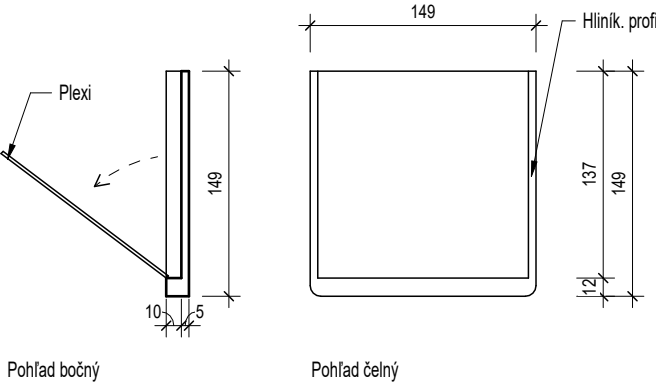

| ZMENY PROJEKTOVEJ DOKUMENTÁCIE: | | | |
|---------------------------------|--------|----------------|-------------|
| Zmena | | | |
| | | | |
| | | | |
| | | | |
| Index: | Dátum: | Meno - Podpis: | Text zmeny: |

| | | |
|------------------------------------|-----------------|--|
| Zodpovedný projektant stavby: | Ing. Ján Kušnír | |
| GENERÁLNY PROJEKTANT STAVBY | | |
| Zákazkové číslo: | 0608 | |



| | | |
|---|--|--|
| Zodpovedný projektant U ČS: | Ing. Ján Kušnír | |
| Zodpovedný projektant objektu: | Ing. Anna Bajcárová | |
| Navrhov, vypracoval: | Ing. Tomáš Vybíral | |
| Kontroloval: | Ing. Anna Bajcárová | |
| Kraj: Žilinský | Okres: Liptovský Mikuláš | |
| Investor - stavebník: | Železnice Slovenskej republiky Klemensova 8, 813 61 Bratislava, Slovenská republika | |
| Stavba: Modernizácia železničnej trate Žilina - Košice, úsek trate Liptovský Mikuláš - Poprad-Tatry (mimo), 5. etapa UČS 410 - ŽST Liptovský Mikuláš | | |
| Názov SO: SO 410-34-01 ŽST Liptovský Mikuláš, výpravná budova | | |
| Názov podobjektu: 1. Architektúra a stavebné riešenie | | |
| Názov prílohy: Výpis výplní otvorov - dvere | | |
| Kódové označenie výkresu: 0608 - DRS - E - 410 - 34 -01 01 - 026 - 00 | | |
| Stupeň - účel: | DRS | |
| Zákazkové číslo: | 0608 | |
| Archívne číslo: | | |
| Dátum: | 09/2024 | |
| Počet A4: | 4xA4 | |
| Mierka: | 1:50 | |
| Časť: E | Súprava: | |
| Číslo SO: | 410-34-01 | |
| Číslo prílohy: | 26 | |