


LEGENDA NOVÉHO POTRUBIA:

- POTRUBIE STUDENEJ VODY, MATERIÁL POZINK, PRE POŽIARNE ÚČELY
- P1

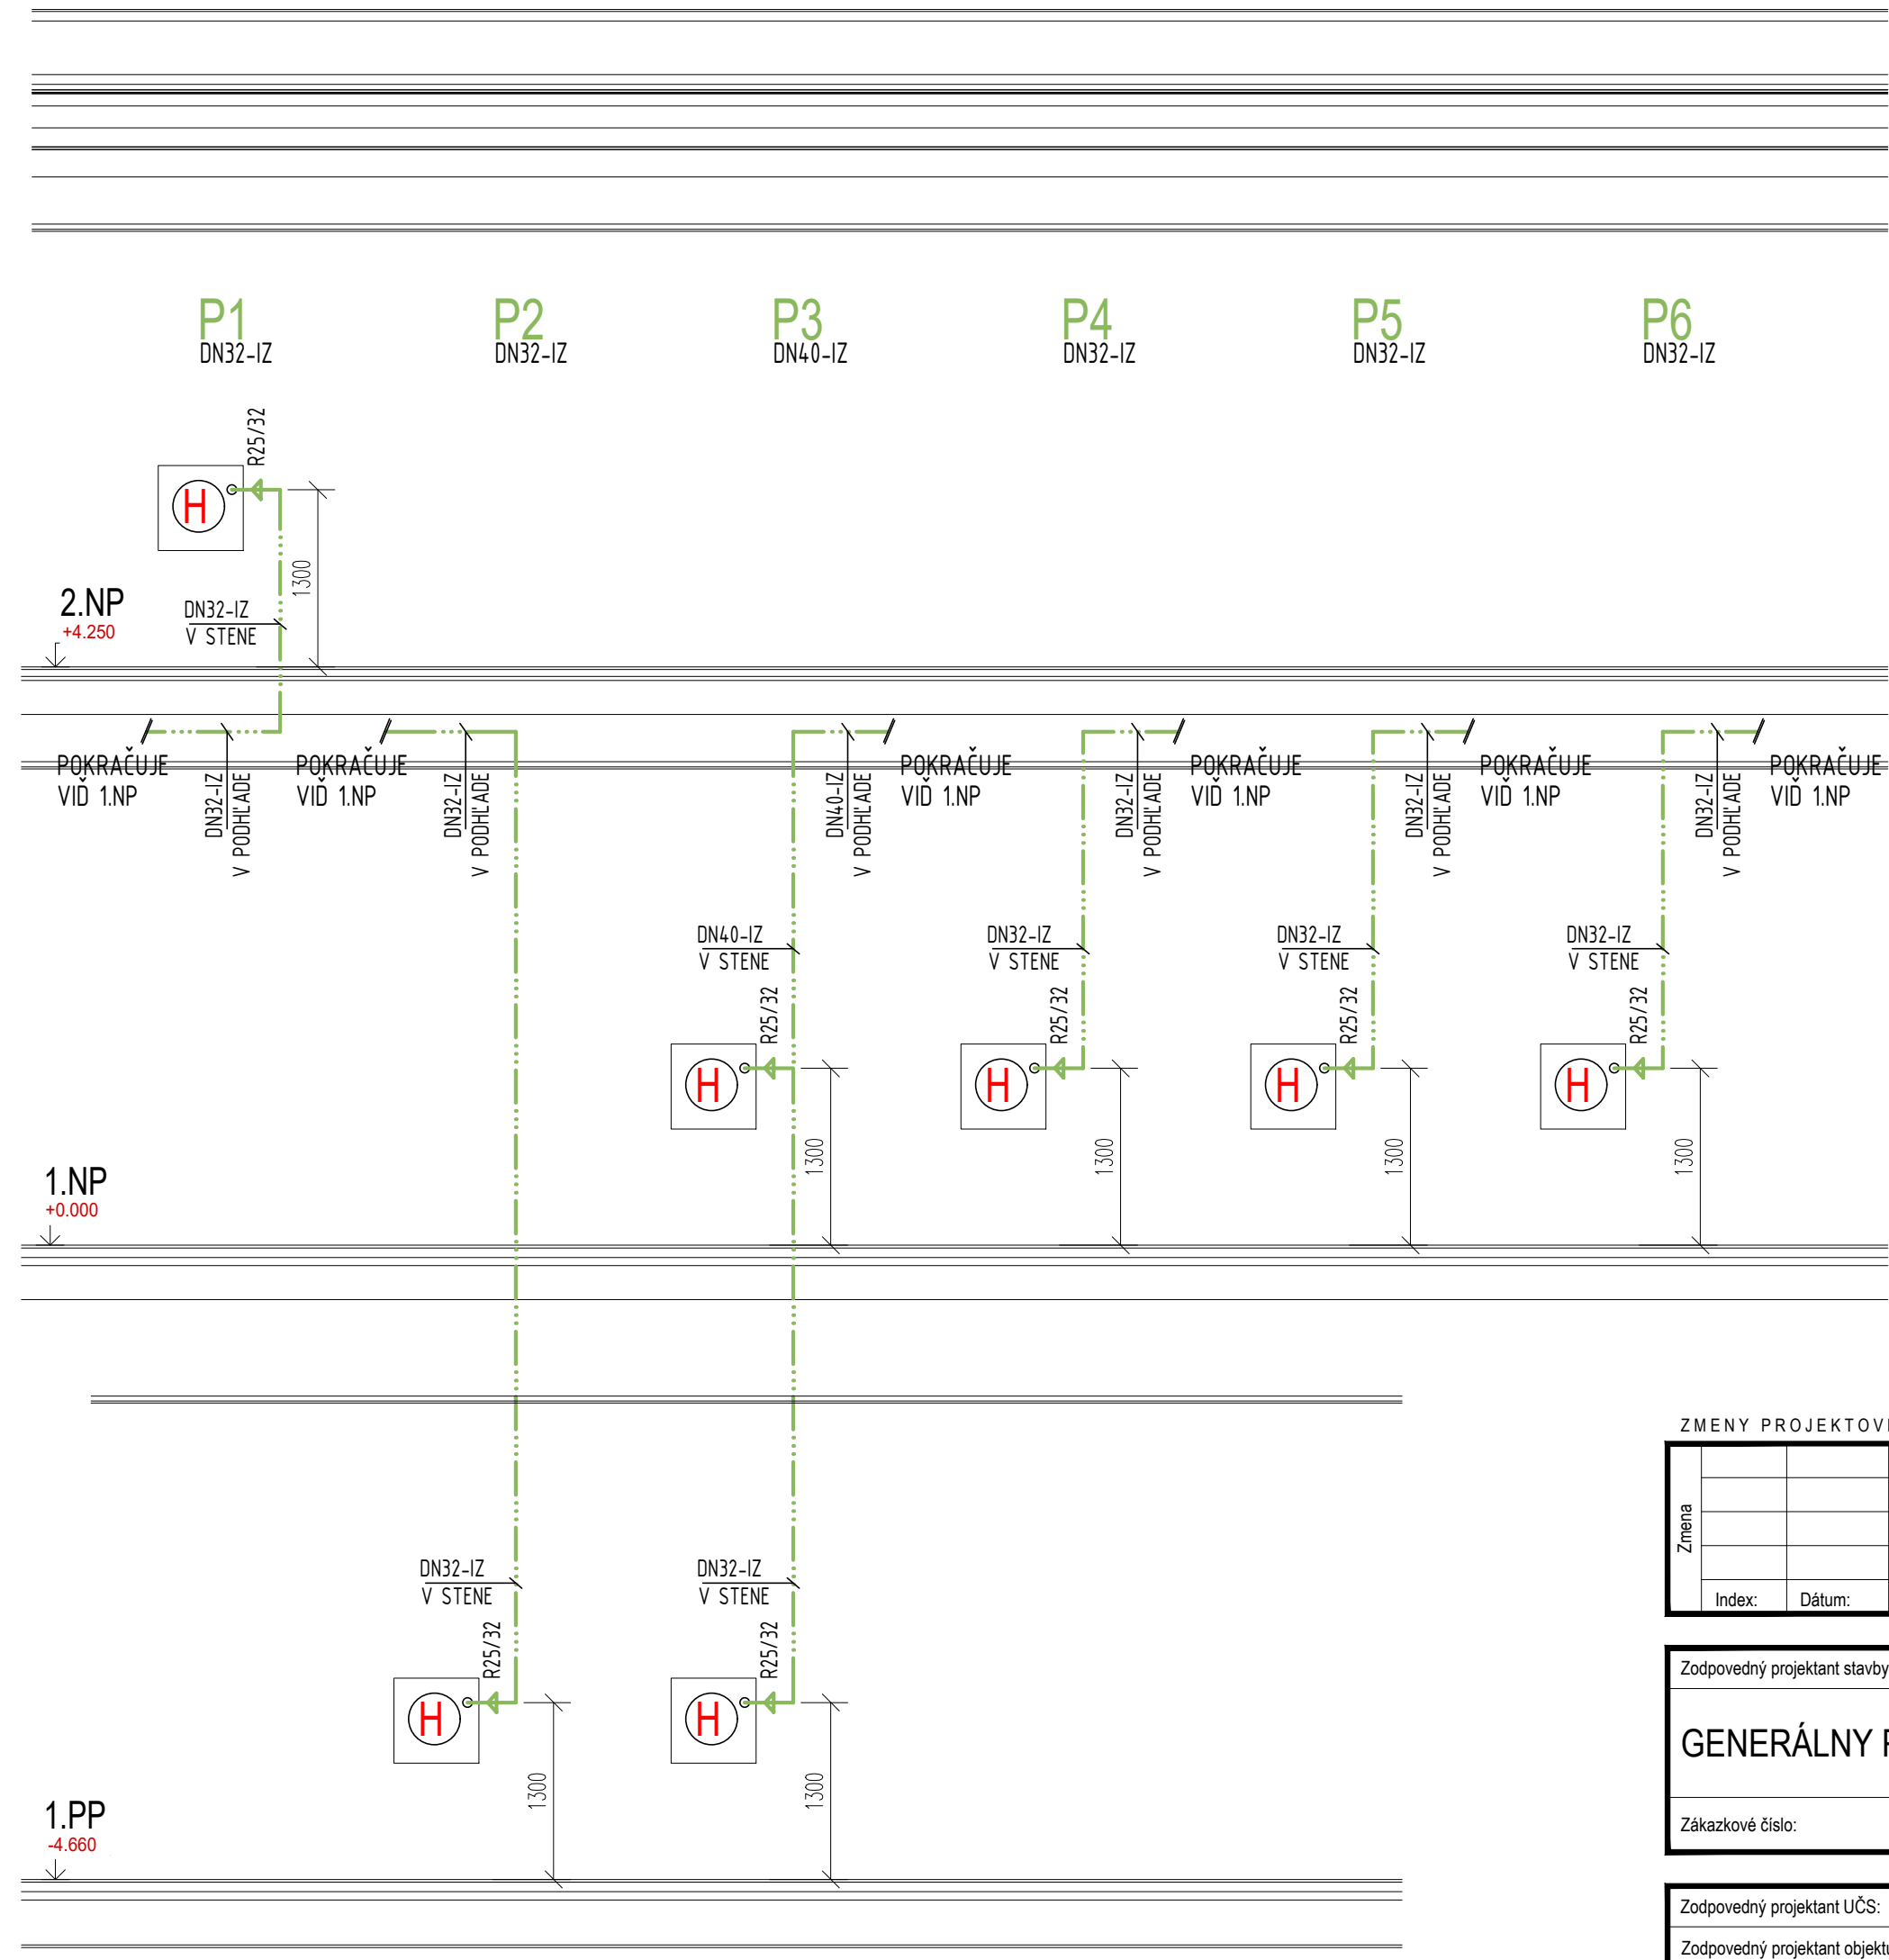

STÚPACIE A KLESAJÚCE VODOVODNÉ POŽIARNE POTRUBIE
- H


POŽIARNY HYDRANT - HADICOVÝ NAVIJÁK HN 25/30 , 59 l/min, Q = 59 l.min-1 pri tlaku 0,2 MPa
DN25, 30m, S TVAROVO STÁLOU HADICOU



ZMENY PROJEKTOVEJ DOKUMENTÁCIE:

Zmena				
	Index:	Dátum:	Meno - Podpis:	Text zmeny:

Zodpovedný projektant stavby:	Ing. Ján Kušnir		 REMIING[®] CONSULT REMIING CONSULT, a.s., Tomášikova 14366/64A, 831 04 Bratislava - mestská časť Nové Mesto
GENERÁLNY PROJEKTANT STAVBY			
Zákazkové číslo:	0608		

Zodpovedný projektant UČS:		Ing. Ján Kušnir		
Zodpovedný projektant objektu:		Ing. Norbert Jókay		
Vypracoval:		Ing. Norbert Jókay		
Kontroloval:		Ing. Ján Kušnir		
Kraj: Žilinský		Okres: Liptovský Mikuláš		
Investor - stavebník:		Železnice Slovenskej republiky Klemensova 8, 813 61 Bratislava, Slovenská republika		
Stavba: <div>Modernizácia železničnej trate Žilina - Košice, úsek trate Liptovský Mikuláš - Poprad-Tatry (mimo), 5. etapa UČS 410 - ŽST Liptovský Mikuláš</div>				
Názov SO: <div>ŽST Liptovský Mikuláš, výpravná budova</div>				
Názov podobjektu: <div>4. Zdravotníctva</div>				
Názov prílohy: <div>ZVISLÁ SCHÉMA - požiarnej vody</div>				
Kódové označenie výkresu: <div>0608 - DRS - E - 410 - 34 - 01 04 - 010 - 00</div>				
Stupeň - účel:				DRS
Zákazkové číslo:				0608
Archívne číslo:				
Dátum:				09/2024
Počet A4:				4x4
Mierka:				1:50
Časť: <div>E</div>				Súprava:
Číslo SO: <div>410-34-01.04</div>				
Číslo prílohy:				10