| Číslo m. | Účel miestnosti | Plocha | Podlaha |
|---|---|---|---|
| 01 | Protiplynová predsieň | 5,2 | umyvateľná |
| 02 | Šatňa odmorov.prostriedkov | 4,23 | umyvateľná |
| 03 | Prachová komora | 3,625 | umyvateľná |
| 04 | Strojovňa FVZ | 27,25 | umyvateľná |
| 05 | Komora FVS I, | 0,99 | umyvateľná |
| 06 | Komora FVS II. | 0,99 | umyvateľná |
| 07 | Vodné hospodárstvo | 12,604 | umyvateľná |
| 08 | Predsieň WC ženy | 1,402 | umyvateľná |
| 09 | Predsieň WC muži | 2,518 | umyvateľná |
| 10 | WC muži | 1,54 | umyvateľná |
| 11 | WC ženy | 1,54 | umyvateľná |
| 12 | Zamorené odevy | 10,25 | umyvateľná |
| 13 | Priestor pre ukrývaných | 108,5 | |
| 14 | Priestor pre ukrývaných | 34.87 | |
| 15 | Priestor pre ukrývaných | 12,05 | |
| 16 | Núdzový východ | | |
| 17 | Ochranný priestor | 2,25 | |

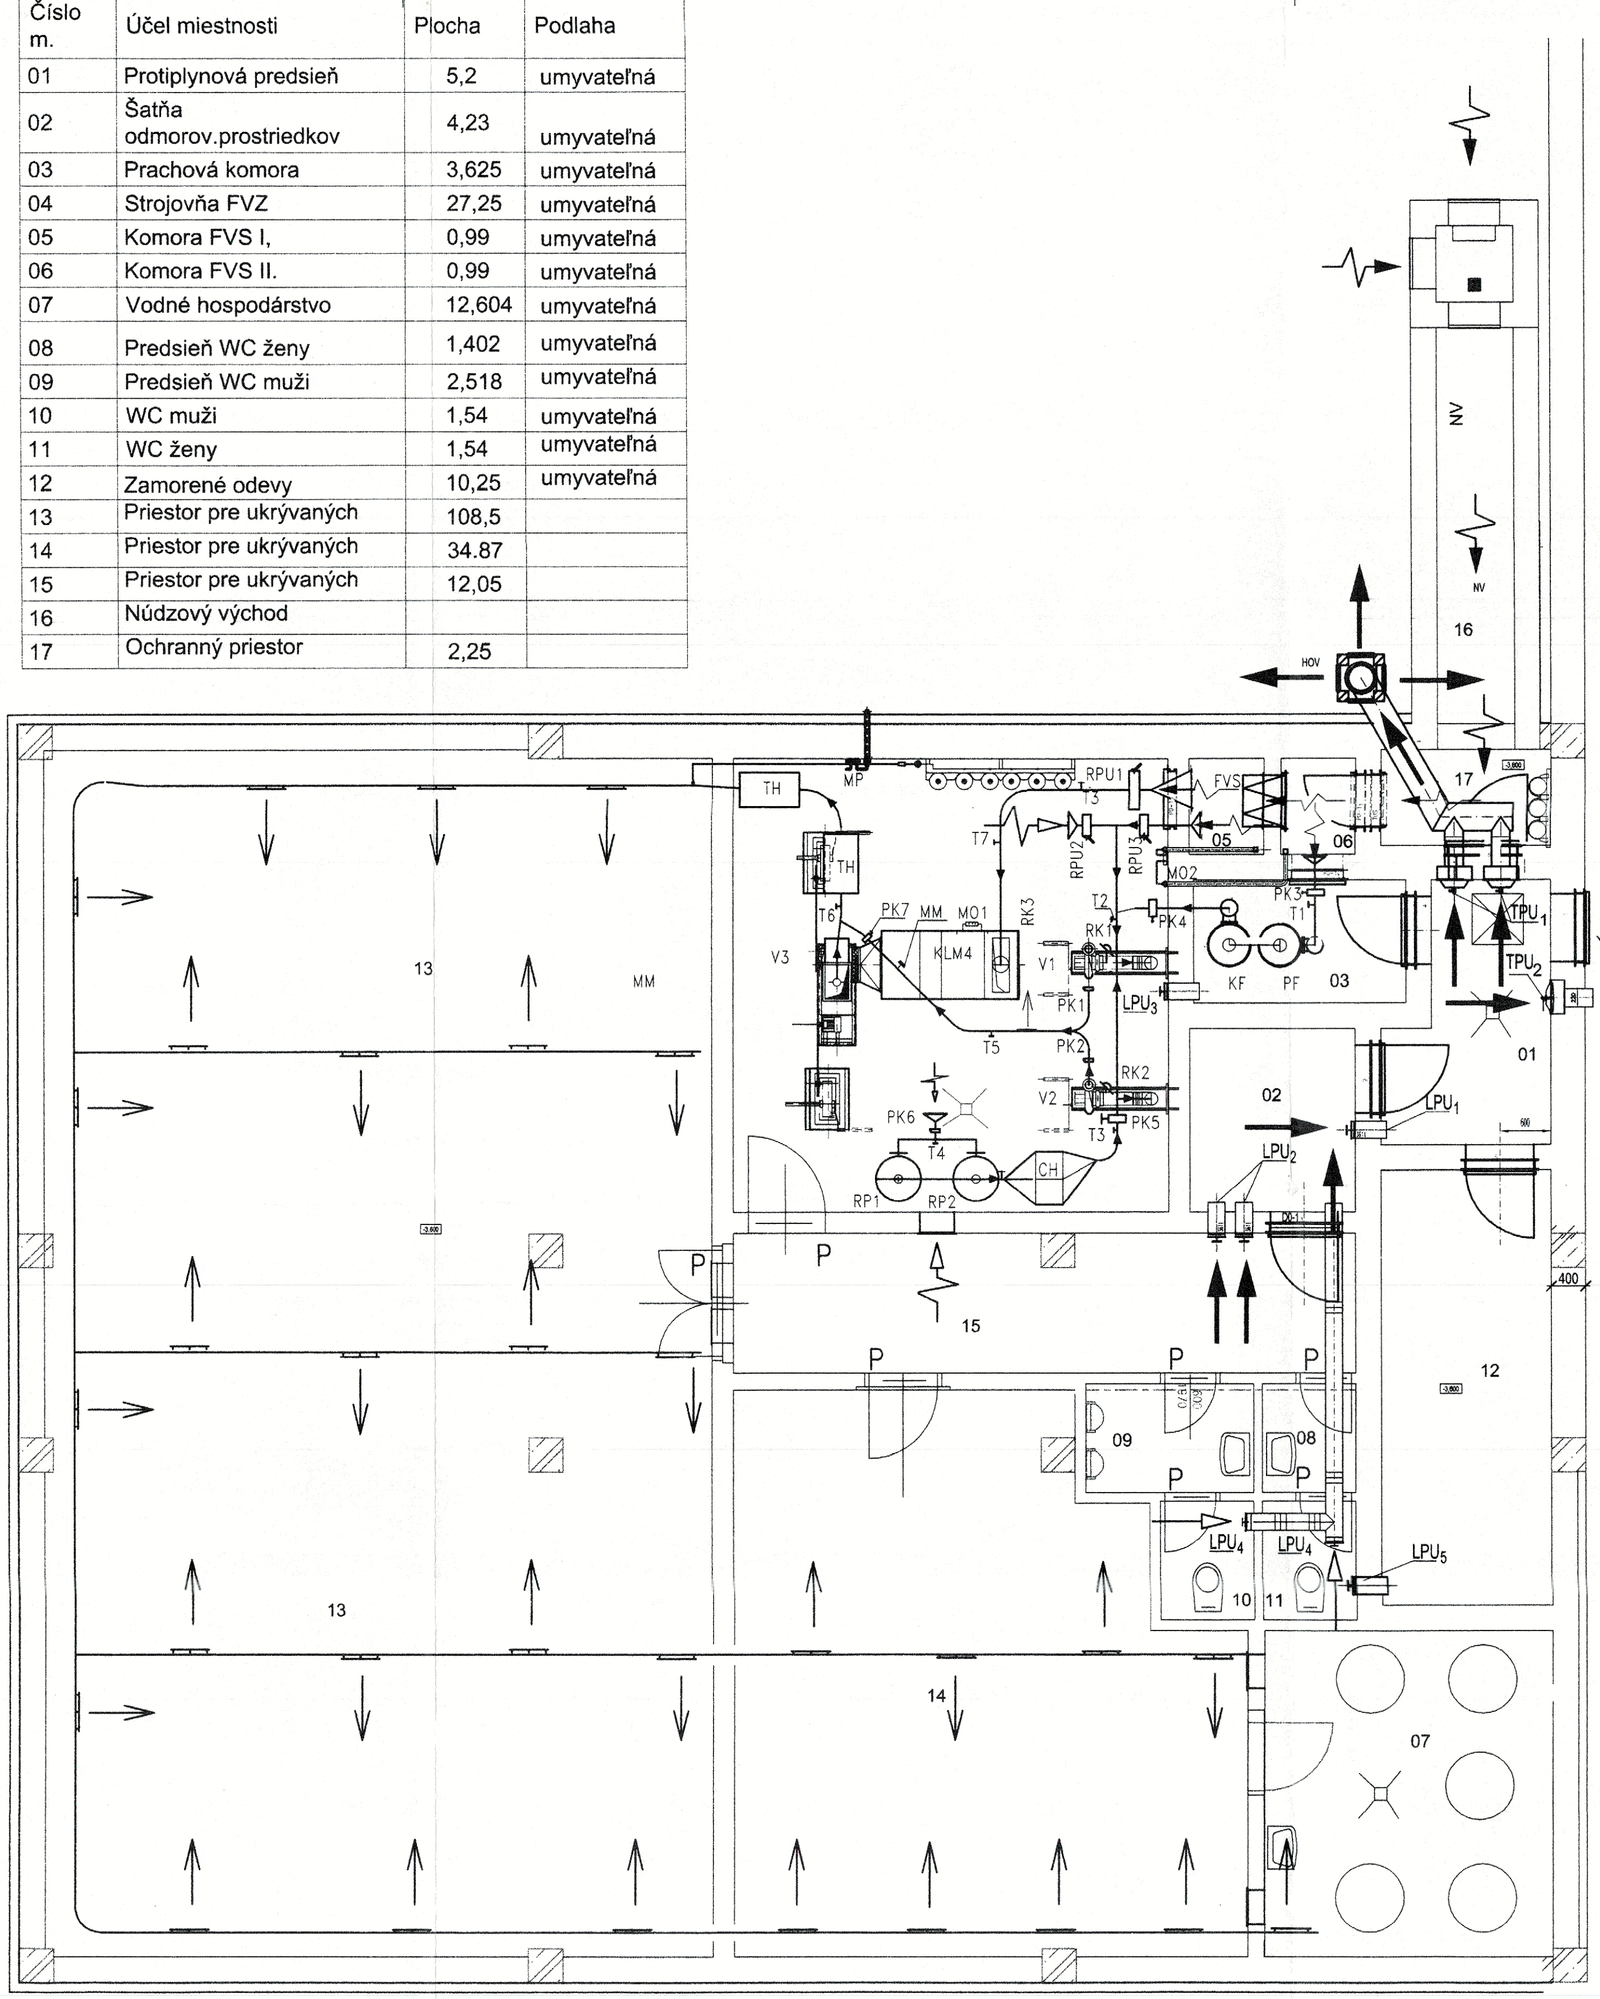


## LEGENDA:

| | |
|---|---|
| V | - VENTILÁTOR |
| FVS | - FILTER VLOŽKOVÝ |
| PF | - PREDFILTER |
| KF | - KOLEKTÍVNY FILTER |
| RPU | - RUČNÝ PLYNOTESNÝ UZÁVER |
| PK | - PLYNOTESNÁ KLAPKA |
| KZ | - KYSLÍKOVÉ ZARIADENIE |
| MM | - MERAČ MNOŽSTVA VZDUCHU |
| MO | - MERAČ ODPORU FILTROV |
| MP | - MERAČ PRETLAKU |
| TUS | - TLAKOVÝ UZÁVER STENOVÝ |
| LPU | - LAHKÝ PLYNOTESNÝ UZÁVER |
| TPU | - TAŽKÝ PLYNOTESNÝ UZÁVER |
| P(0) | - PLYNOTESNÝ POKLOP |
| D(8-1)D(4-1) | - DVERE TLAKOVÉ PLYNOTESNÉ |
| D(0-1) | - DVERE PLYNOTESNÉ |
| CH | - CHLADIČ |
| RP | - REGENERAČNÉ PATRÓNY |
| T | - TEPLOMER DO POTRUBIA |
| TH | - TLMIČ HLUKU |
| HOV | - HLAVICA ODVODU VZDUCHU |

■ – Zatvorené mimo prevádzky

□ – Otvorené v prevádzke

◪ – V prevádzke podla potreby regulované

→ – PRECHÁDZAJÚCI VZDUCH

→ – PRIVÁDZANÝ VZDUCH

➡ – ODVÁDZANÝ VZDUCH

⇝ – CIRKULAČNÝ VZDUCH

⇝ – NASÁVANÝ VZDUCH

P – PODREZANÉ DVERE

| PREVÁDZKA | V | | | PK | | | | | | | RPU | | | LPU | | | | | TPU | | | PO | | D | | | | | | KZ | TUS | FVS | PF | KF | RP |
|---|---|---|---|---|---|---|---|---|---|---|---|---|---|---|---|---|---|---|---|---|---|---|---|---|---|---|---|---|---|---|---|---|---|---|---|
| | 1 | 2 | 3 | 1 | 2 | 3 | 4 | 5 | 6 | 7 | 1 | 2 | 3 | 1 | 2 | 3 | 4 | 5 | 1 | 2 | 3 | 1 | 2, 3 | 1 | 2 | 3 | 4 | 5 | 6 | 1 | 1 | 1 | 1 | 1 | 1, 2 |
| MIEROVÁ PREVÁDZKA | ■ | ■ | □ | ■ | ■ | ■ | ■ | ■ | ■ | ■ | □ | ■ | ■ | □ | □ | □ | □ | □ | □ | □ | □ | □ | ■ | ■ | ◪ | ◪ | ◪ | ◪ | ◪ | ■ | □ | □ | ■ | ■ | ■ |
| FILTROVENTILÁCIA - FV | □ | □ | ■ | □ | □ | □ | □ | ■ | ■ | □ | ■ | ■ | ■ | ◪ | ◪ | ◪ | ◪ | ◪ | □ | □ | ◪ | □ | ■ | ■ | ■ | ■ | ■ | ■ | ■ | ■ | □ | ■ | □ | □ | ■ |
| IZOLÁCIA - I | ◪ | ◪ | ■ | ◪ | ◪ | ■ | ■ | ■ | ■ | ◪ | ■ | ■ | ■ | ■ | ■ | ■ | ■ | ■ | ■ | ■ | ■ | ■ | ■ | ■ | ■ | ■ | ■ | ■ | ■ | ■ | □ | ■ | ■ | ■ | ■ |
| REGENERÁCIA - R | □ | □ | ■ | □ | □ | ■ | ■ | □ | □ | □ | ■ | ■ | □ | ■ | ■ | ■ | ■ | ■ | ■ | ■ | ■ | ■ | ■ | ■ | ■ | ■ | ■ | ■ | ■ | ■ | □ | □ | ■ | ■ | ■ | □ |
| ČFV - MOTOR. POHON | □ | □ | □ | □ | □ | ■ | ■ | ■ | ■ | □ | □ | ■ | □ | □ | □ | □ | □ | ◪ | □ | □ | □ | □ | ■ | ■ | ■ | ■ | ■ | ■ | ■ | ■ | □ | ■ | □ | ■ | ■ | ■ |
| ČFV - RUČNÝ POHON | □ | □ | □ | □ | □ | ■ | ■ | ■ | ■ | □ | □ | ■ | □ | ◪ | ◪ | ◪ | ◪ | ◪ | ◪ | ◪ | ◪ | □ | ■ | ■ | ■ | ■ | ■ | ■ | ■ | ■ | □ | □ | ■ | ■ | ■ |

| | | |
|---|---|---|
| Manažér projektu: | Ing. Karol Dobosz | |
| Zodpovedný projektant ucelenej časti stavby: | Ing. Karol Dobosz | |

GENERÁLNY PROJEKTANT STAVBY

REMING CONSULT A.S.
Trnavská č. 27, 831 04 BRATISLAVA

| | | | |
|---|---|---|---|
| Zákazkové číslo: | 0608 | Investor: | Železnice Slovenskej republiky, Bratislava<br>Klemensova 8<br>813 61 Bratislava |
| Stupeň - účel: | DRP | | |

Generálny riaditel: Ing. Slavomír Podmanický

| | | |
|---|---|---|
| Zodpovedný projektant objektu: | Ing. Tomáš Hudák | |
| Kreslil : | Hudáková | |
| Kontroloval: | Ing. Tomáš Hudák | |

Miesto stavby: Liptovský Mikuláš — Okres: Liptovský Mikuláš

Investor - stavebník: Železnice Slovenskej republiky, Bratislava, Klemensova 8, 813 61 Bratislava

Stavba: MODERNIZÁCIA ŽELEZNIČNEJ TRATE ŽILINA - KOŠICE, ÚSEK TRATE LIPTOVSKÝ MIKULÁŠ - POPRAD-TATRY (MIMO), 5. ETAPA

Objekt (súbor): SO 410-34-01
Žst.Liptovský Mikuláš , výpravná budova

Časť: Vzduchotechnika -kryt CO
Funkčné a prevádzkové schéma


Imputt spol.s r.o.
Mlynská 19
974 01 Banská Bystrica
IČO: 31618723
Fax: 048 4133127, Tel.: 4134109
imputt.hudak@ozet.sk


| | |
|---|---|
| Zákazkové číslo: | 31/2010 |
| Dátum: | 07-08/2012 |
| Stupeň - účel: | DRP |
| Počet A4 : | 8x A4 |
| Merítko : | M 1:50 |
| Časť: | E |
| Súprava: | |
| Č. SO: | 410-34-01 |
| Č. výkresu: | 02 |