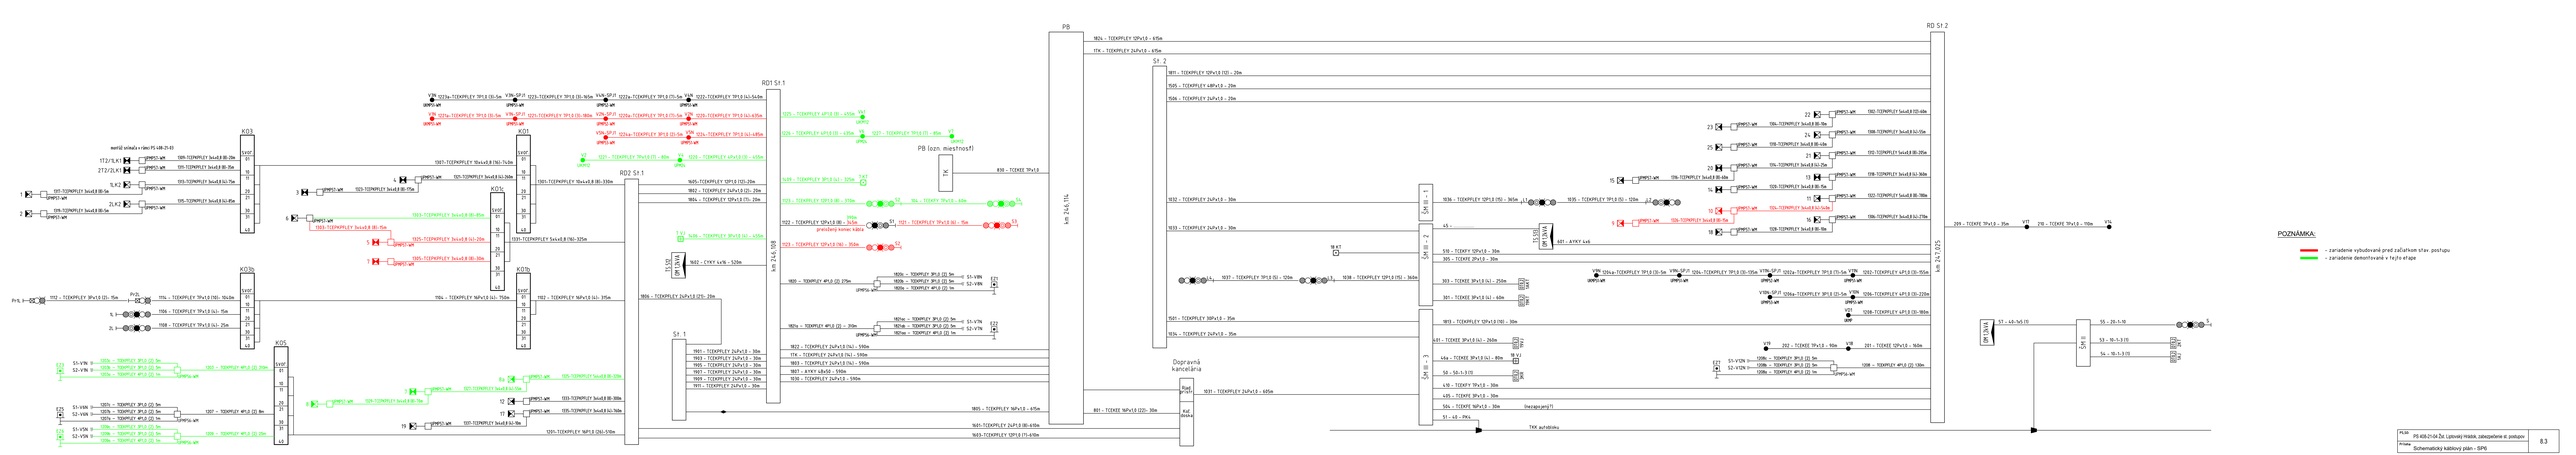
PB
RD1 S1 1
RD2 S1 1
S1 2
RD S1 2
PB (ozn. miestnosť)
TK
Dopravná kancelária
Hlad. sprcha
Kuch. linka
TKK autolinka
km 246,114
km 247,035
POZNÁMKA:
- zariadenie vybudované pred začiatkom stav. postupu
- zariadenie demontované v tejto etape
PS 406-21-04 Žst. Ljubovňa Hrádok, zabezpečenie el. postupov
Schematický káblový plán - SPB
8.3