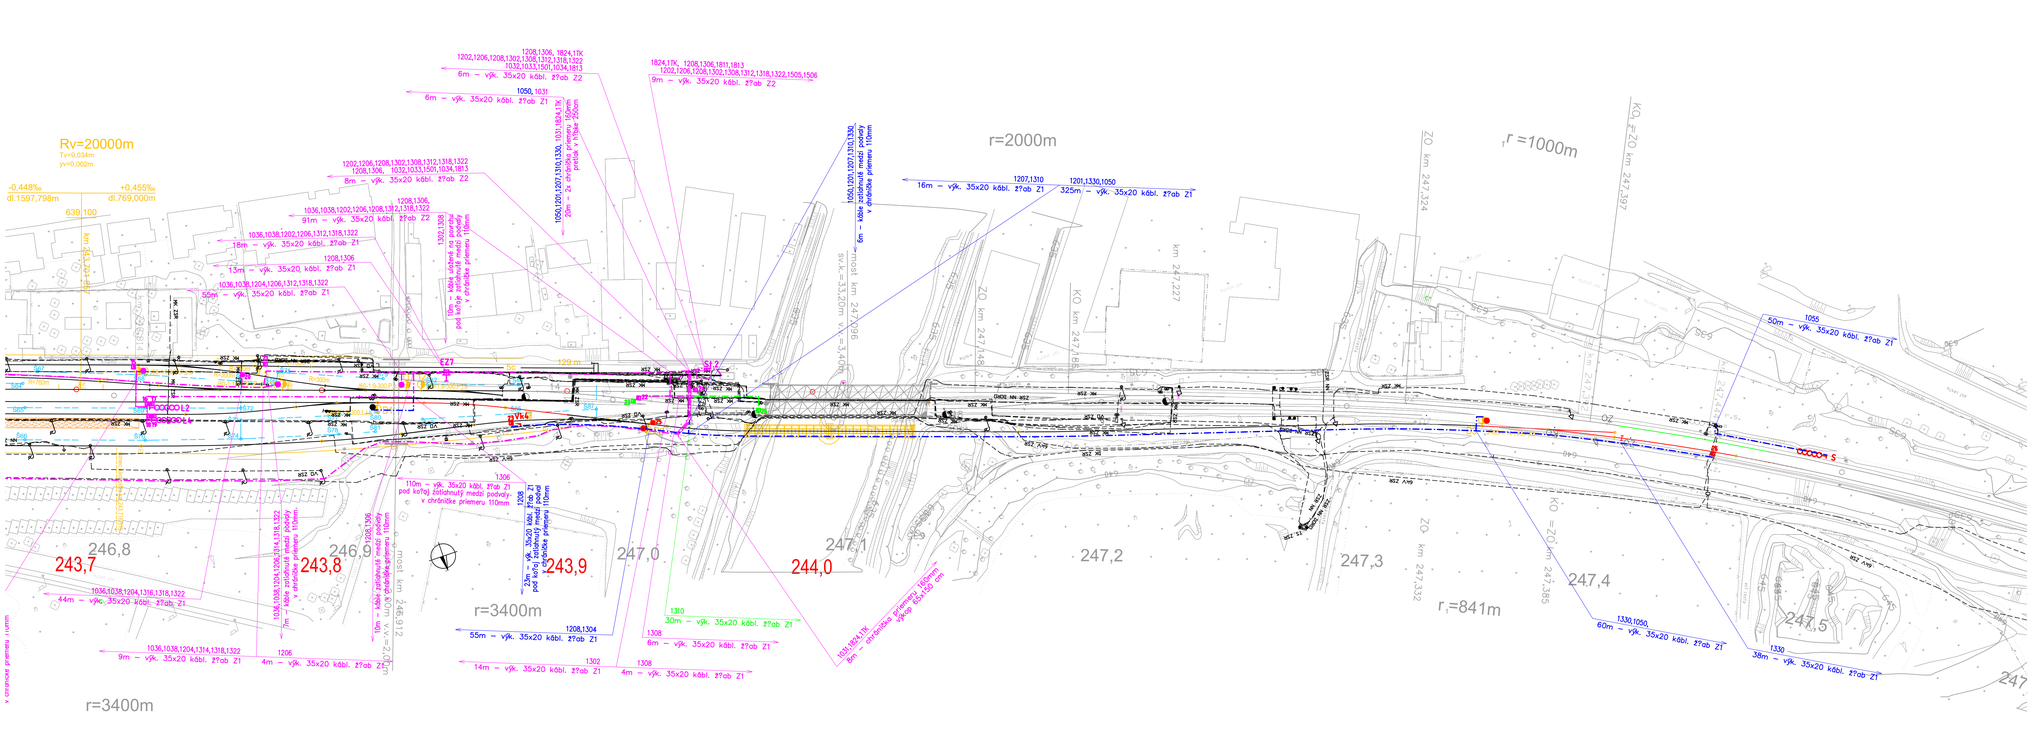
Rv=20000m
Tv=9,034m
yv=0,002m
-0,448‰
dl.1597,798m
+0,455‰
dl.769,000m
639,100
r=2000m
r=1000m
r=3400m
r=3400m
r=841m
most km 247,006
SVK: 33,20m, v = 3,40m
most km 246,912
SVK: 33,20m, v = 3,40m
ZO km 247,148
KO km 247,185
ZO km 247,227
KO km 247,324
ZO km 247,332
KO km 247,397
ZO km 247,365
246,8
246,9
247,0
247,1
247,2
247,3
247,4
247,5
243,7
243,8
243,9
244,0
Z1
Z2
V1
V2
V3
V4
V5
V6
129 m
1202,1206,1208,1302,1308,1312,1318,1322
1032,1033,1501,1034,1813
6m – výk. 35x20 kábl. žľab Z2
1050, 1031
6m – výk. 35x20 kábl. žľab Z1
1208,1306, 1824,1TK
1202,1206,1208,1302,1308,1312,1318,1322,1505,1506
9m – výk. 35x20 kábl. žľab Z2
1824,1TK, 1208,1306,1811,1813
1202,1206,1208,1302,1308,1312,1318,1322,1505,1506
9m – výk. 35x20 kábl. žľab Z2
1050,1031,1824,1TK
2x chráničky priemeru 160mm
20m – 2x chránička priemeru 160mm
prestup v hĺbke 250cm
1050,1201,1207,1310,1330,
6m – káble zaťahnuté medzi podvody
v chráničke priemeru 110mm
1207,1310
18m – výk. 35x20 kábl. žľab Z1
1201,1330,1050
325m – výk. 35x20 kábl. žľab Z1
1202,1206,1208,1302,1308,1312,1318,1322
1208,1306, 1032,1033,1501,1034,1813
8m – výk. 35x20 kábl. žľab Z2
1036,1038,1202,1206,1208,1312,1318,1322
91m – výk. 35x20 kábl. žľab Z2
1208,1306,
1202,1308
kábl. uložené nad podvody
pod kolaj v chráničke priemeru 110mm
1036,1038,1202,1206,1312,1318,1322
18m – výk. 35x20 kábl. žľab Z1
1208,1306
15m – výk. 35x20, kábl. žľab Z1
1036,1038,1204,1206,1312,1318,1322
50m – výk. 35x20 kábl. žľab Z1
1055
50m – výk. 35x20 kábl. žľab Z1
110m – výk. 35x20 kábl. žľab Z1
pod kolaj zaťahnuté medzi podvody
v chráničke priemeru 110mm
1306
1208
2m – výk. 35x20 kábl. žľab Z1
pod kolaj zaťahnuté medzi podvody
v chráničke priemeru 110mm
1208,1304
55m – výk. 35x20 kábl. žľab Z1
1310
30m – výk. 35x20 kábl. žľab Z1
1308
6m – výk. 35x20 kábl. žľab Z1
1302
14m – výk. 35x20 kábl. žľab Z1
1308
4m – výk. 35x20 kábl. žľab Z1
1035,1824,1TK
8m – chránička priemeru 160mm
výška 80-150 cm
1330,1050
60m – výk. 35x20 kábl. žľab Z1
1330
38m – výk. 35x20 kábl. žľab Z1
1036,1038,1204,1316,1318,1322
44m – výk. 35x20 kábl. žľab Z1
1036,1038,1204,1206,1312,1318,1322
7m – kábl zaťahnuté medzi podvody
v chráničke priemeru 110mm
1036,1038,1204,1314,1318,1322
9m – výk. 35x20 kábl. žľab Z1
1206
4m – výk. 35x20 kábl. žľab Z1
10m – kábl zaťahnuté medzi podvody
v chráničke priemeru 110mm
v chráničke priemeru 110mm
v chráničke priemeru 110mm
v = 2,0m
v = 2,0m
v = 2,0m