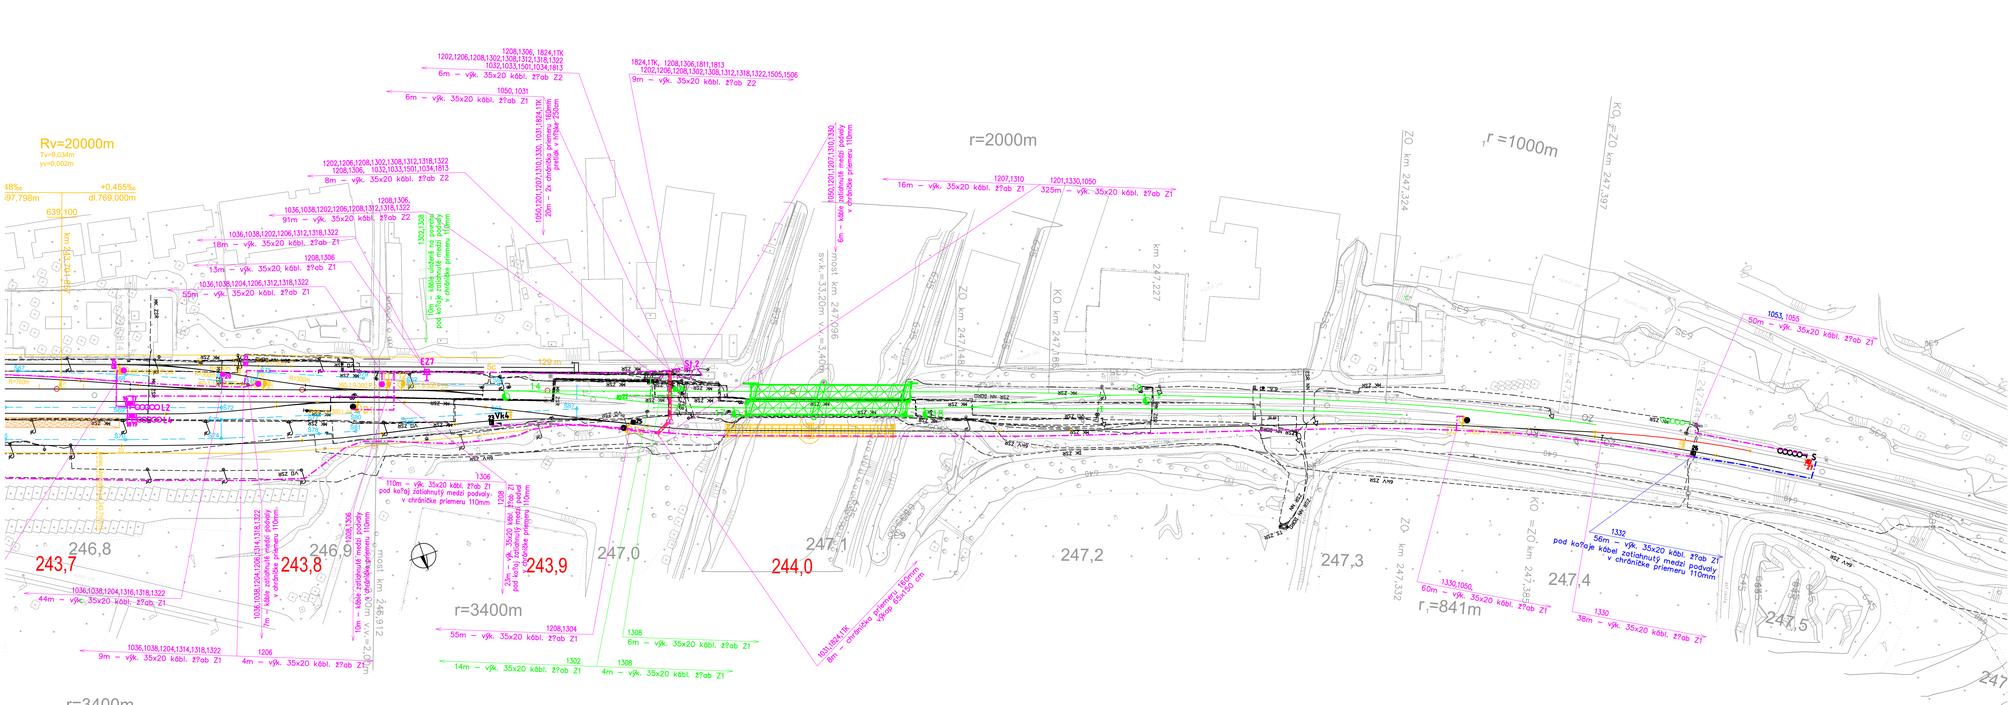

POZNÁMKA:

- montáž nových prvkov zab. zariadenia
- demontáž kolaje a prvkov zab. zariadenia
- trasy dočasných káblov riešené pred začiatkom stavebného postupu
- trasy dočasných káblov riešené v predchádzajúcom stavebnom postupe
- rušené trasy dočasných káblov

– úložné zariadenie:

Z1 – plastový žľab Zekan1
Z2 – plastový žľab Zekan2

Prelták - vrchná časť chráničky min. 1,5m pod pláňou žel. spodku, (resp. minimálne 2,10 m od hornej plochy podvalu), pričom sa musí rešpektovať väčšia zvislá vzdialenosť z týchto dvoch podmienok, káble budú zatiahnuté v chráničke

Poznámka:
Pred začatím výkopových prác je nutné presne vytýčiť a vyznačiť trasy podzemných sietí.
Križovanie a súbehy s podzemnými vedeniami vykonať v zmysle normy STN 73 6005.

PS,SO	PS 408-21-04 Žst. Liptovský Hrádok, zabezpečenie st. postupov	11.1
Príloha	Polohopis - SP8	