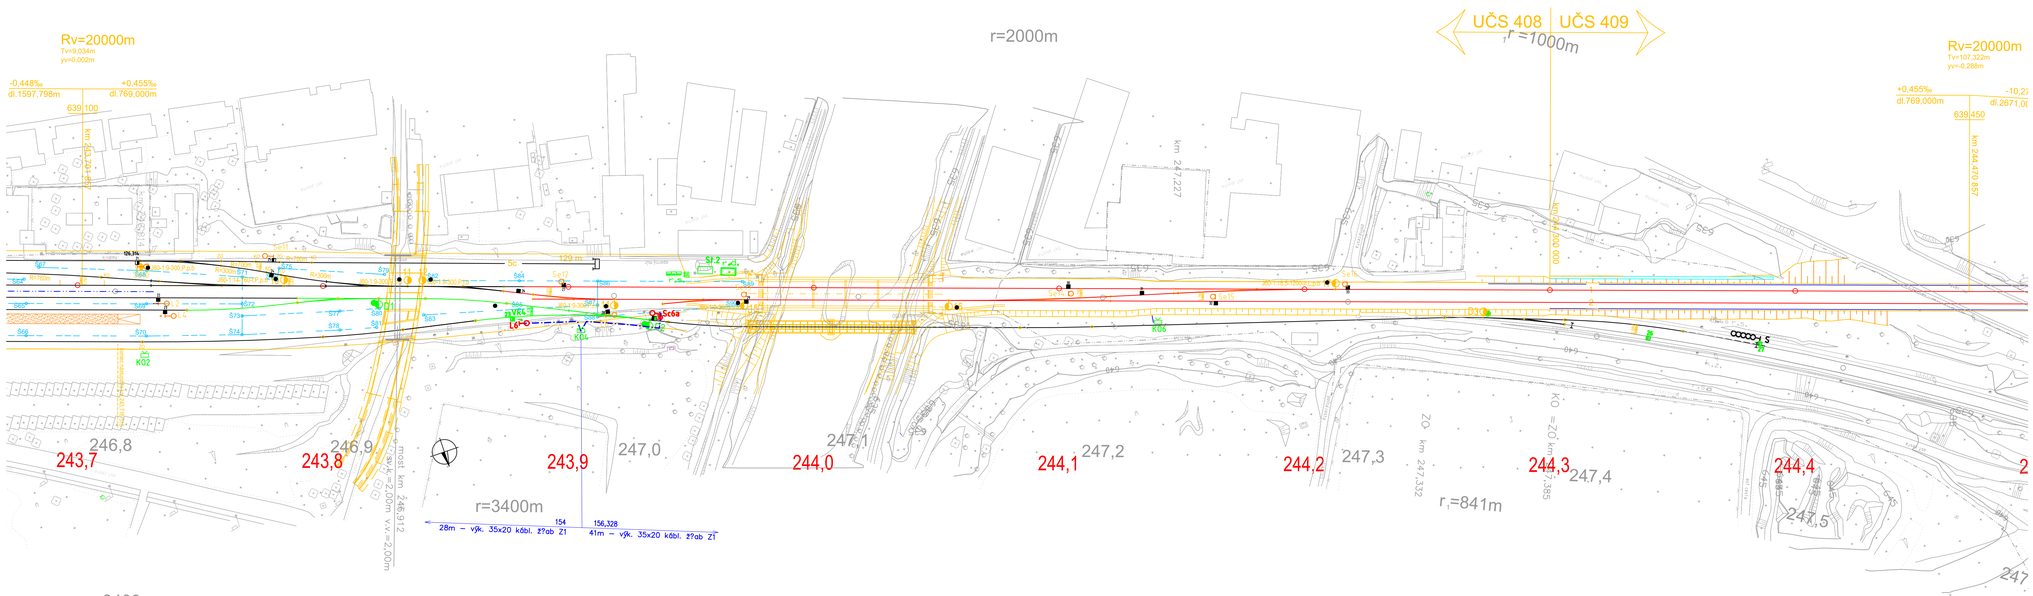

POZNÁMKA:

- montáž nových prvkov zab. zariadenia
- demontáž koľaje a prvkov zab. zariadenia
- trasy dočasných káblov riešené pred začiatkom stavebného postupu

- úložné zariadenie:
  Z1 - plastový žľab Zekan1

Poznámka:
Pred začatím výkopových prác je nutné presne vytýčiť a vyznačiť trasy podzemných sietí.
Križovanie a súbehy s podzemnými vedeniami vykonať v zmysle normy STN 73 6005.

PS,SO:	PS 408-21-04 Žst. Liptovský Hrádok, zabezpečenie st. postupov	12.1
Príloha:	Polohopis - SP9	