
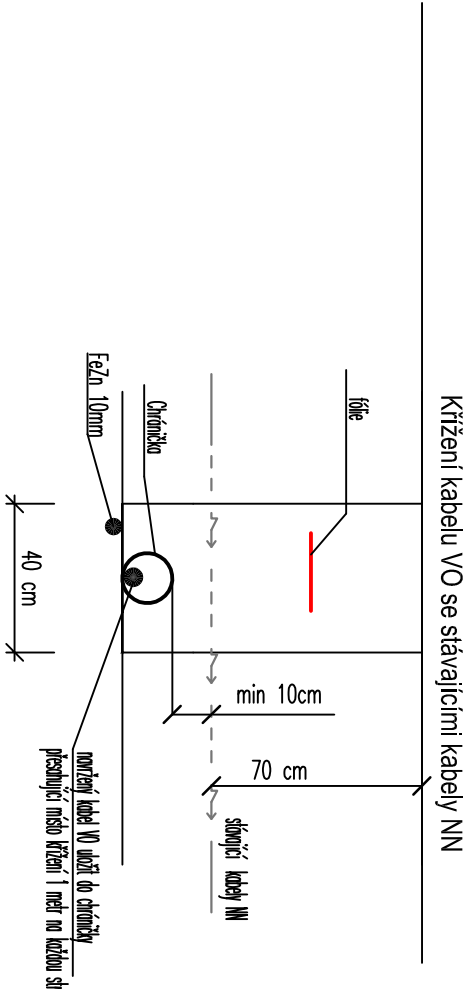
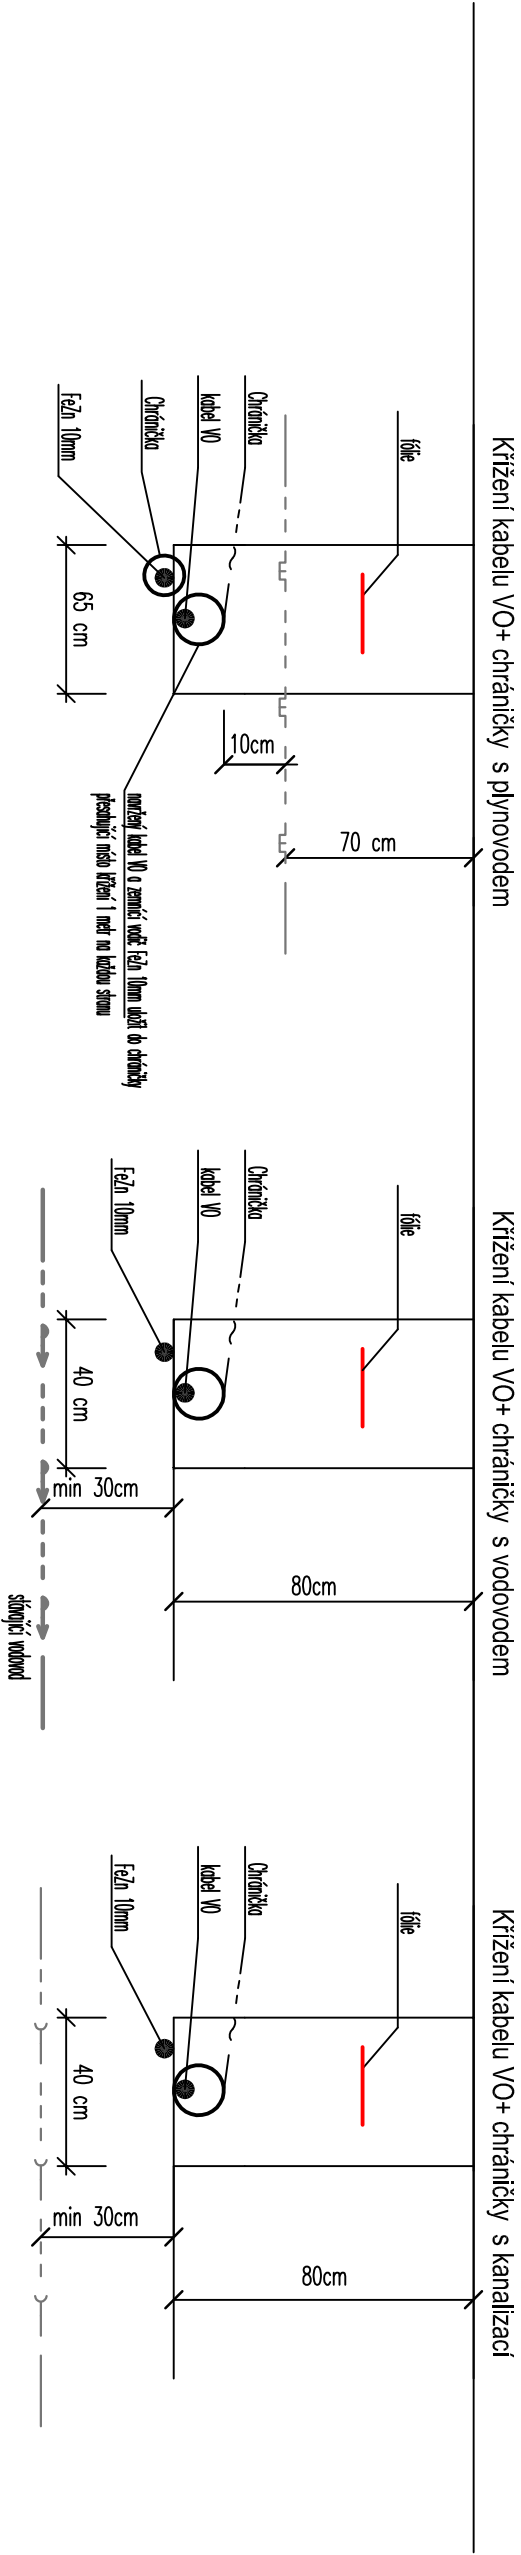



Uložení kabelu VO

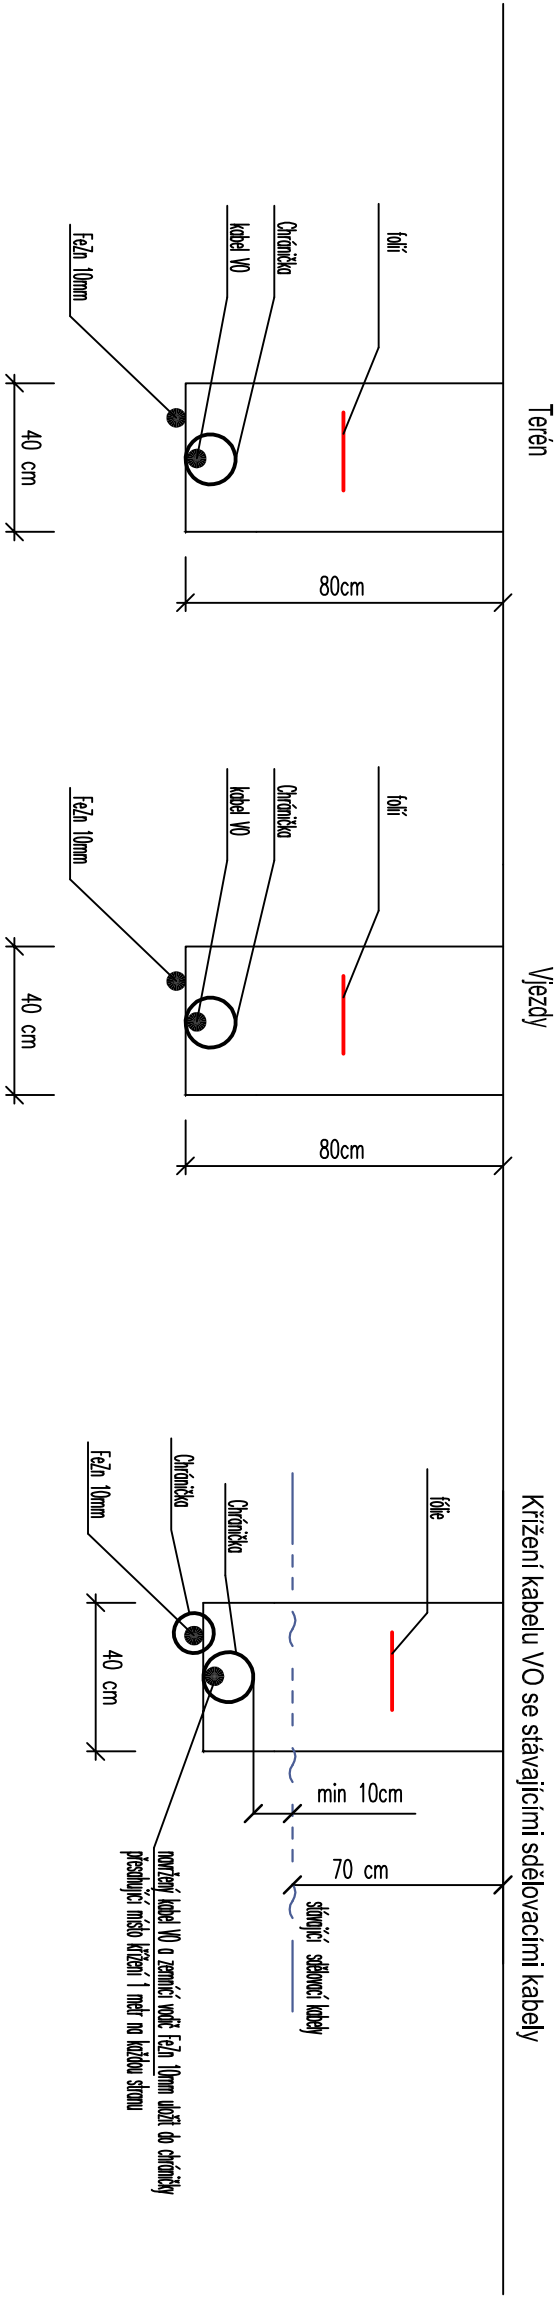

ODPOV. PROJEKTANT ZAKÁZKY		ING. ZDENĚK KADLČÍK			
ODPOV. PROJEKTANT SO, PS		ING. ZDENĚK GREPL			
NAVRHL, VYPRACOVAL		ING. ZDENĚK GREPL			
KRESLIL, PSAL		ING. ZDENĚK GREPL			
KONTROLOVAL		ING. ZDENĚK GREPL			
KRAJ	OLOMOUCKÝ	OBEČ	ŠTERNBERK	STUPEŇ	PDPS
INVESTOR	MĚSTO ŠTERNBERK			DATUM	01/2018
AKCE STEZKA PRO CHODCE A CYKLISTY PÍSKOVIŠTĚ - NÁBŘEŽNÍ, ŠTERNBERK SO 401 VEŘEJNÉ OSVĚTLENÍ				MĚŘITKO	-
				FORMÁT	2 x A4
				ZAK. ČÍSLO	1603310
				ČÁST DOKUMENTACE	B.2
				VÝKRES	
Charakteristické příčné řezy		3			