




ŘEZ A-A, km 0,050

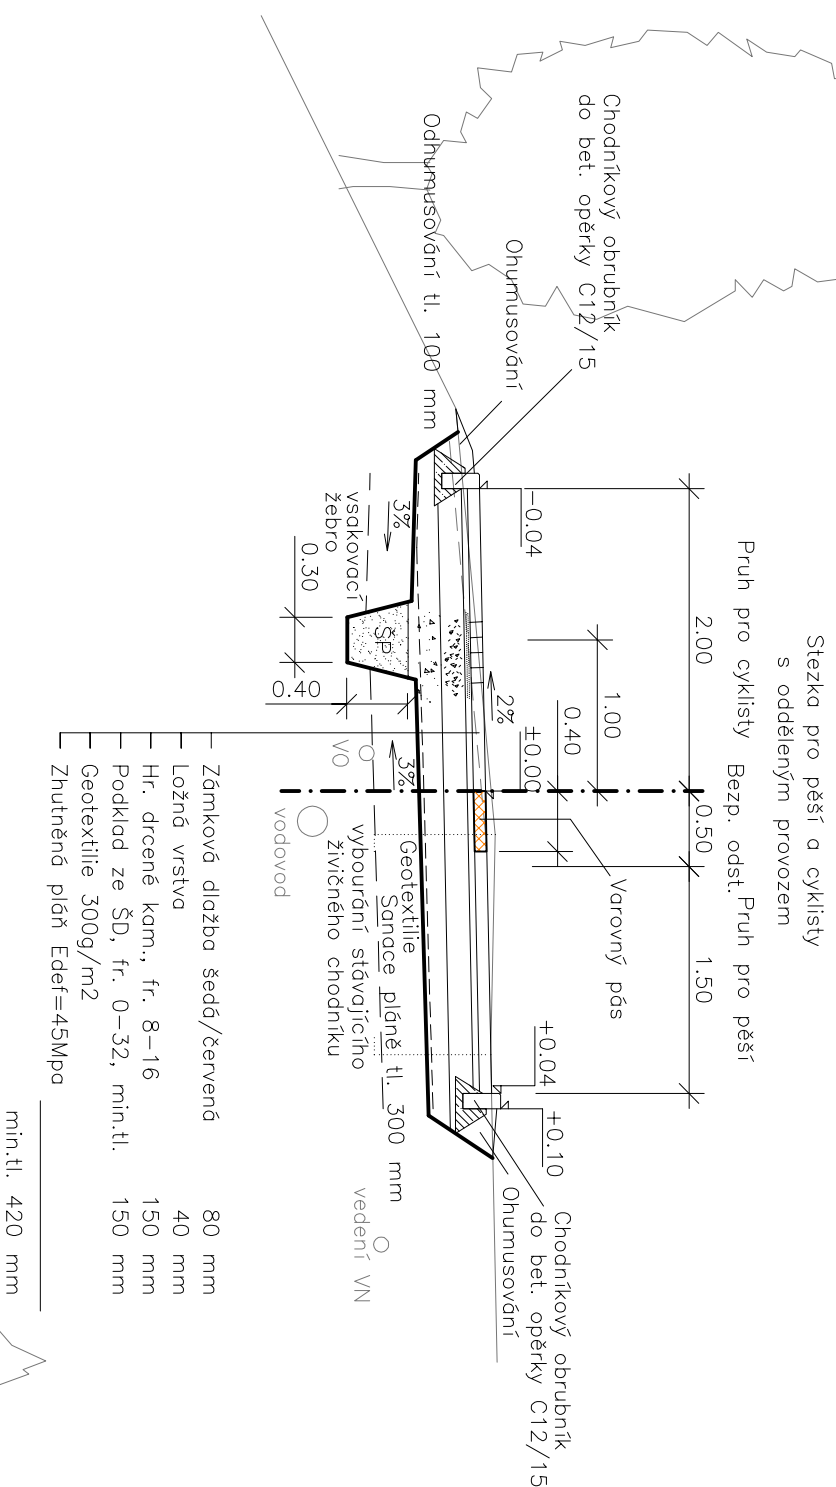


ŘEZ B-B, km 0,195

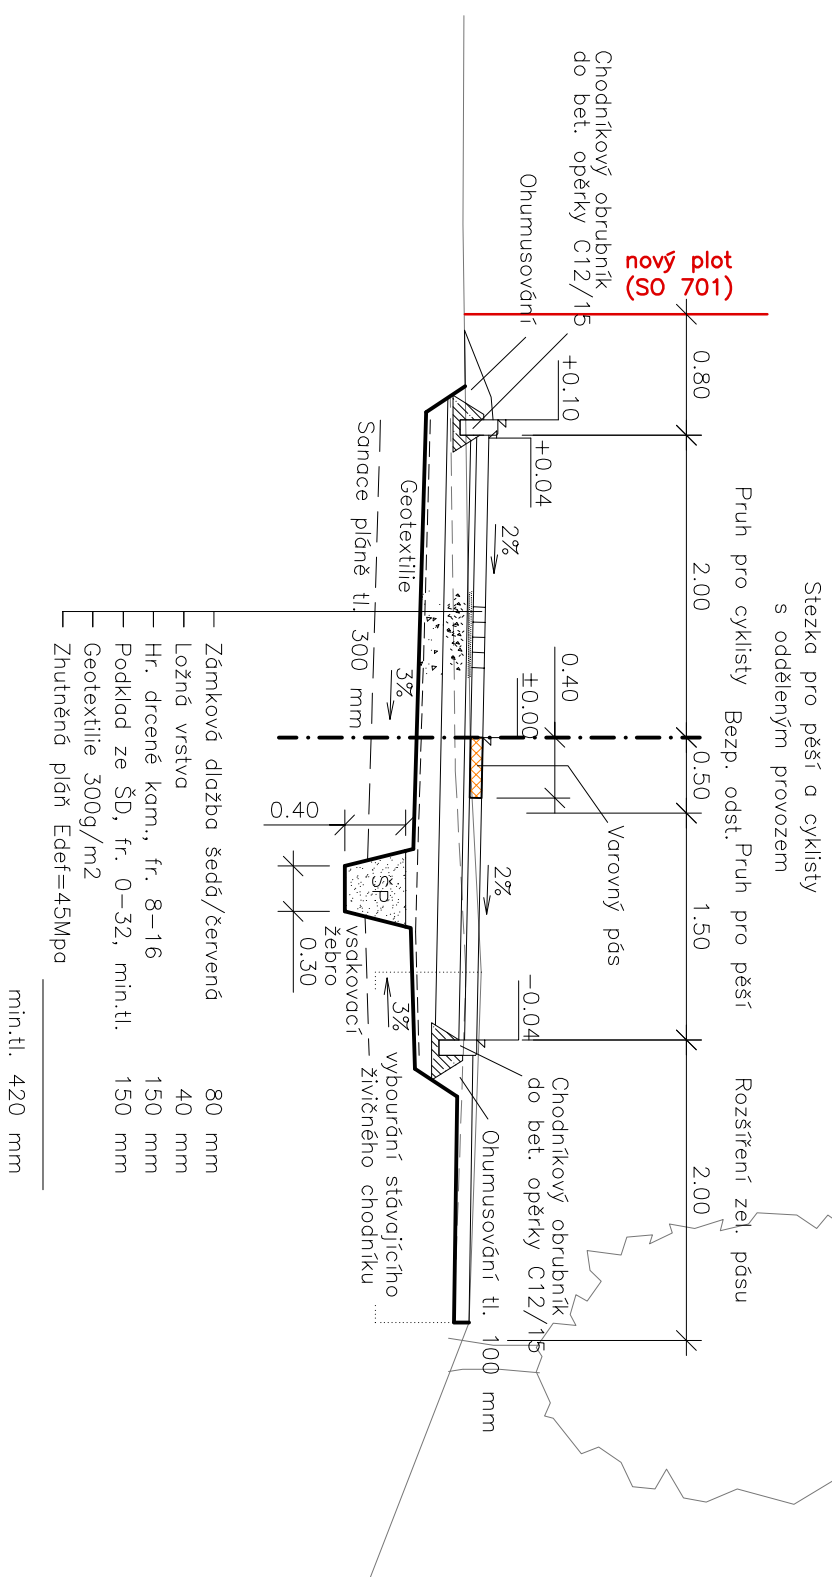

ŘEZ C-C, km 0,250

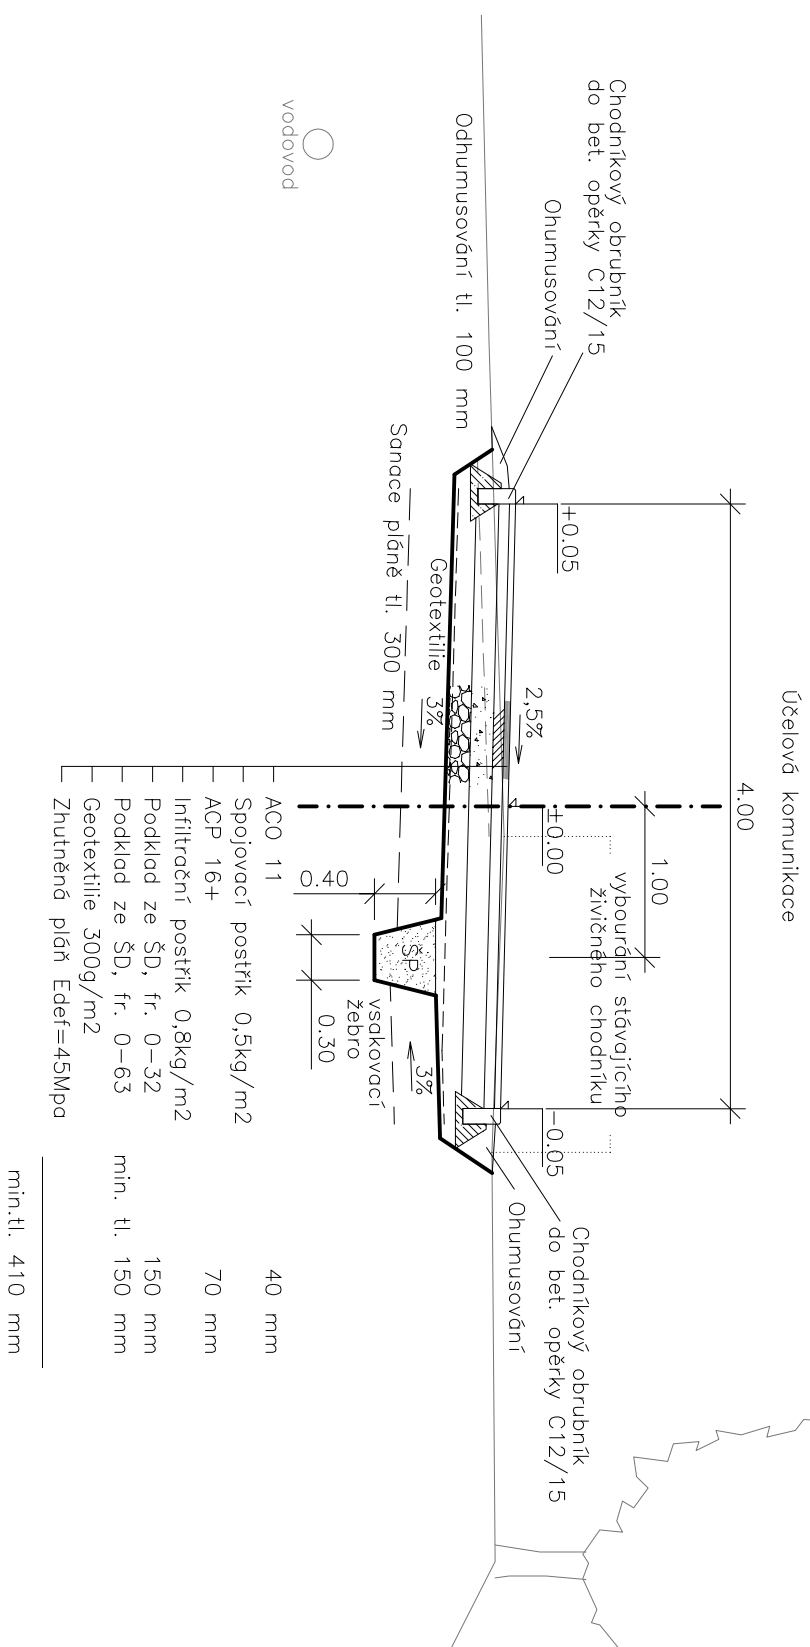

ODPOV. PROJEKTANT ZAKÁZKY				ING. ZDENĚK KADLČÍK	<div><p>Dopravní projektování spol. s r. o. středisko Olomouc KRÁŽKOVSKÉHO 5, 772 00 OLOMOUC</p></div>
ODPOV. PROJEKTANT SO, PS				ING. ZDENĚK KADLČÍK	
NAVRHL, VYPRACOVAL				JAN OREL	
KRESLIL, PSAL				JAN OREL	
KONTROLOVAL				ING. ZDENĚK KADLČÍK	
KRAJ	OLOMOUCKÝ	OBEČ	ŠTERNBERK	STUPĚŇ	PDPS
INVESTOR	MĚSTO ŠTERNBERK			DATUM	01/2018
AKCE					
STEZKA PRO CHODCE A CYKLISTY					
PÍSKOVIŠTĚ - NÁBŘEŽNÍ, ŠTERNBERK					
SO 101 STEZKA PRO CHODCE A CYKLISTY					
VÝKRES				ČÍS. SOUPRAVY	ČÍS. PŘÍLOHY
VZOROVÉ PŘÍČNÉ ŘEZY					4