


Nový stav - Púdorys střešní konstrukce

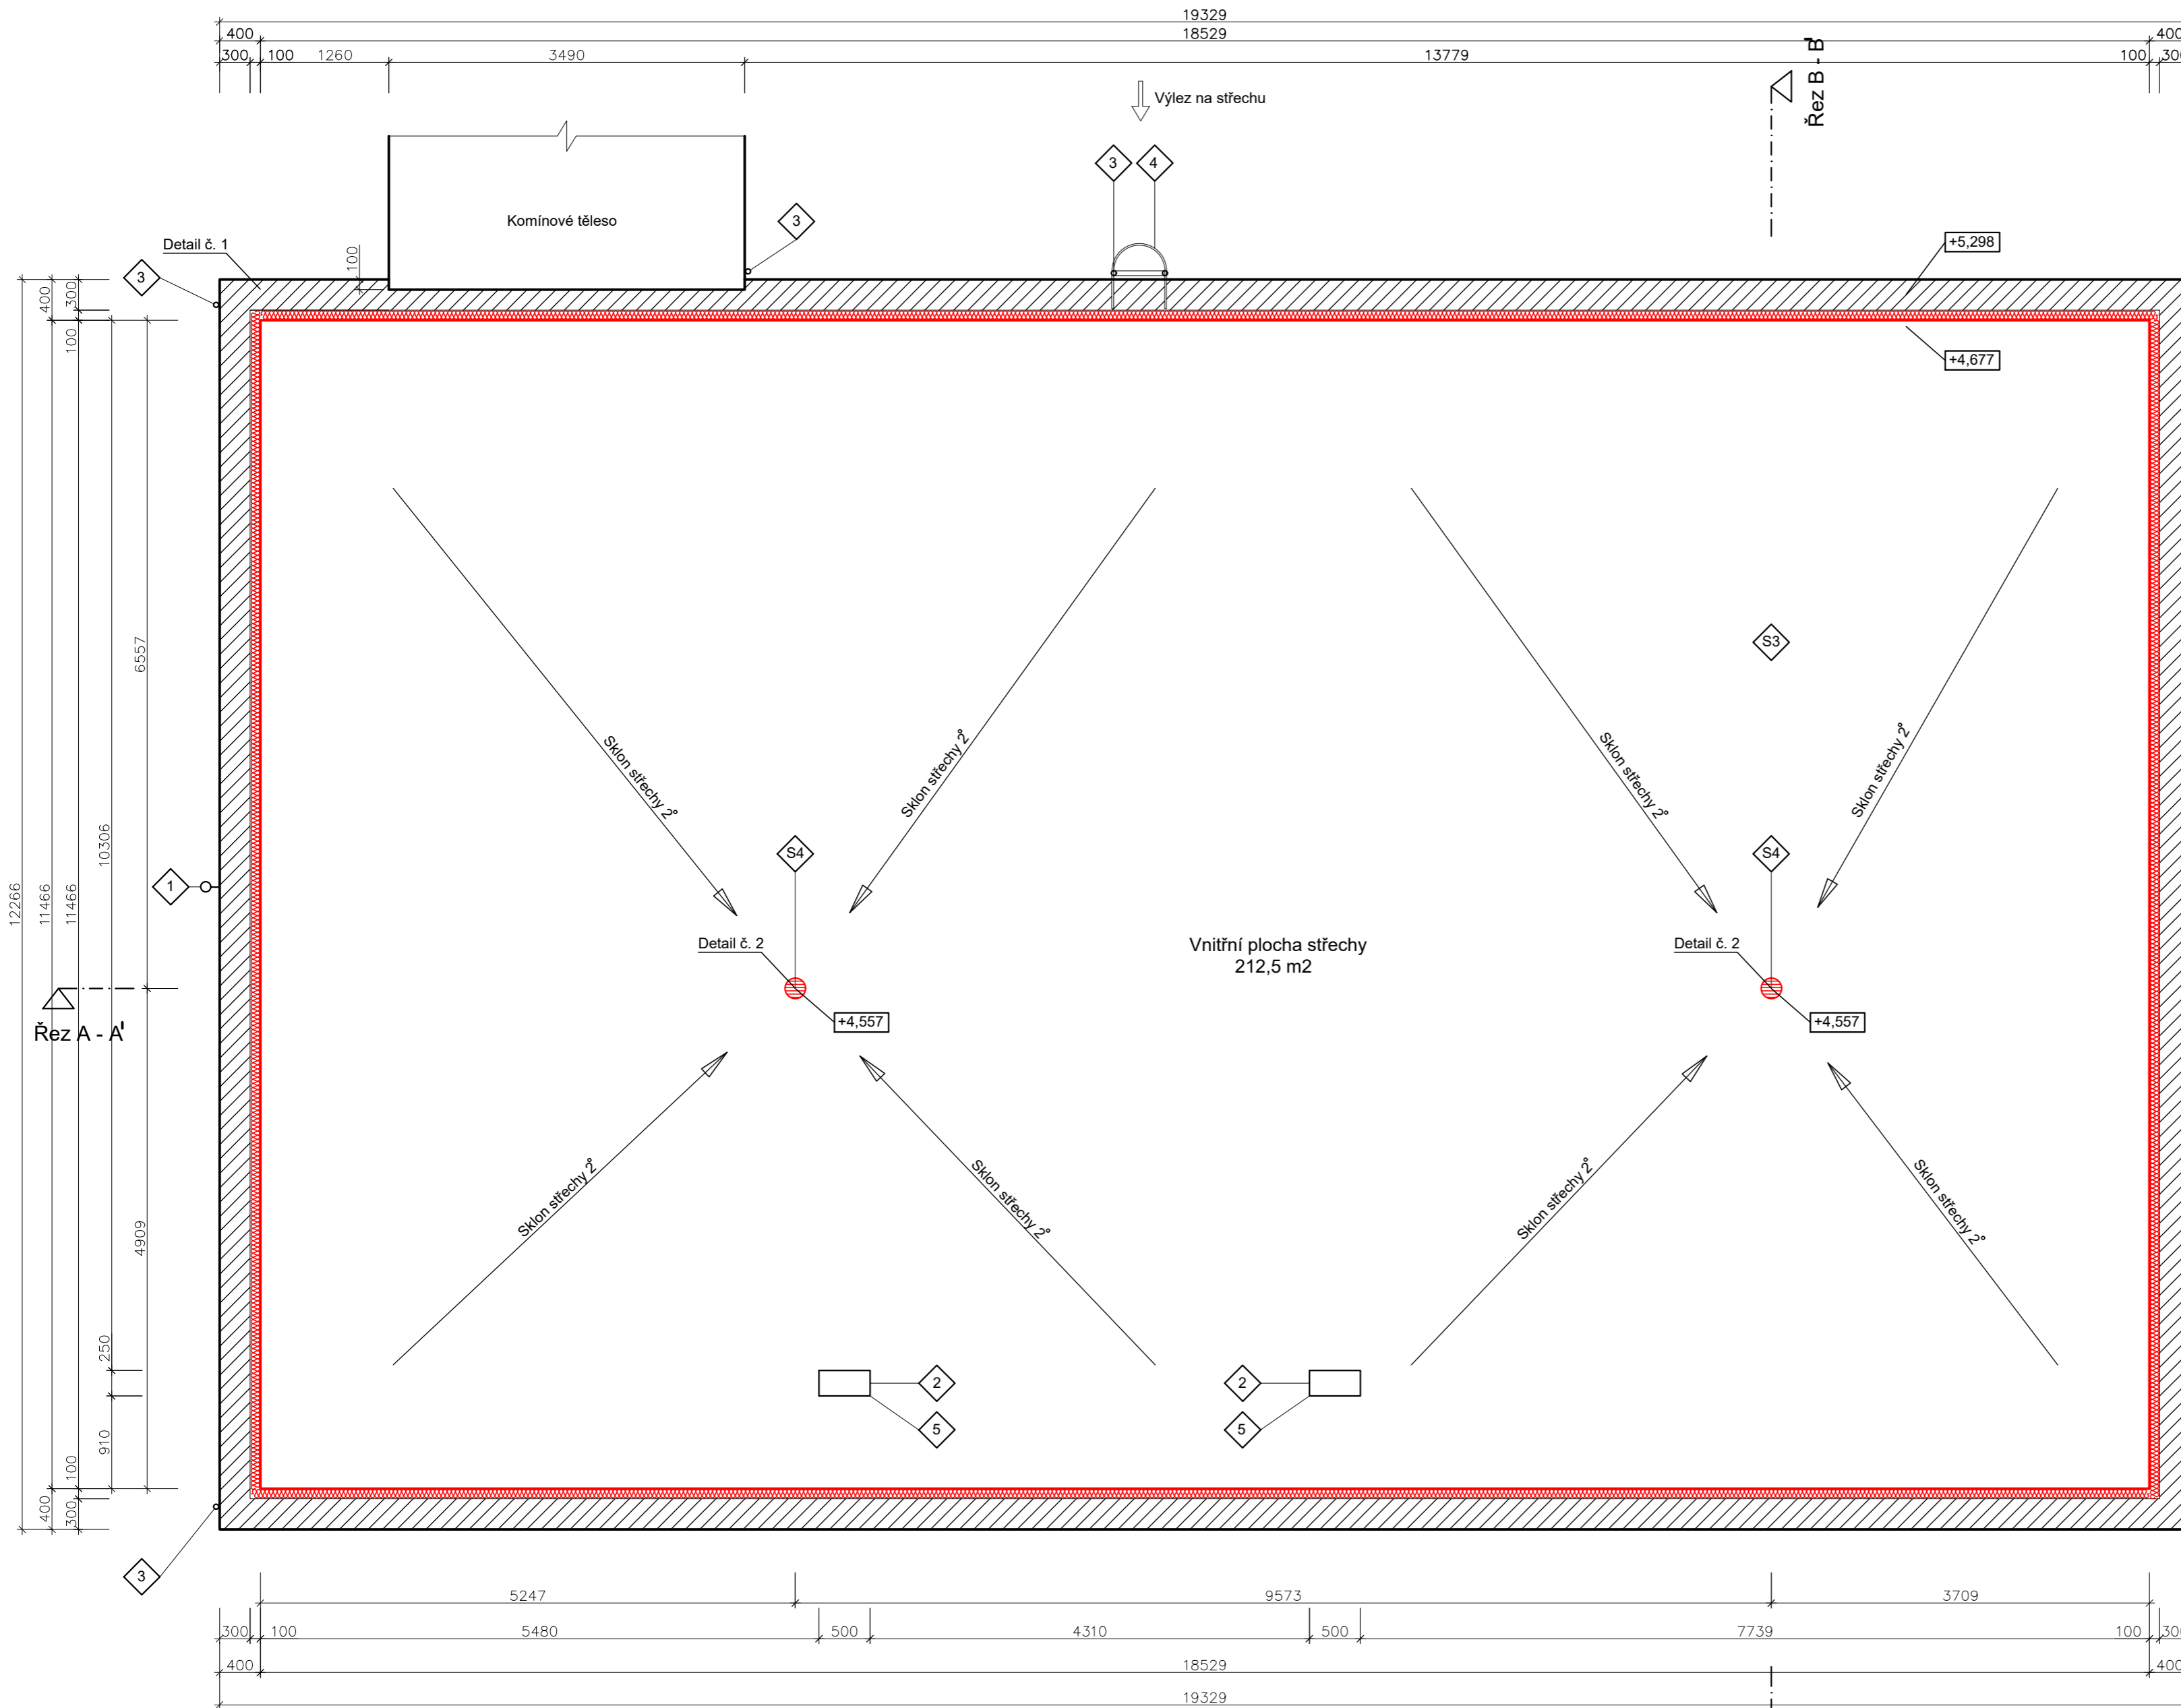

Legenda



- Stávající nosná konstrukce stavby
- EPS 150s, tl. 100mm
- Nový stav

Poznámky:

- 1 - Odvětrání plynoinstalace
- 2 - Větrací průduch (materiál - ocel, plech)
- 3 - Svislé vedení soustavy hromosvodu
- 4 - Žebříkový výlez na střeche
Budou provedeny udržovací práce (kontrola spojů a nový nátěr konstrukce)
- 5 - Spoj (svorka) soustavy hromosvodu s oplechováním
- S3 - Střešní fólie tl. 1,5mm
Separační vrstva (geotextilie 300g/m²)
EPS 150s - 2x tl. 100mm (kotvení mechanické / lepení)
Hydroizolační vrstva (zcela nebo částečně odstraněná)
Vyztužený cementový potěr
Spádová vrstva
Základní nátěr (asf.)
Stropní konstrukce

Poznámka:
Nutno provést tahovou zkoušku podkladového materiálu pro mechanické kotvení EPS 150s.
V případě nevyhovujícího stavu bude provedeno lepení
- S4 - Vodorovná střešní vpust' o průměru 125mm s integrovaným lícem z hydroizolační střešní fólie.
Z důvodu zateplení střechy EPS 150s bude odtok nastaven výše o 200mm

Poznámka:
Při realizaci bude vyhodnocen stav funkčnosti odvodu dešťové vody do střešní vpusti a navazujícího vedení.
V případě zjištění nefunkčního stavu (např. poškození) bude nevyhovující část vyměněna.

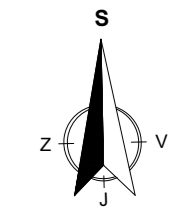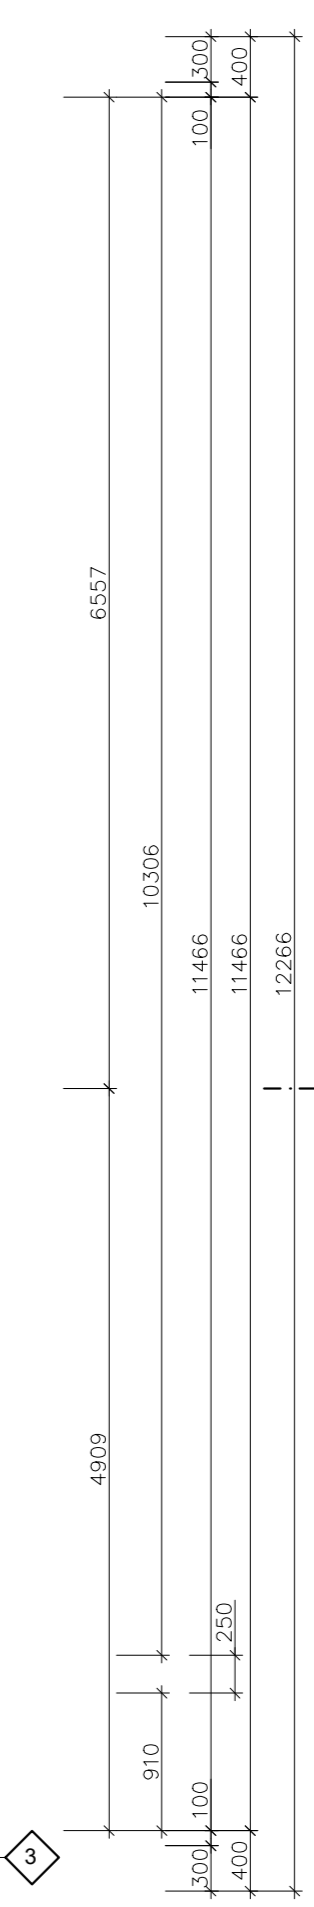

Kástner projekt s.r.o. náměstí Svobody 2029/14, Znojmo tel. 515 244 079		Zodp. projektant: Ing. Martin Večeřa ČKAIT ... 1007282 Projektant: Ing. Martin Večeřa	Otsk razítka:
Formát: A2 Stupeň: DPS Měřítko: 1:50 Datum: 09/2024 Číslo zakázky:	Investor: Správa nemovitostí města Znojma, příspěvková organizace, Pontassievská 14, Znojmo 669 02, IČ: 00839060 Místo: Znojmo Akce: Objekt kotleny K10 ul. Aninská - st. úpravy střechy na par.č. 150/7 v k.ú. Znojmo-Louka Název: Nový stav - Púdorys střešní konstrukce	Stavební úřad: Znojmo Podpis:	Č. výkresu: B.3 Paré: