




VZOROVÝ PRIEČNY REZ VETVY 1

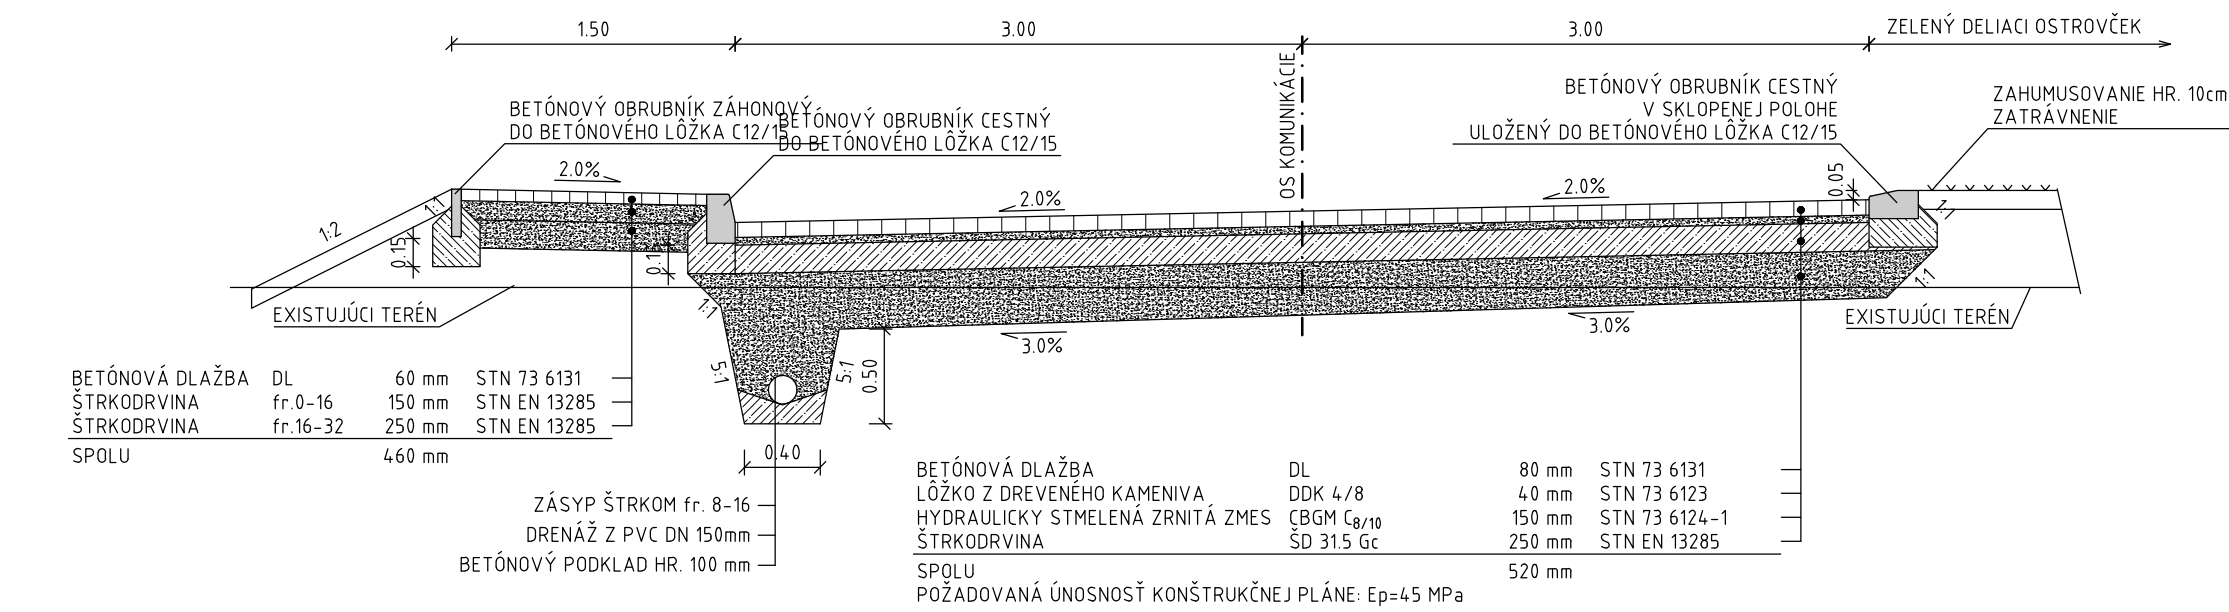


VZOROVÝ PRIEČNY REZ VETVY 1

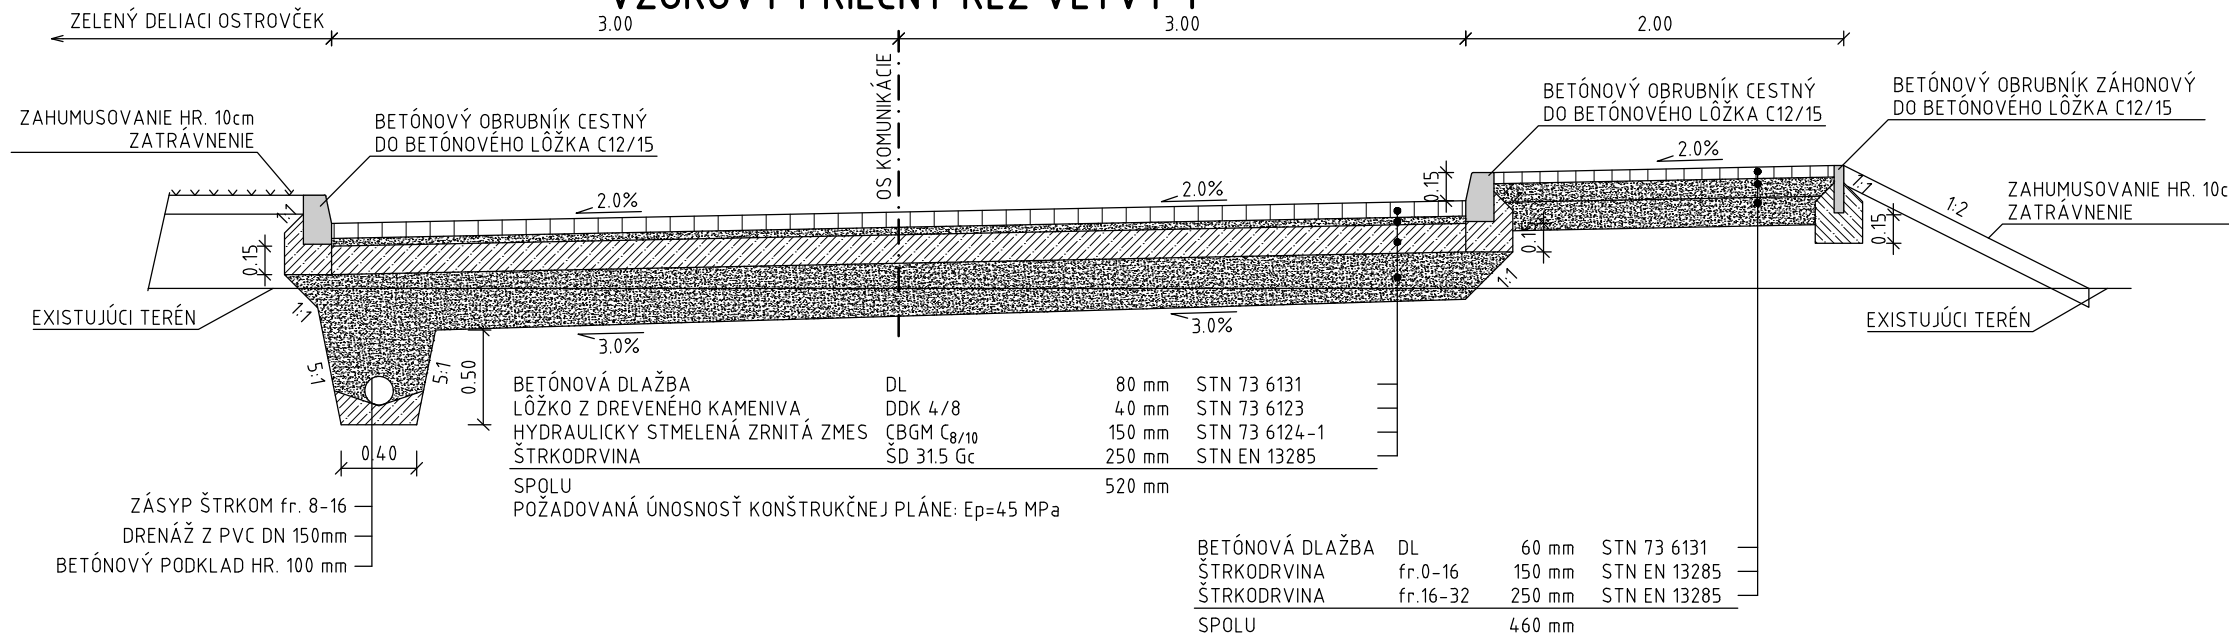


VZOROVÝ PRIEČNY REZ VETVY 2

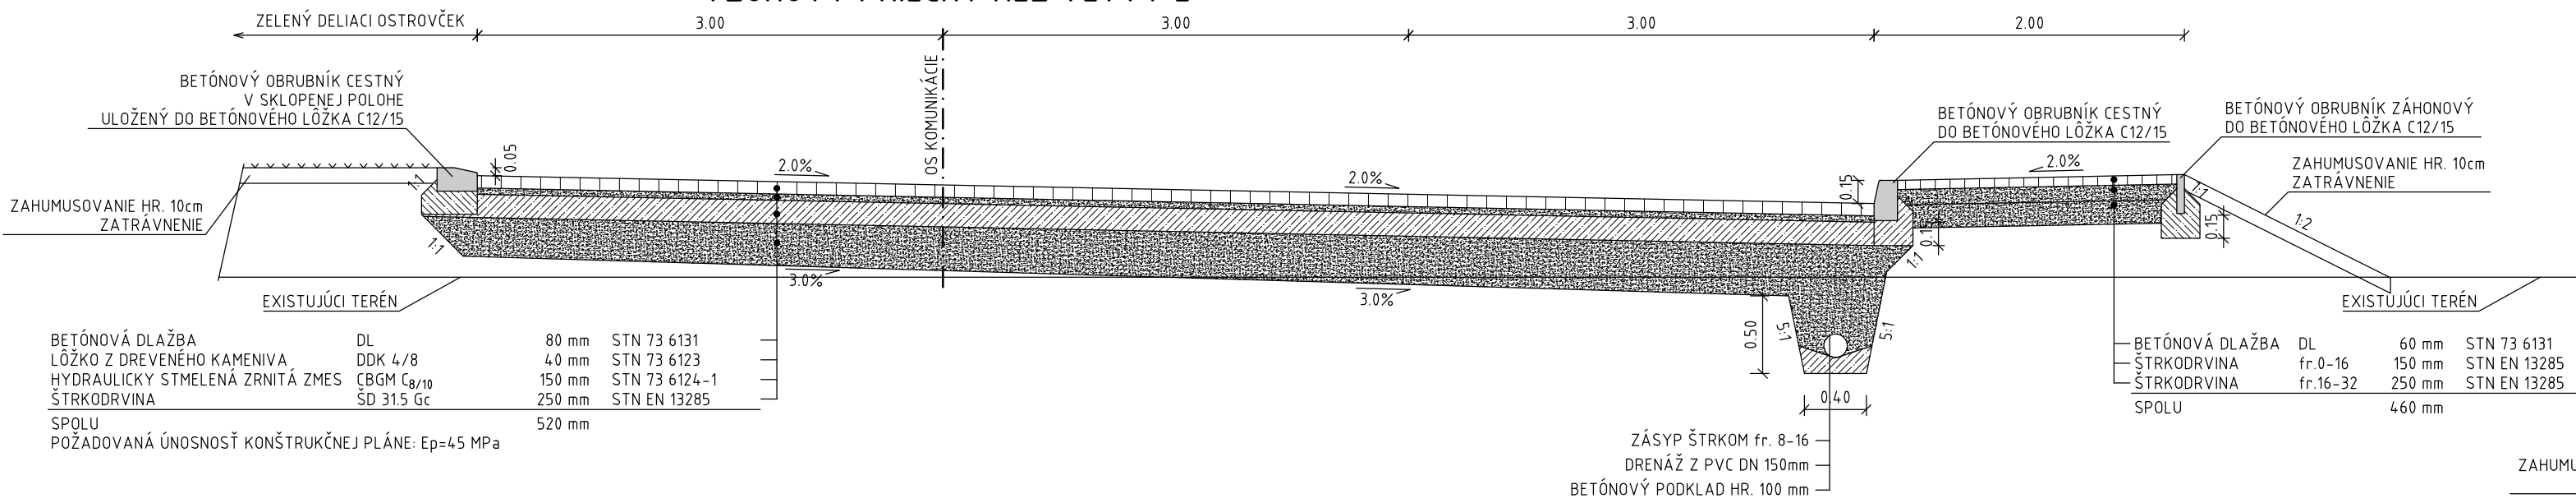


VZOROVÝ PRIEČNY REZ PARKOVISKOM

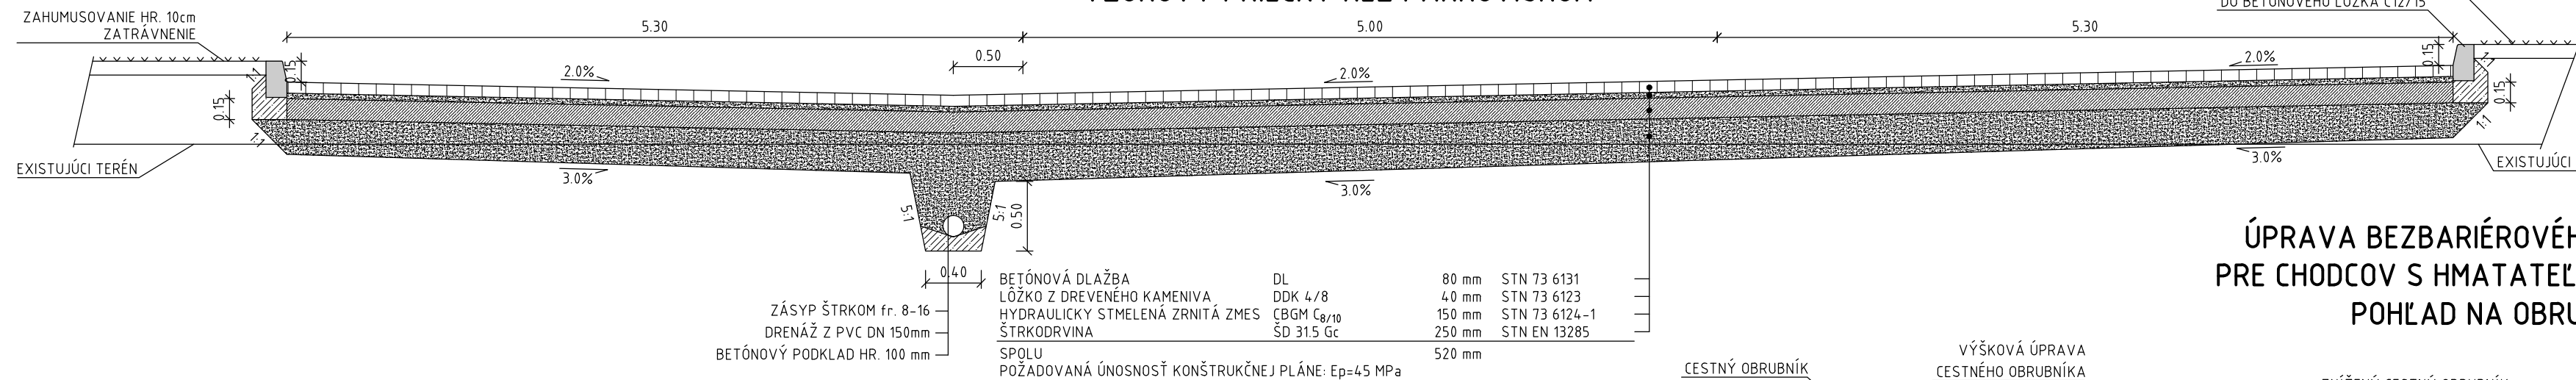


DETAIL STYKU NOVEJ A EXISTUJÚCEJ VOZOVKY

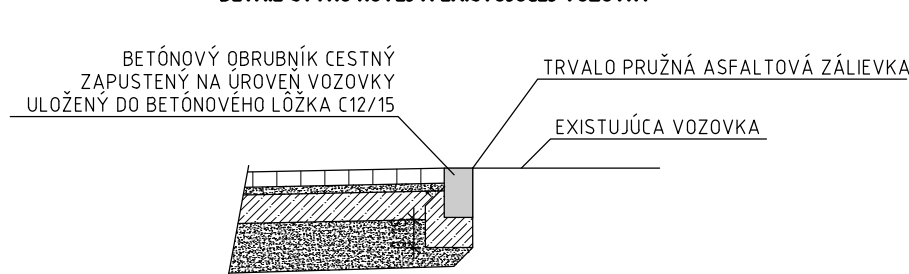

ÚPRAVA BEZBARIÉROVÉHO PRIECHODU PRE CHODCOV S HMATATELNÝMI POVRCHMI PRIEČNY REZ

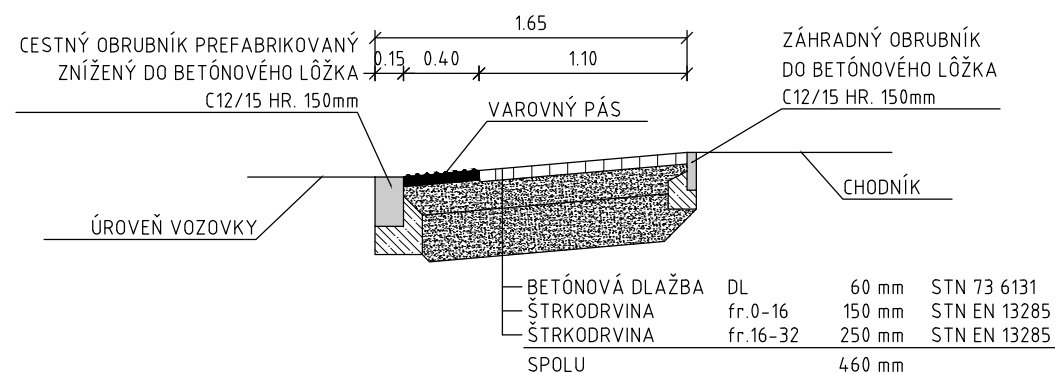

ÚPRAVA BEZBARIÉROVÉHO PRIECHODU PRE CHODCOV S HMATATELNÝMI POVRCHMI POHLAD NA OBRUBNÍK

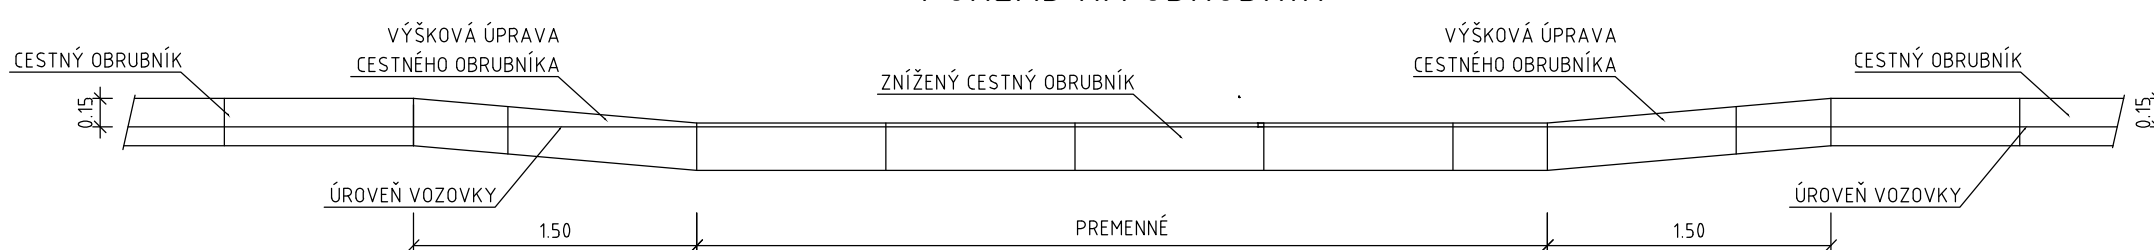

DOKUMENTÁCIA NA STAVEBNÉ POVOLENIE

ZÁKAZKA				ARCHEOSKANZEN BOJNÁ SO-4.4 - Parkovisko		INKO	
VYPRACOVAL Ing. Marek ŠMELÍK				INVESTOR obec Bojná, 95601 Bojná		INKOm, s.r.o., Podháj 129, 841 03 Bratislava	
ZODPOVEDNÝ PROJEKTANT Ing. Marek ŠMELÍK				KRAJ NITRIANSKY		SÚRADNIC. SYSTÉM JTSK	
HLAVNÝ PROJEKTANT Ing. Marek ŠMELÍK				OKRES TOPOĽČANY		VÝŠKOVÝ SYSTÉM BPV	
				FORMÁT 4 A4		ČÍSLO PRÍLOHY 5	
				MIERKA 1:50		SÚPRAVA	