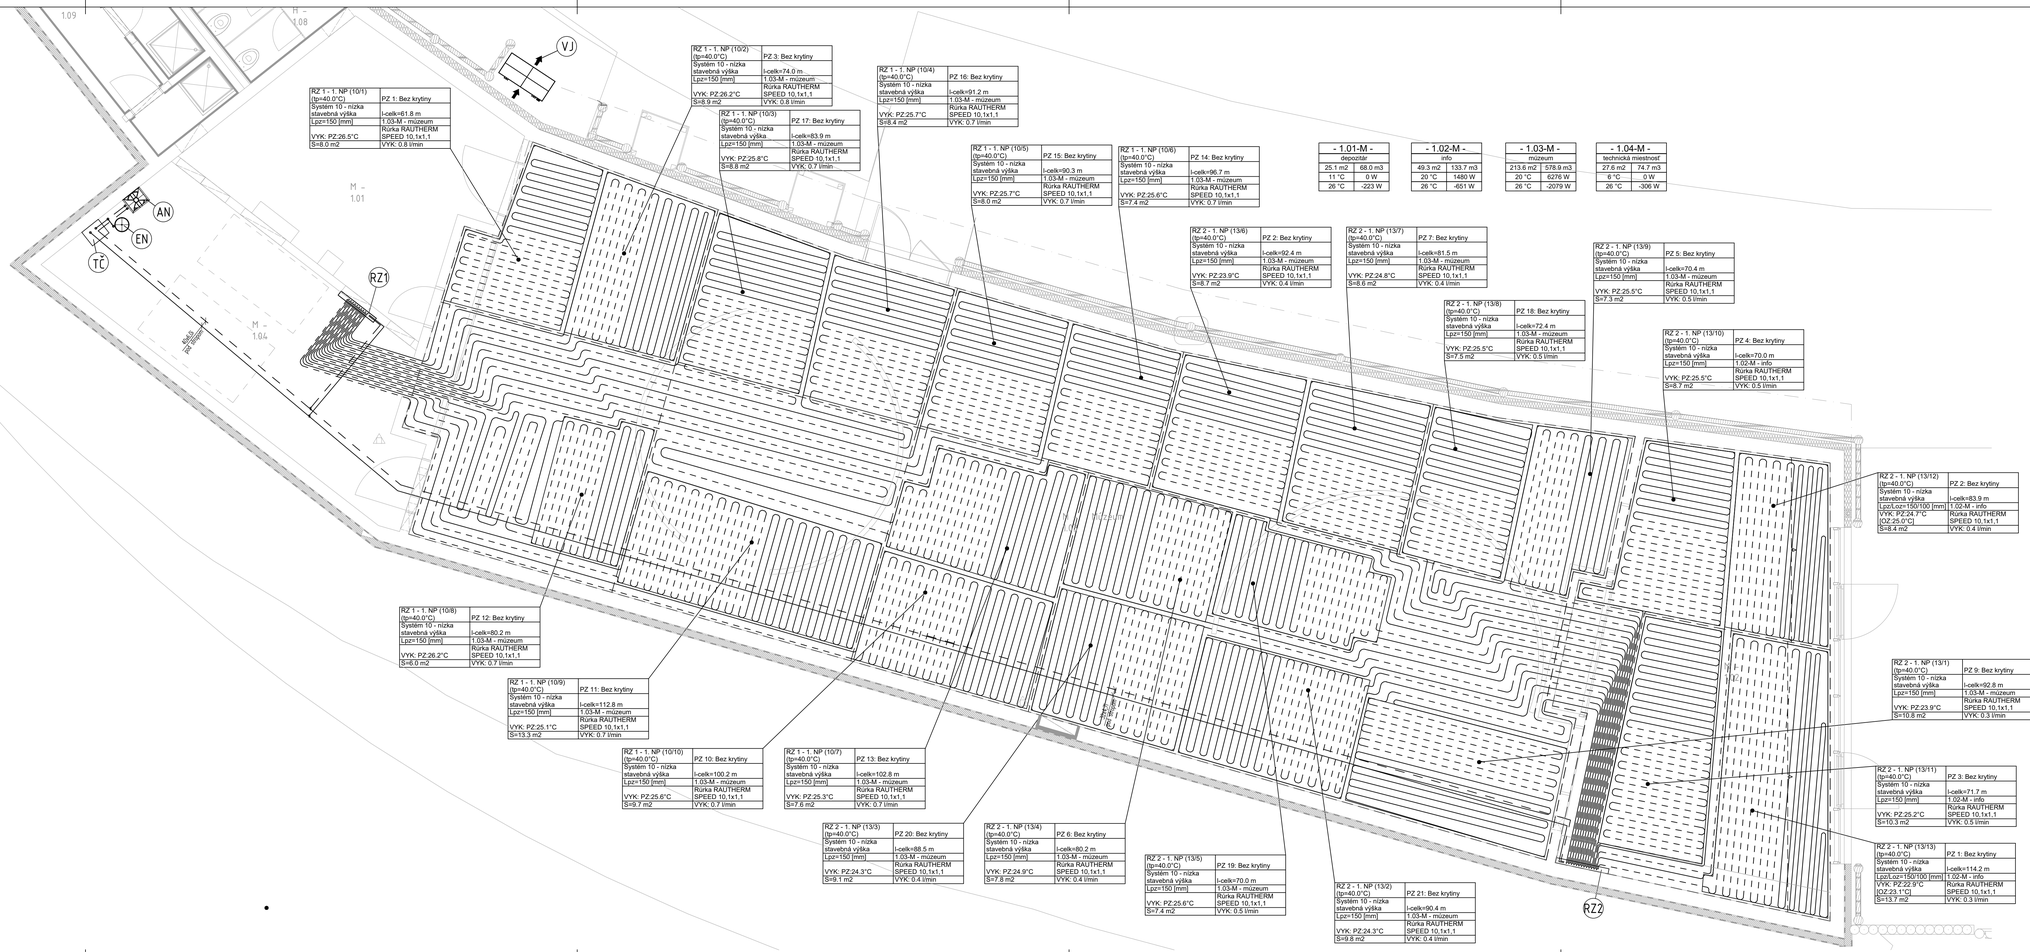

LEGENDA OZNAČENÍ:

- Prívodné potrubie vykurovacej/chladiacej vody stropného vykurovania/chladenia, plastová rúrka 18x(1.1) tp=45°/16°
- Vratné potrubie vykurovacej/chladiacej vody stropného vykurovania/chladenia, plastová rúrka 18x1.1 tv=29°/19°
- Prívodné potrubie vykurovacej/chladiacej vody k rozdeľovaču strop. vykurovania/chladenia, materiál plastinkin
- Vratné potrubie vykurovacej/chladiacej vody k rozdeľovaču strop. vykurovania/chladenia, materiál plastinkin
- Dilatácia stropného vykurovania/chladenia
- Označenie vykurovacej/chladiacej plochy
- Pospná potrubie
- RZ1 — Rozdeľovač-zberač stropného vykurovania/chladenia pre 15 okruhov, 2x(DK3), automatický obtokový/ventil, vypúšťací ventil bez skrinky, umiestnený pod stropom
- RZ2 — Rozdeľovač-zberač stropného vykurovania/chladenia pre 13 okruhov, 2x(DK3), automatický obtokový/ventil, vypúšťací ventil bez skrinky, umiestnený pod stropom
- TČ — Tepelné čerpadlo vzduch/voda s tepelným výkonom (A7/A35) 8,9kW
- AN — Akumulačný zásobník s objemom 45l
- EN — Expanzná nádoba s objemom 8l, 3bar

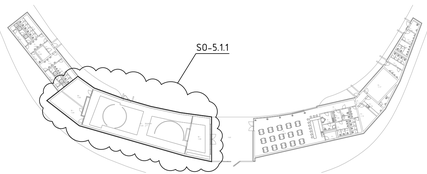

POZNÁMKY:

POTRUBIE V PODLAHE A STENE MUSÍ BYŤ OBALENÉ PRIEBEŽNOU IZOLÁCIOU NA ZABEZPEČENIE VOĽNÉHO POHYBU VPLYVOM TEPLOTNEJ ROZŤAŽNOSTI. MIESTO ODBOČIEK A KOLIEN TREBA ZABEZPEČIŤ PROTI ZATEKANIU BETÓNOM RESP. MALTOU PRI BETÓNAŽI POTERU ALEBO PRI OMIETKUTÍ. BETÓNOVÝ POTER NAD REDUKČNÝM V PODLAHE MUSÍ MAŤ HRÚBKU MIN. 40MM, RESP. MUSÍ BYŤ POSUDENÉ SEŤOVNOU/VEĽKÝ ROZMERY PREMERIAŤ PRAVNE NA STAVBE A PRÍPADNÉ ROZDIELY KONZULTOVAŤ S PROJEKTANTOM. PROJEKT NEOBSAHUJE VÝROBKU A DETAILOVÚ DOKUMENTÁCIU ZHOTOVITEĽA STAVEBNÝCH MATERIÁLY A VÝROBKY SÚ REFERENČNÉ, V PRÍPADE ZMENY JE POTREBNÉ ZACHOVAŤ REKVIZOVANÉ TECHNICKÉ PARAMETRE A KVALITU.

VŠEOBECNÉ POZNÁMKY:

VŠETKY PRÁVA VYHRADENÉ. ŽIADNA ČASŤ TOHTO DOKUMENTU NESMIE BYŤ REPRODUKOVANÁ, ULOŽENÁ DO TRVALÉHO PAMÄŤOVÉHO SYSTÉMU, ALEBO VYSIELANÁ V ŽIADNEJ FORME A ŽIADNÝM SPÔSOBOM ELEKTRONICKY, MECHANICKY, FOTOGRAFICKÝM, NAHRÁVANÍM, ALEBO INAK, BEZ PREDCHÁDZAJÚCEHO SÚHLASU. MÔŽEŠ VŠAK MEDZISKOTI, POSKYTNUTÍ ALEBO NESKLAD PROJEKTOVEJ DOKUMENTÁCIE S REALITOU STAVBY. MÔŽ ZODPOVEDAŤ STAVBY PRED REALIZÁCIOU DIELA ALEBO JEHO ČASTÍ VOPRED PROKONZULTOVAŤ S PROJEKTANTOM STAVBY. PROJEKTANT NEMÔŽE ZODPOVEDNOSŤ ZA ZMENY DOKUMENTÁCIE ZODPOVEDAJÚCIM POČAS REALIZÁCIE DIELA BEZ PREDCHÁDZAJÚCEHO UPOZORNENIA PROJEKTANTA DIELA A JEHO VÝSLOVNÉHO PÍSOMNÉHO SÚHLASU ZODPOVEDAJÚCEHO STAVBY. STAVBY JE POVINNÝ, PRED ZAČATÍM REALIZÁCIE DIELA, NAŠTUDOVAŤ SI CELÚ PROJEKTOVÚ DOKUMENTÁCIU DIELA A PRÍPADNE ZISTENÁ NEDOSTATKOV V PROJEKTOVEJ DOKUMENTÁCII DIELA A ZODKAZNÚŤ, STAVBY POVINNÝ NA TIETO NEDOSTATKY UPOZORNIŤ PROJEKTANTA DIELA. NEDODRŽANIE SÚČASTOU PROJEKTOVEJ DOKUMENTÁCIE A/ ALI TECHNICKÁ SPRÁVA ZODKAZNÚŤ, DIELA PRI REALIZÁCII DIELA MUSÍ POSTUPOVAŤ V ZMYSLE PLATNÝCH LEGISLATÍVNYCH A PRÁVNYCH PREDPISOV.

±0,000 = 224,000 m.n.m. BpV (S-JTSK)

TÁTO DOKUMENTÁCIA JE DUŠEVNÝM MAJETKOM AUTOROV A JEJ POUŽITIE PODLIEHA AUTORSKÉMU ZÁKONU

AUTOROM TEJTO PROJEKTOVEJ DOKUMENTÁCIE JE PROJEKT DESIGN s.r.o. ZASAHOVAŤ DO OBSAHU, ARCHITEKTONICKÉHO A TECHNICKÉHO RIEŠENIA A VYKONÁVAŤ INÉ, S DOKUMENTÁCIOU SÚVISIACE ČINNOSTI, JE MOŽNÉ LEN SO SÚHLASOM AUTORA V SÚLADE S AUTORSKÝMI PRÁVAMI. TENTO VÝKRES JE ORIGINÁL, JEHO KOPÍROVANIE JE TRESTNÉ PODĽA PARAGRAFU 21, ODST.d) ZÁKONA Č.383/1997 Z.Z.

VŠETKY ROZMERY PREMERAŤ NA STAVBE !

ZODP.PROJEKTANT	PROJEKTANT	VYPRACOVAL
Ing. Juraj Herda	Ing. Denis Pastírik	Ing. Denis Pastírik

Projectdesign s.r.o.
Brezová 89/1B, 955 01 Tovarníky
email: projektdesign5@gmail.com

INVESTOR: Obec Bojná, 201 Bojná, 956 01 Bojná

MIESTO STAVBY: Intravilán/extravilán v okrajovej časti obce Bojná, k.ú. Bojná parc. č. 2543/1, 2543/2, 2543/3

NÁZOV AKCIE:

Archeoskanzen Bojná

DRUH VÝKRESU: Pôdorys 1.NP

STAV. OB.	SO-5.1.1	SADA Č.
FORMÁT	1100x420	
DÁTUM	06/2024	
STUPEŇ	PD pre DRS	
ZÁKAZKA	24-1004	
MIERKA 1:50	Č.VÝKRESU UK 01	